



PROVISOIRE

EGUILLES

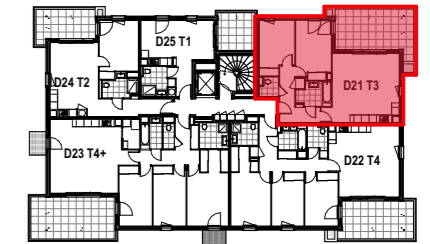

QUARTUS
LA VILLE AVEC VUE SUR DEMAIN

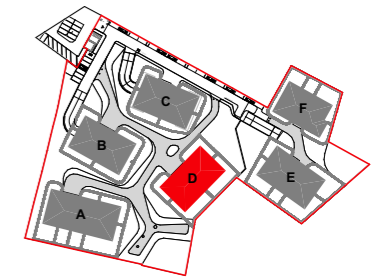

N°	Type	Niveau	Surf. Hab.
D21	T3	R+2	69,88 m ²



TABLEAU DES SURFACES

Entrée	3,20 m ²
Séjour Cuisine	29,86 m ²
Chambre 1	11,30 m ²
Chambre 2	12,97 m ²
Dgt	5,42 m ²
Sdb	4,99 m ²
Wc	2,14 m ²
SURFACE TOTALE HABITABLE	69,88 m²
TERRASSE	22,92 m²

LÉGENDE

PF : Porte fenêtre	♻️ : Tri sélectif
VRE : Volet roulant électrique	LL : Lave-linge
All : Hauteur allège	LV : Lave-vaisselle
S : Hauteur seuil	R : Réfrigérateur
PL : Placard	CUI : Cuisson
ETEL : Tableau électrique	LC : Linéaire complémentaire
BEC : Ballon eau chaude	▨ : Soffite/ Faux-plafond

05/04/2024

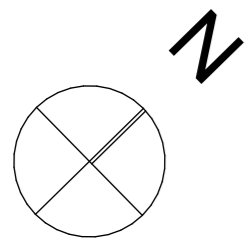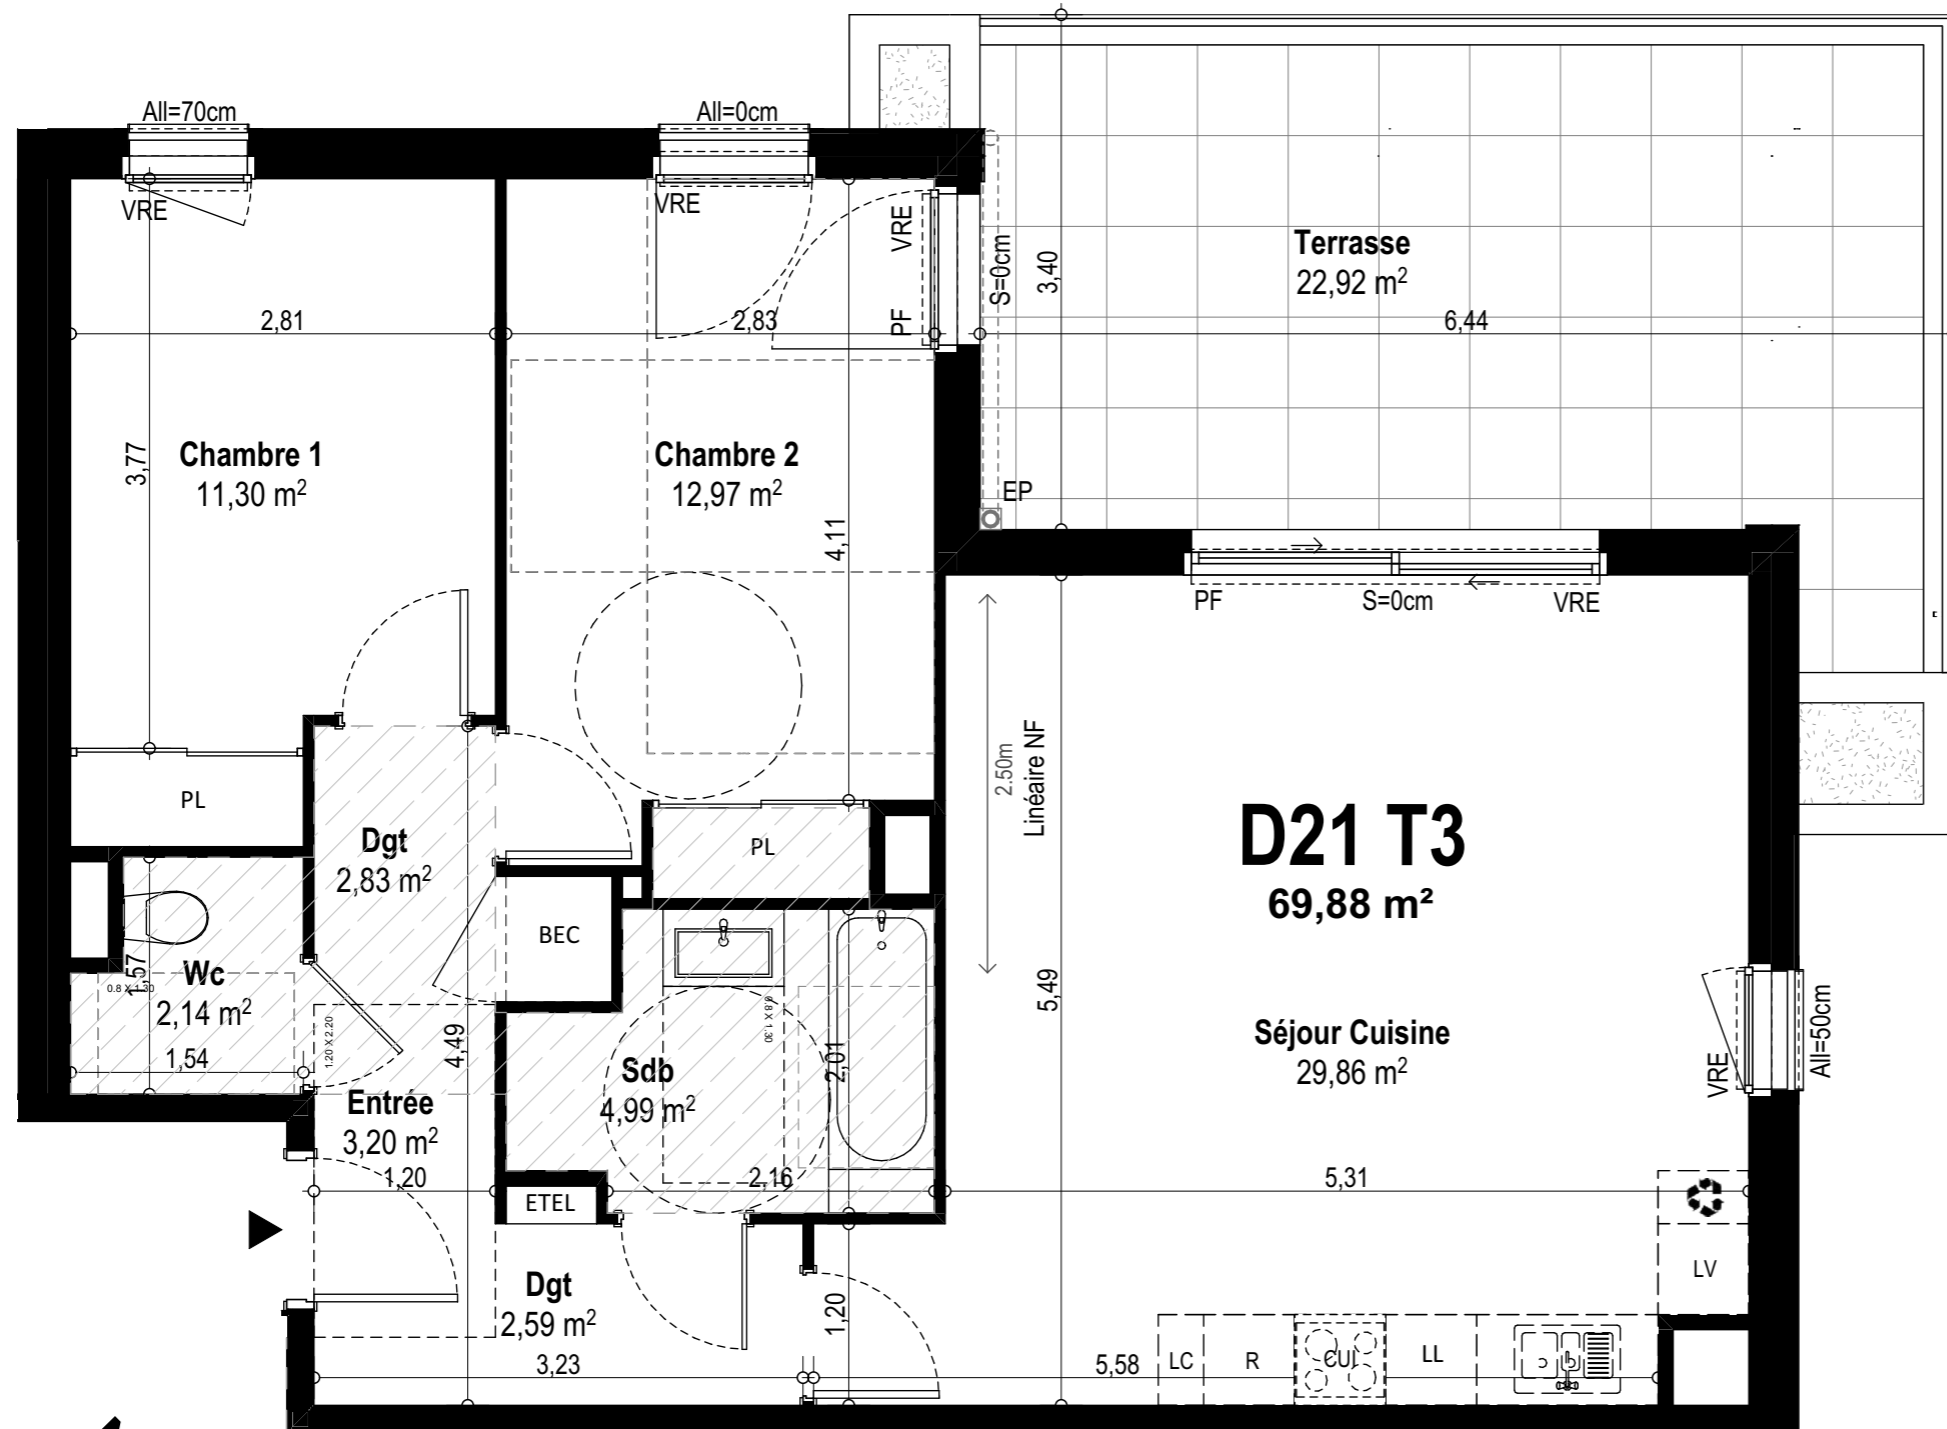

NOTA : Des modifications sont susceptibles d'être apportées à ce plan en fonction des nécessités techniques et administratives pour les dimensions libres, retombées, soffites, faux-plafonds, les équipements et réseaux divers, dont la nature et le nombre sont donnés à titre indicatif. Les surfaces sont approximatives. Les canalisations ne sont pas figurées.