

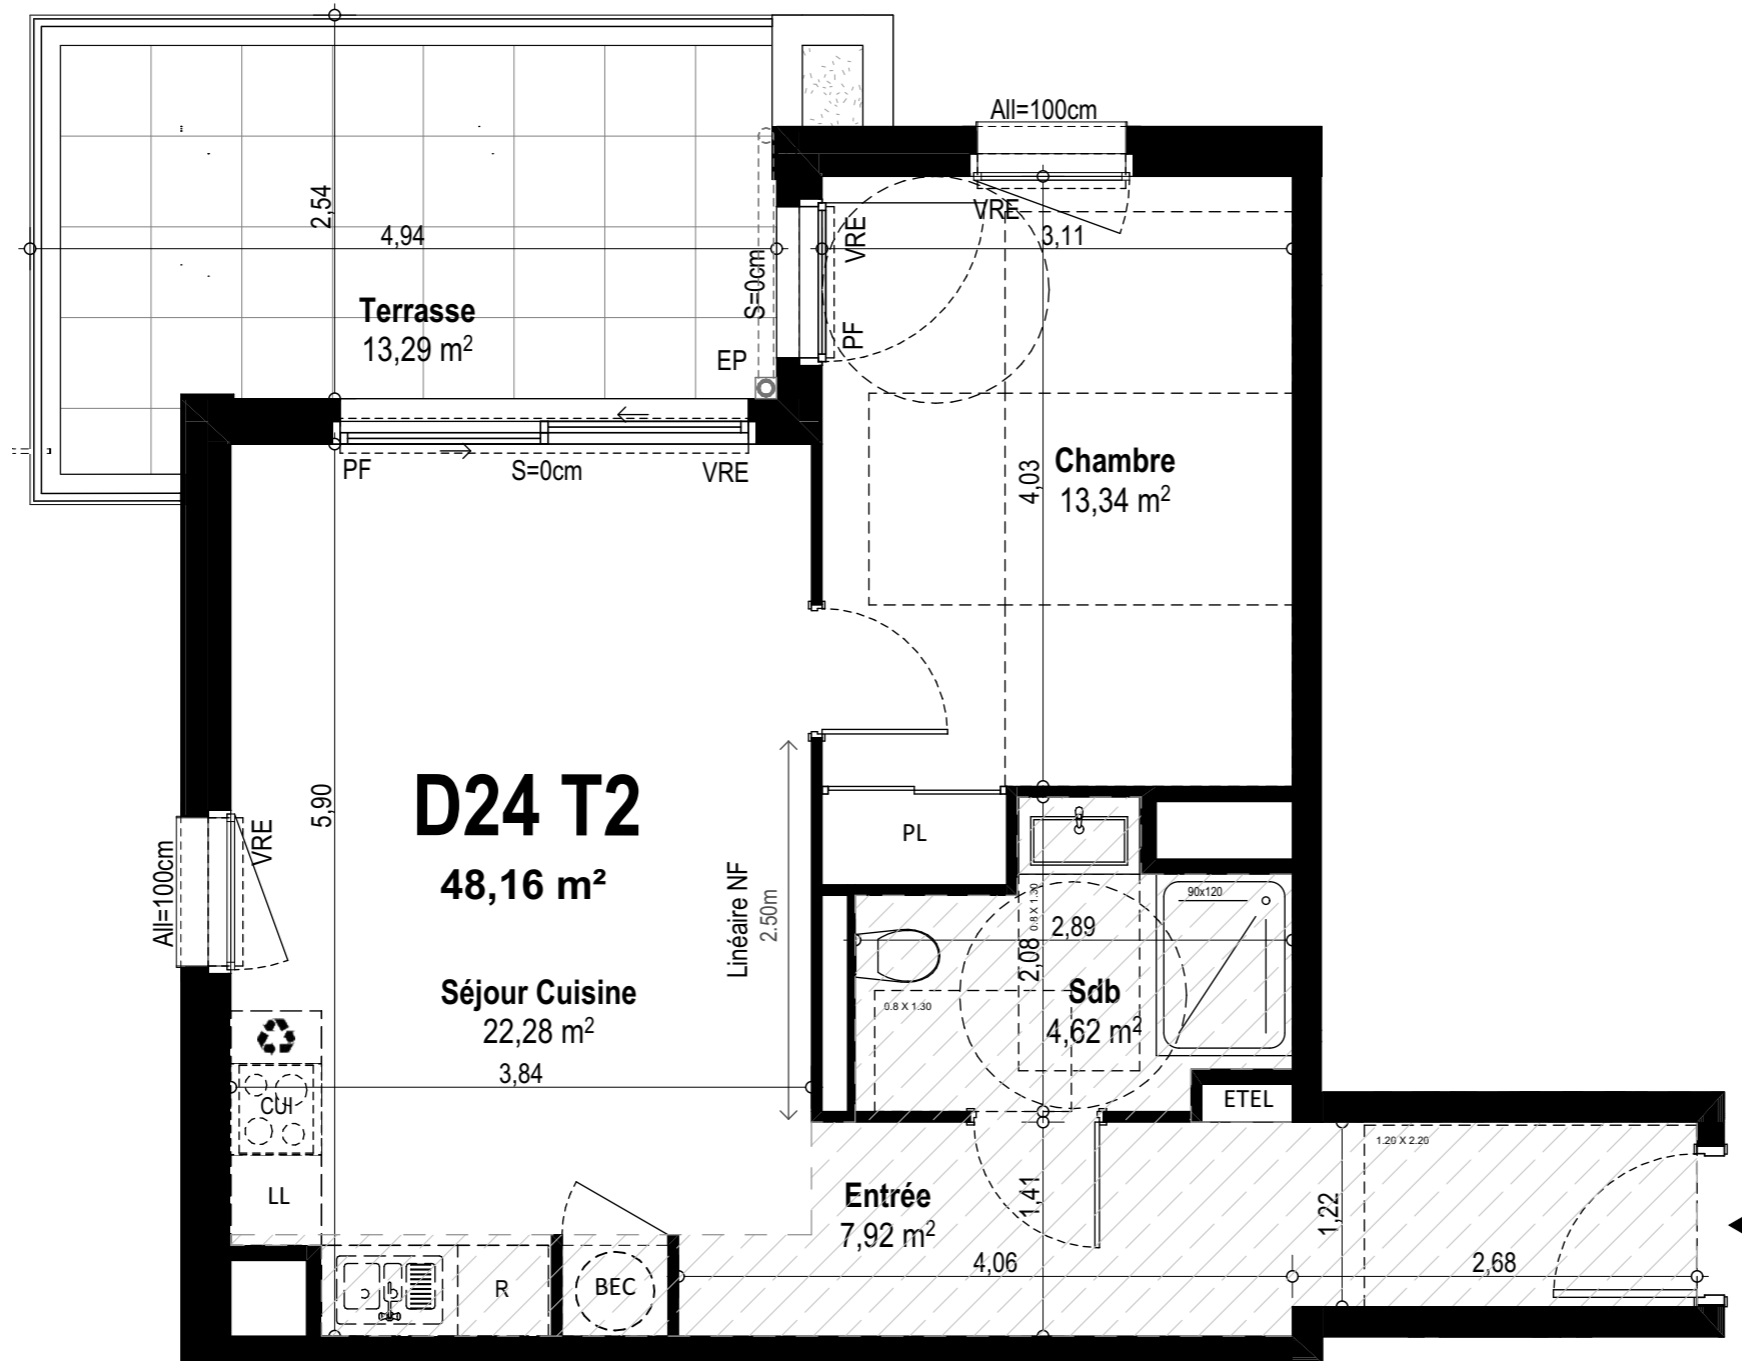


PROVISOIRE

EGUILLES

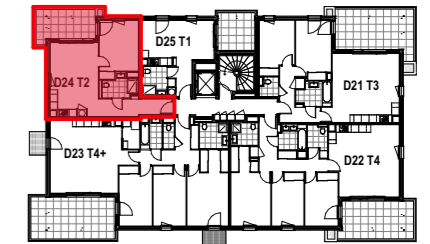

QUARTUS
LA VILLE AVEC VUE SUR DEMAIN

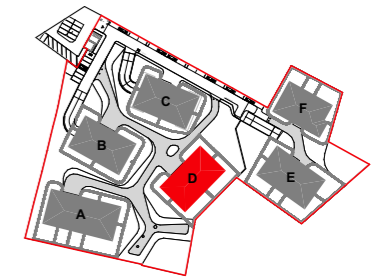

D24 T2
48,16 m²


Séjour Cuisine
22,28 m²

Chambre
13,34 m²

Sdb
4,62 m²

Entrée
7,92 m²

Terrasse
13,29 m²

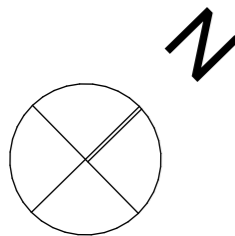

NOTA : Des modifications sont susceptibles d'être apportées à ce plan en fonction des nécessités techniques et administratives pour les dimensions libres, retombées, soffites, faux-plafonds, les équipements et réseaux divers, dont la nature et le nombre sont donnés à titre indicatif. Les surfaces sont approximatives. Les canalisations ne sont pas figurées.

N°	Type	Niveau	Surf. Hab.
D24	T2	R+2	48,16 m²

TABLEAU DES SURFACES	
Entrée	7,92 m ²
Séjour Cuisine	22,28 m ²
Chambre	13,34 m ²
Sdb	4,62 m ²

SURFACE TOTALE HABITABLE	48,16 m²
TERRASSE	13,29 m ²

LÉGENDE	
PF : Porte fenêtre	♻️ : Tri sélectif
VRE : Volet roulant électrique	LL : Lave-linge
All : Hauteur allège	LV : Lave-vaisselle
S : Hauteur seuil	R : Réfrigérateur
PL : Placard	CUI : Cuisson
ETEL : Tableau électrique	LC : Linéaire complémentaire
BEC : Ballon eau chaude	▨ : Soffite/ Faux-plafond

05/04/2024