

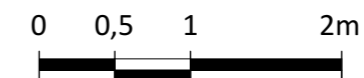
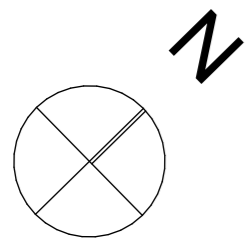
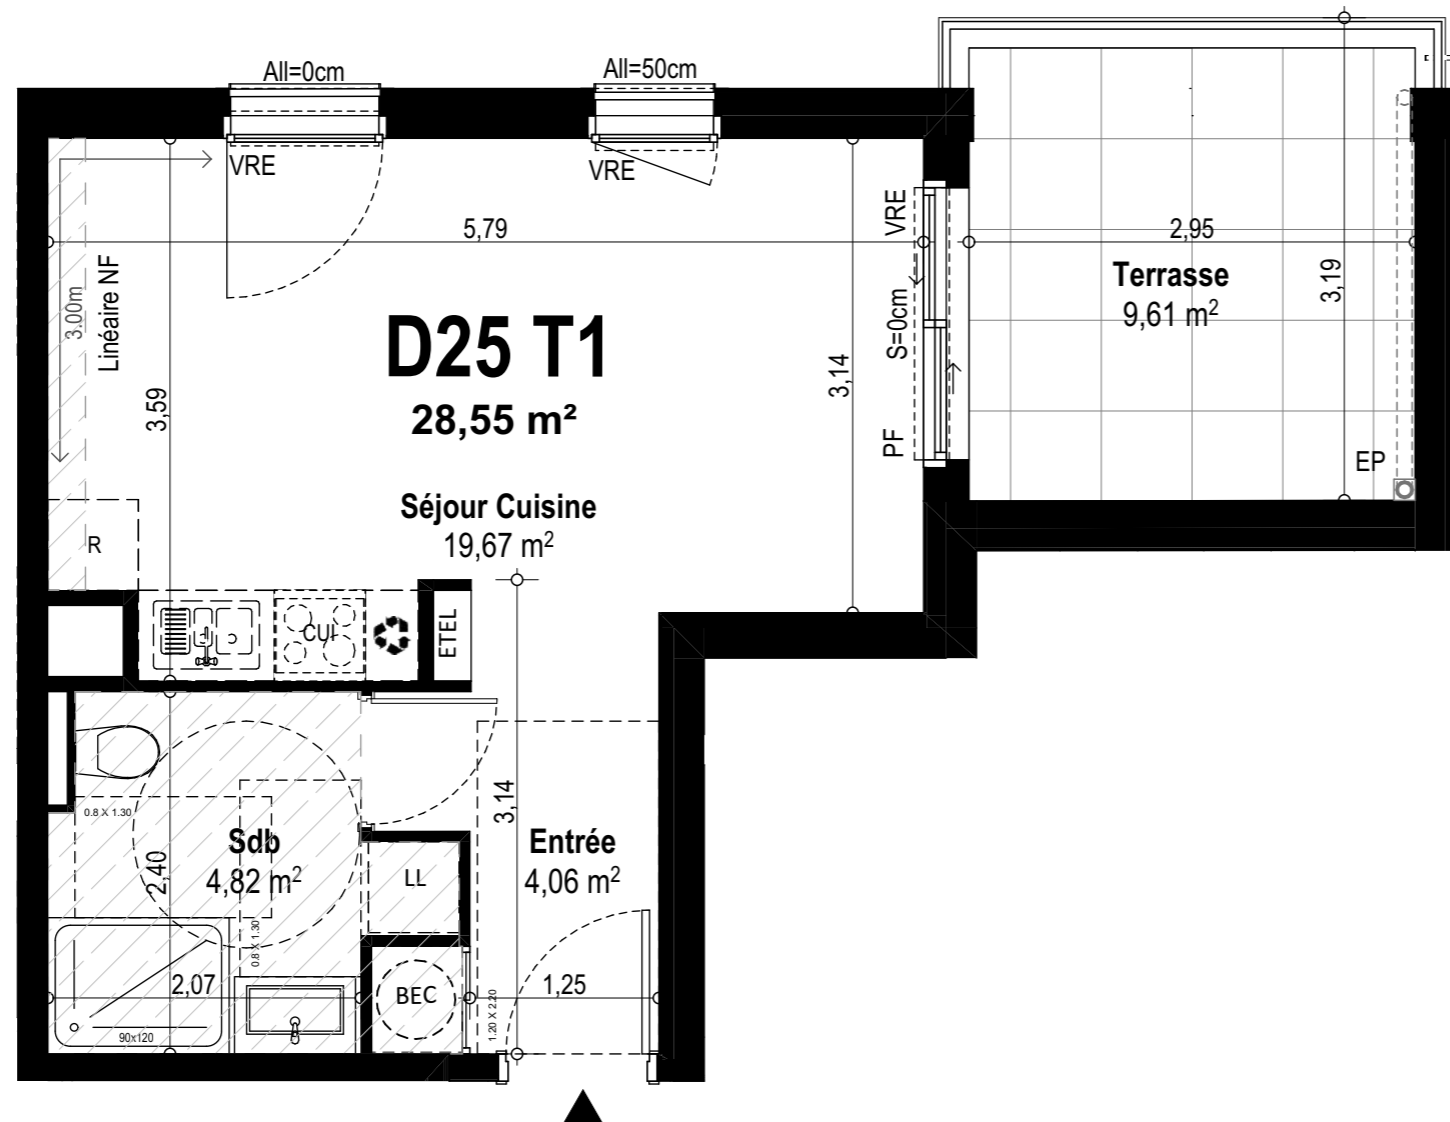


# PROVISOIRE

## EGUILLES

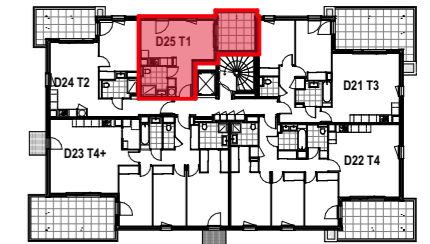

**QUARTUS**  
LA VILLE AVEC VUE SUR DEMAIN

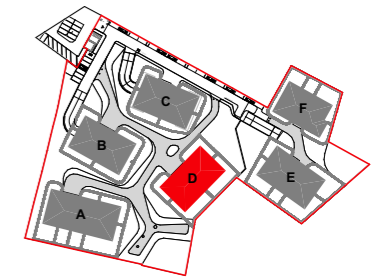

NOTA: Des modifications sont susceptibles d'être apportées à ce plan en fonction des nécessités techniques et administratives pour les dimensions libres, retombées, soffites, faux-plafonds, les équipements et réseaux divers, dont la nature et le nombre sont donnés à titre indicatif. Les surfaces sont approximatives. Les canalisations ne sont pas figurées.

N°	Type	Niveau	Surf. Hab.
D25	T1	R+2	28,55 m <sup>2</sup>

TABLEAU DES SURFACES	
Entrée	4,06 m <sup>2</sup>
Séjour Cuisine	19,67 m <sup>2</sup>
Sdb	4,82 m <sup>2</sup>

<b>SURFACE TOTALE HABITABLE</b>	<b>28,55 m<sup>2</sup></b>
<b>TERRASSE</b>	<b>9,61 m<sup>2</sup></b>

LÉGENDE	
PF : Porte fenêtre	♻️ : Tri sélectif
VRE : Volet roulant électrique	LL : Lave-linge
All : Hauteur allège	LV : Lave-vaisselle
S : Hauteur seuil	R : Réfrigérateur
PL : Placard	CUI : Cuisson
ETEL : Tableau électrique	LC : Linéaire complémentaire
BEC : Ballon eau chaude	▨ : Soffite/ Faux-plafond

05/04/2024