


RIVES DE VESLE

2 - 8, rue du Colonel Fabien
5 1 1 0 0 R E I M S

RIVES DE VESLE

Ilôt	Etage	Cage	Type	N°LOT
5	8 ^{ème}	5B	T3	801

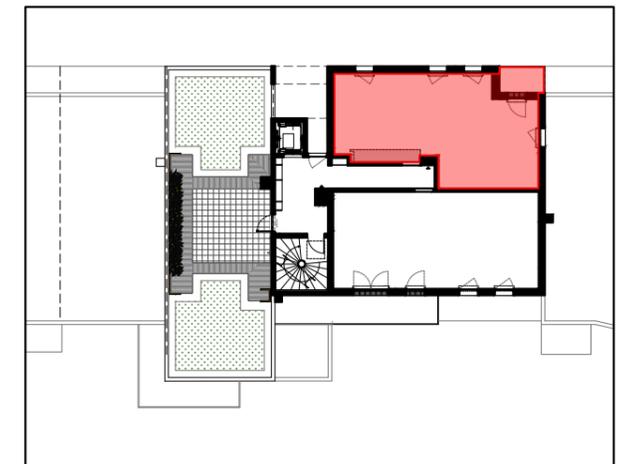


	Surfaces habitables
Entrée	6,96 m ²
Séjour/Cuisine	23,32 m ²
Chambre 1	12,25 m ²
Chambre 2	9,15 m ²
Salle de douche	3,94 m ²
Wc	3,41 m ²
TOTAL	59.03 m²

Nota : la surface des placards est incluse dans celle des pièces attenantes.

Balcon	3.93 m ²
--------	---------------------

Date: 10 Novembre 2021

Indice: A

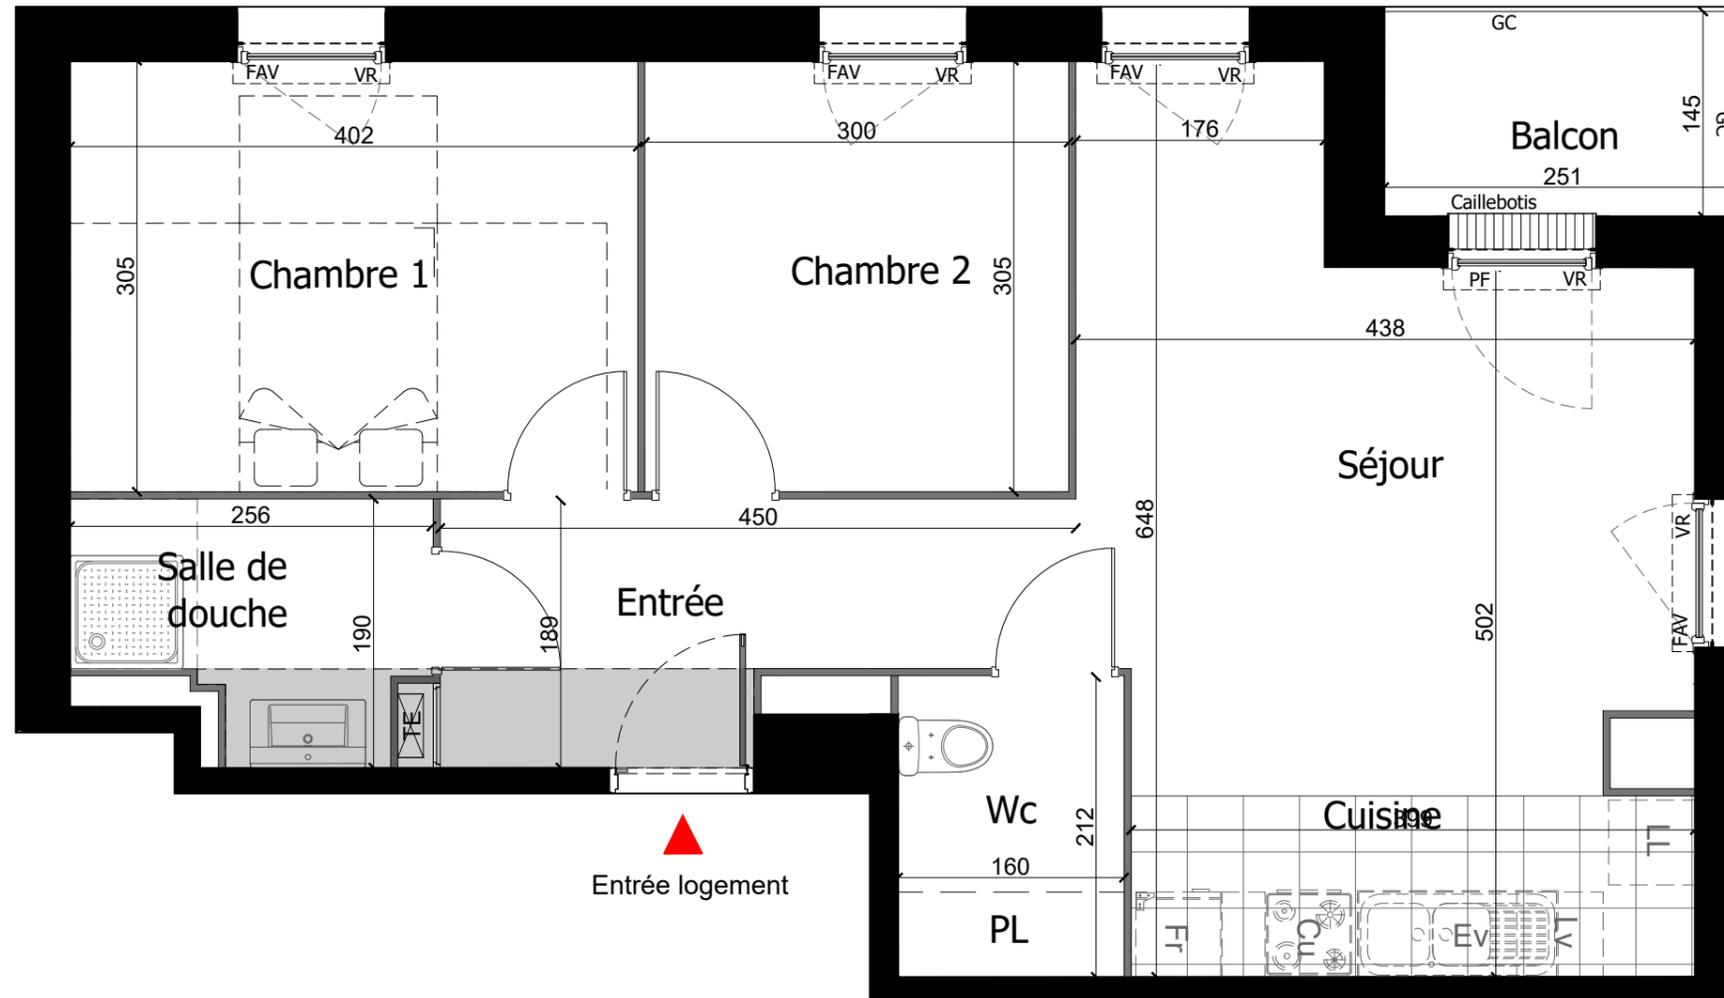

LEGENDE

GC : Garde Corps
PV : Pare-vue
F : Fenêtre
FAV : Fenêtre sur Allège Vitrée
FF : Fenêtre fixe
PF : Porte-Fenêtre
VR : Volet roulant
Rp : Robinet de puisage

TE : Tableau électrique
LL : Lave-linge
LV : Lave-vaisselle
Cui : Bloc cuisson
PL : Placard
----- Retombée de poutre
■ Soffite / Faux-plafond
(Hauteur libre minimale de 2.10m)



"NOTA: Des modifications sont susceptibles d'être apportées à ce Plan, en fonction des nécessités techniques de la réalisation, tant en ce qui concerne les dimensions libres que l'équipement. Les surfaces indiquées sont approximatives. Les retombées, soffites (hauteur libre minimale de 2.10m), faux-plafonds, canalisations, ballons d'eau chaude, ainsi que l'emplacement des équipements, sont figurés à titre indicatif.

