


RIVES DE VESLE

2 - 8, rue du Colonel Fabien
5 1 1 0 0 R E I M S

RIVES DE VESLE

Ilôt	Etage	Cage	Type	N°LOT
5	3 ^{ème}	5D	T4	302

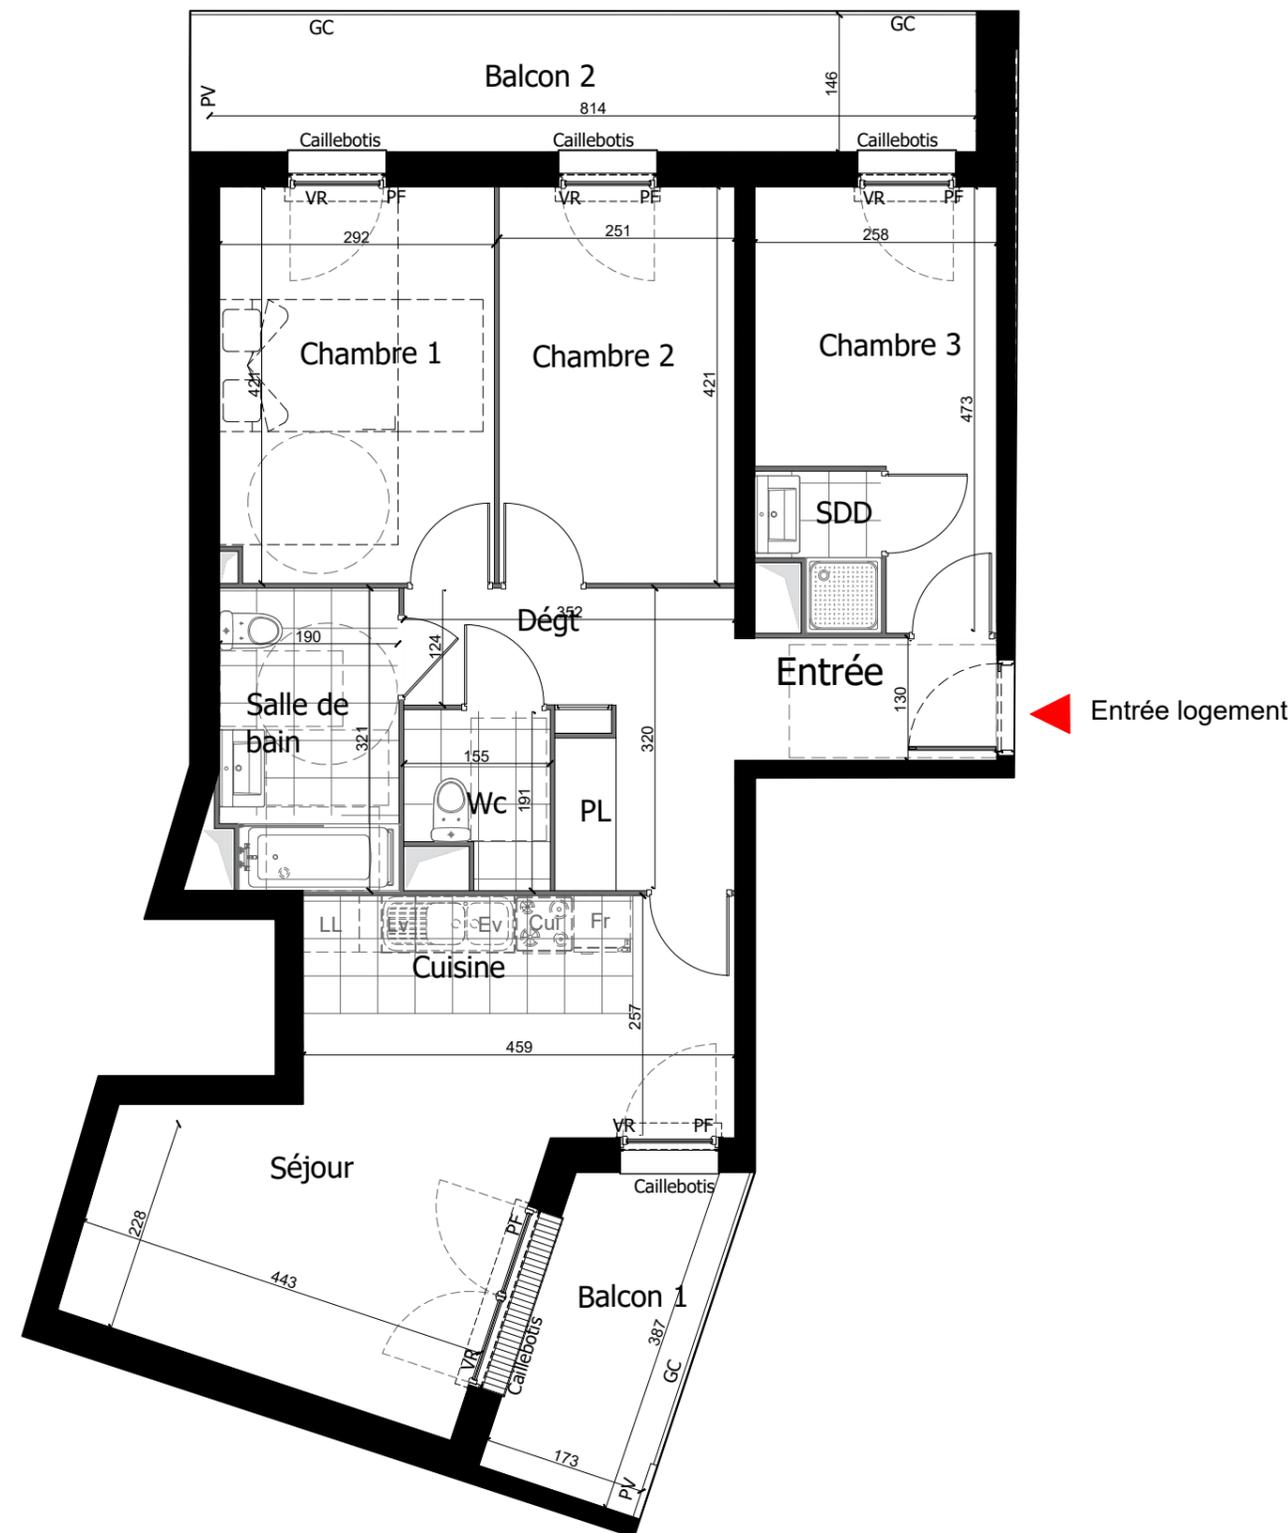

PDV base_index B :
- SDE : porte de 80cm au lieu de 70cm

LEGENDE

GC : Garde Corps	TE : Tableau électrique
PV : Pare-vue	LL : Lave-linge
F : Fenêtre	LV : Lave-vaisselle
FAV : Fenêtre sur Allège Vitrée	Cui : Bloc cuisson
FF : Fenêtre fixe	PL : Placard
PF : Porte-Fenêtre	----- Retombée de poutre
VR : Volet roulant	■ Soffite / Faux-plafond
Rp : Robinet de puisage	(Hauteur libre minimale de 2.10m)



"NOTA: Des modifications sont susceptibles d'être apportées à ce Plan, en fonction des nécessités techniques de la réalisation, tant en ce qui concerne les dimensions libres que l'équipement. Les surfaces indiquées sont approximatives. Les retombées, soffites (hauteur libre minimale de 2.10m), faux-plafonds, canalisations, ballons d'eau chaude, ainsi que l'emplacement des équipements, sont figurés à titre indicatif.



	Surfaces habitables
Entrée	8,73 m ²
Séjour/Cuisine	24,26 m ²
Chambre 1	12,20 m ²
Chambre 2	10,56 m ²
Chambre 3	9,75 m ²
Salle de douche	1,88 m ²
Salle de bain	5,98 m ²
Wc	2,60 m ²
Dégagement	2,79 m ²
TOTAL	78.75 m²

Nota : la surface des placards est incluse dans celle des pièces attenantes.

Balcon 1	6.45 m ²
Balcon 2	12,32 m ²

Date: 18 Octobre 2022

Indice: B