

Rue Pernet DUCHER


Boulevard Marcel SEMBAT

Bâtiment C

APPARTEMENT DE 1 PIECE

n° C01 au rez-de-chaussée


Nom	Surface
Pièce principale	26,1
Salle de bain	5,3
Surface habitable	31,4 m²
Loggia	15,7
Amexé	15,7 m²
TOTAL	47,1 m²

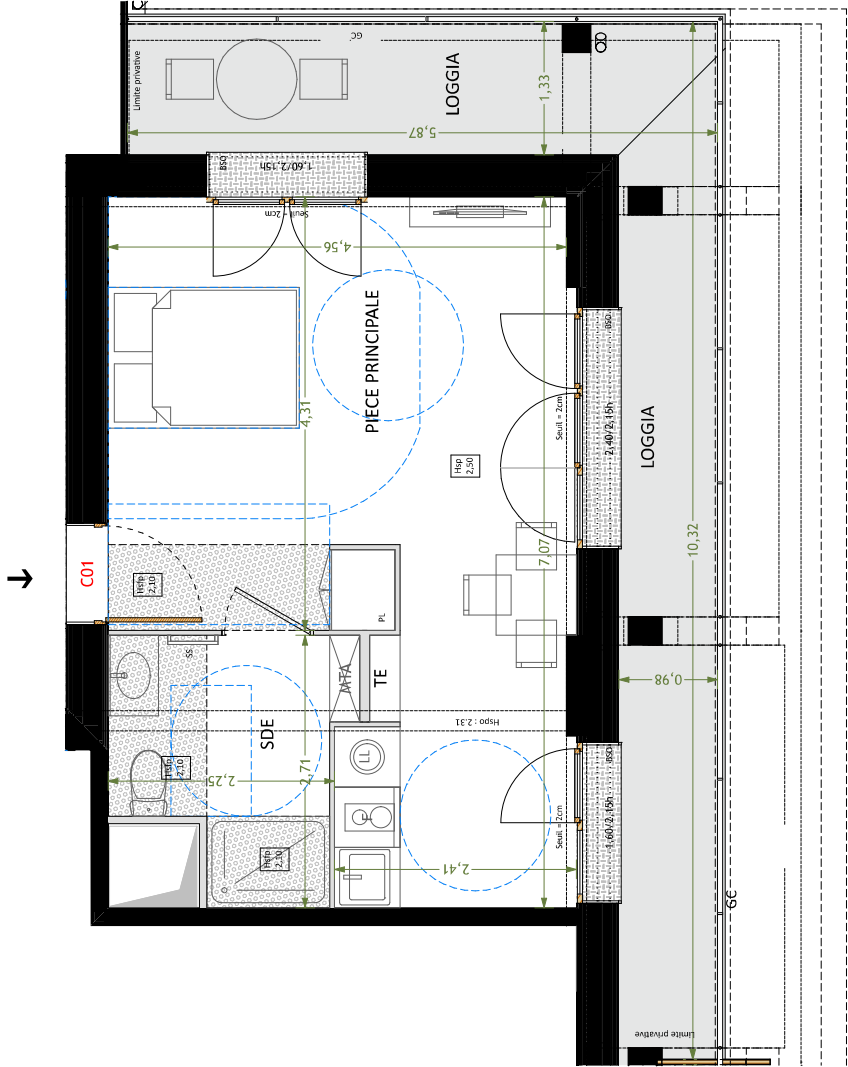

Nota : Les surfaces données sont approximatives. Les surfaces des placards sont comprises dans celles des pièces où ils se situent. Des modifications sont susceptibles d'être apportées à ce plan en fonction des nécessités techniques et réglementaires de la réalisation, tant en ce qui concerne les dimensions libres, les positions de bords, les hauteurs sous plafond, que l'équipement. Les soffits faux-plafonds, retombées, gaines techniques, canalisations, trappes de visite, escaliers d'entrée planaires, équipements électriques, ne sont pas systématiquement représentés ou le sont à titre indicatif. Les dimensions et les implantations des appareils de chauffage, lorsqu'ils sont représentés, sont indicatifs et seront soumis à la conformité de l'étude thermique. La végétation éventuellement représentée n'est pas contractuelle.

Légende

VRO	volet roulant lames orientable	seche-serveiette	
CLO	panneau coulissant lames orientables	gaine technique	
VRO	panneau fixe lames orientables	F	frigo
BSO	bois solide orientable	LV	lave-vaisselle
GC	garde corps	LL	lave linge
GC	garde corps	C	cuisine
TE	tableau électrique	TRI	tri-électrif
MTA	module thermique d'appartement		Cuisine extensible (le cas échéant)
PL	placard		évier/rafteuse
	retombée de poitrine		Dalle sur plot
Hod	Hauteur sans dalle		Dalle béton
Hopd	Hauteur sans faux plafond		
Hopo	Hauteur sans toiture		

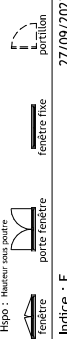

Indice : F

Echelle : 1:50

0m 50cm 100cm 200cm

27/09/2023

architecture et environnement

lipsky+rollet