



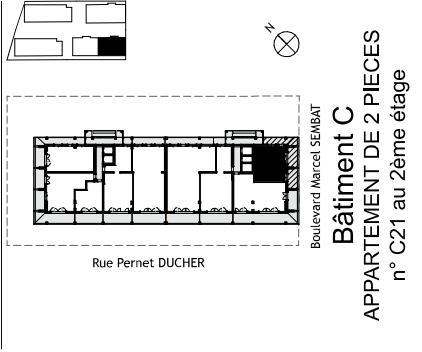

Nom	Surface
Séjour + cuisine	22,9
Chambre	13,0
Salle d'eau	6,3
Surface habitable	42,2 m²
Loggia	16,0
Palier privé	9,3
Annexe	25,3 m²
TOTAL	67,5 m²

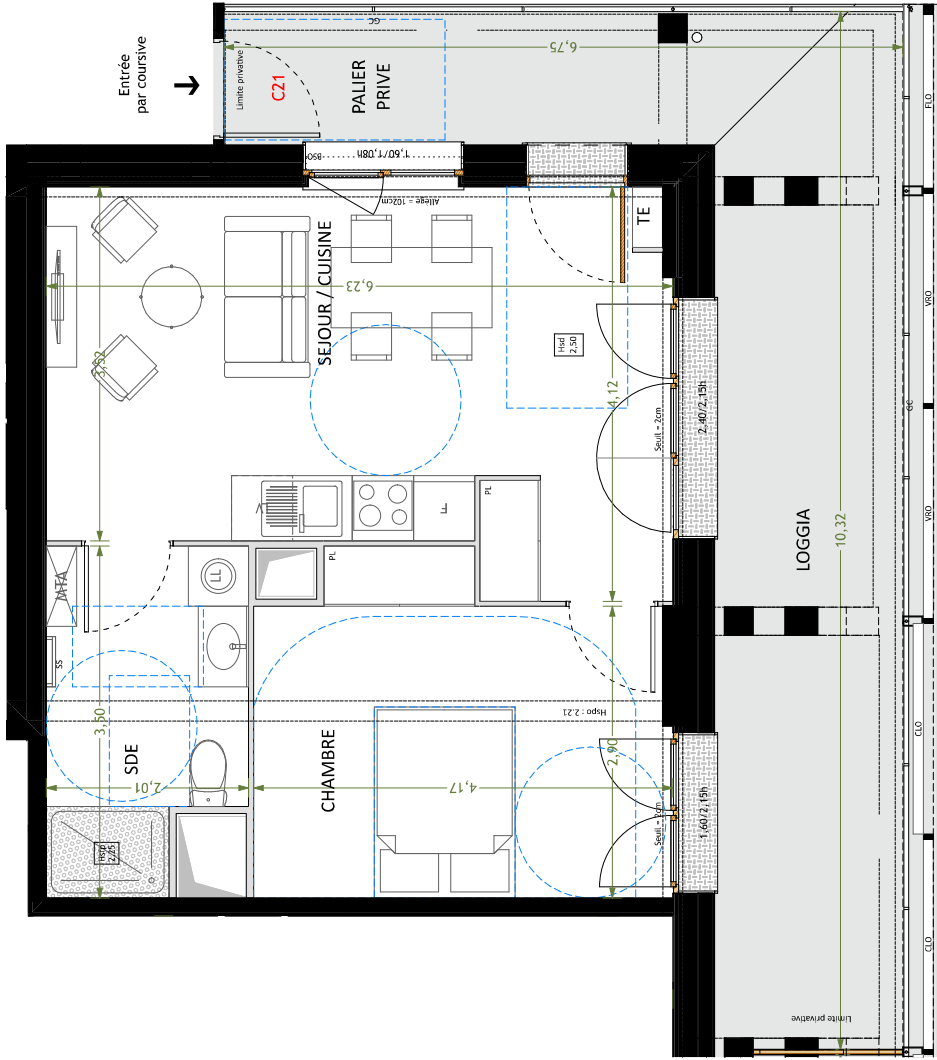

Nota : Les surfaces données sont approximatives. Les surfaces des placards sont comprises dans celles des pièces où ils se situent. Des modifications sont susceptibles d'être apportées à ce plan en fonction des nécessités techniques et réglementaires de la réalisation, tant en ce qui concerne les dimensions libres, les positions de bords, les hauteurs sous plafond, que l'équipement. Les soffits faux-plafonds, retombées, gaines techniques, canalisations, trappes de visite, escaliers d'eau pluviales, équipements électriques, ne sont pas systématiquement représentés ou le sont à titre indicatif. Les dimensions et les implantations des appareils de chauffage, lorsqu'ils sont représentés, sont indicatifs et seront soumis à la conformité de l'étude thermique. La végétation éventuellement représentée n'est pas contractuelle.

Légende

VRO

volet roulant laque orientable

CLO

panneau coulissant laque orientable

VRO

panneau fixe laque orientable

BDO

bris soleil orientable

GC

garde corps

TE

soffit/faux plafond

MTA

module thermique d'appartement

PL

placard

Hod

retombée de piscine

Hod

Hauteur sans dalle

Hodo

Hauteur sans faux plafond

fenêtre

fenêtre

fenêtre fixe

fenêtre fixe

portillon

portillon

200cm

200cm

seche-serveiette

gaine technique

F

réfrigérateur

LV

lave vaisselle

lave linge

C

cuisine

tri électrique

Cuisine extensible (le cas échéant)

évier/évier

Dalle sur plot

Dalle béton

Indice : F

27/09/2023

Echelle : 1:50

0cm 50cm 100cm 200cm

architecture et environnement

lipsky+rollet