


Bâtiment C  
APPEMENT DE 4 PIECES  
n° C51 au 5ème étage

| Nom                | Surface  |
|--------------------|----------|
| Entrée             | 7,3      |
| Séjour + cuisine   | 28,8     |
| Chambre 1          | 13,6     |
| Chambre 2          | 11,7     |
| Chambre 3          | 9,0      |
| Dégarrement        | 6,4      |
| Salle d'eau        | 4,6      |
| Salle de bain      | 4,4      |
| WC 1               | 2,0      |
| WC 2               | 1,3      |
| Buanderie          | 1,0      |
| Surface habitable  | 90,1 m²  |
| Terrasse privative | 77,7 m²  |
| Annexe             | 77,7 m²  |
| TOTAL              | 167,8 m² |

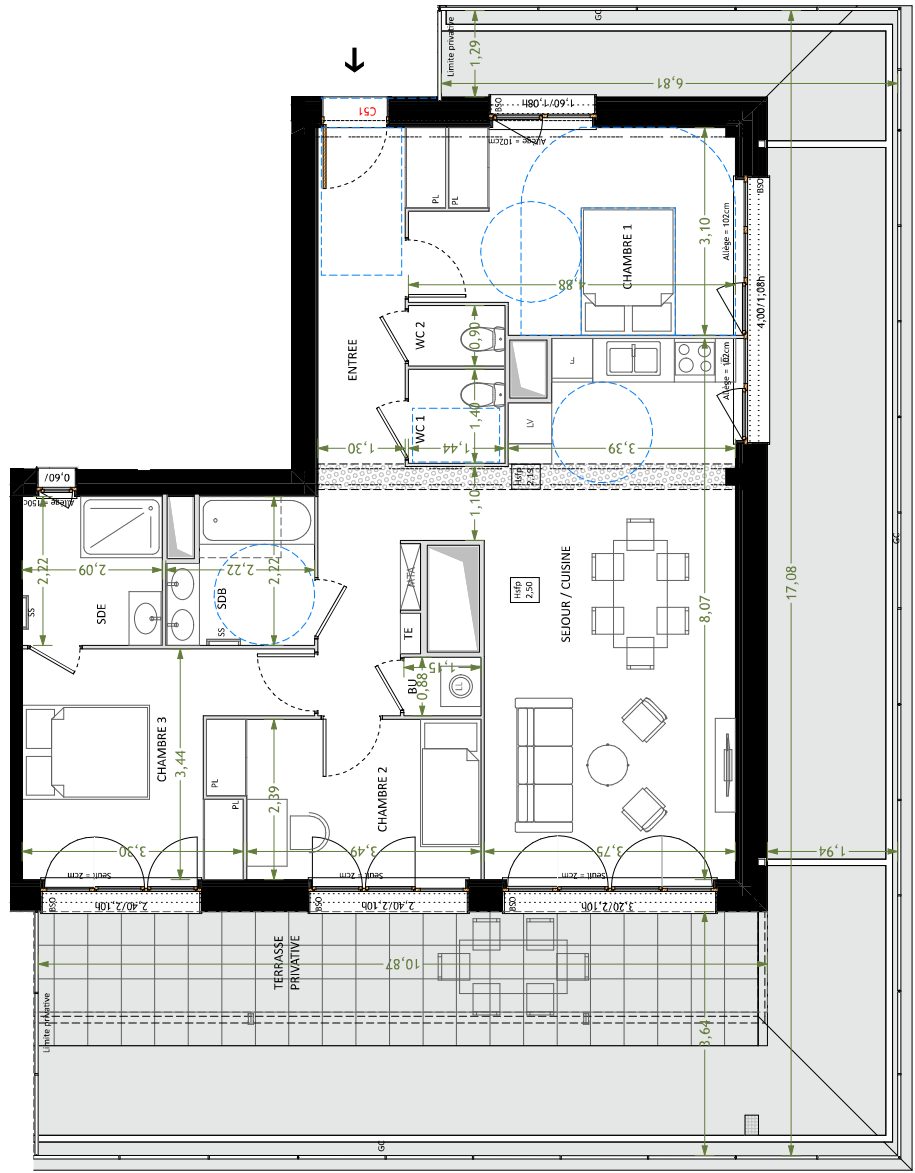

Nota : Les surfaces données sont approximatives. Les surfaces des placards sont comprises dans celles des pièces où ils se situent. Des modifications sont susceptibles d'être apportées à ce plan en fonction des nécessités techniques et réglementaires de la réalisation, tant en ce qui concerne les dimensions libres, les positions de bords, les hauteurs sous plafond, que l'équipement. Les soffits faux-plafonds, retombées, gaines techniques, canalisations, trappes de visite, escaliers d'entrée planaires, équipements électriques, ne sont pas systématiquement représentés ou le sont à titre indicatif. Les dimensions et les implantations des appareils de chauffage, lorsqu'ils sont représentés, sont indiqués et seront soumis à la conformité de l'étude thermique. La végétation éventuellement représentée n'est pas contractuelle.

### Légende

VRO

volet roulant lames orientables

CLO

panneau coulissant lames orientables

VRO

volet roulant lames orientables

BSO

brise soleil fixe lames orientables

GC

garde corps

TE

soffit/faux plafond

TE

tableau électrique

MTA

module thermique d'appartement

PL

placard

PL

retombée de plâtre

Hod

Hauteur sans dalle

Hdp

Hauteur sans faux plafond

Hdp

Hauteur sans toiture

fenêtre

fenêtre

fenêtre fixe

fenêtre fixe

portillon

portillon

seche-serveiette

seche-serveiette

F

gaine technique

LV

lave vaisselle

LL

lave linge

C

cuisson

TRI

tri électrique

CU

Cuisine extensible (le cas échéant)

separatif terrasse

separatif terrasse

Dalle sur plot

Dalle sur plot

Dalle béton

Dalle béton

Indice : F

Indice : F

Echelle : 1:75

Echelle : 1:75

0m 50m 100m 200m

0m 50m 100m 200m

lipsky+rollet

architecture et environnement