


Bâtiment E APPARTEMENT DE 3 PIECES n° E44 au 4ème étage

Nom	Surface
Entrée	11,2
Séjour + cuisine	23,1
Chambre 1	13,4
Chambre 2	11,3
Salle de bain	4,7
WC	2,6
Surface habitable	66,3 m²
Loggia	10,2
Annexe	10,2 m²
TOTAL	76,5 m²

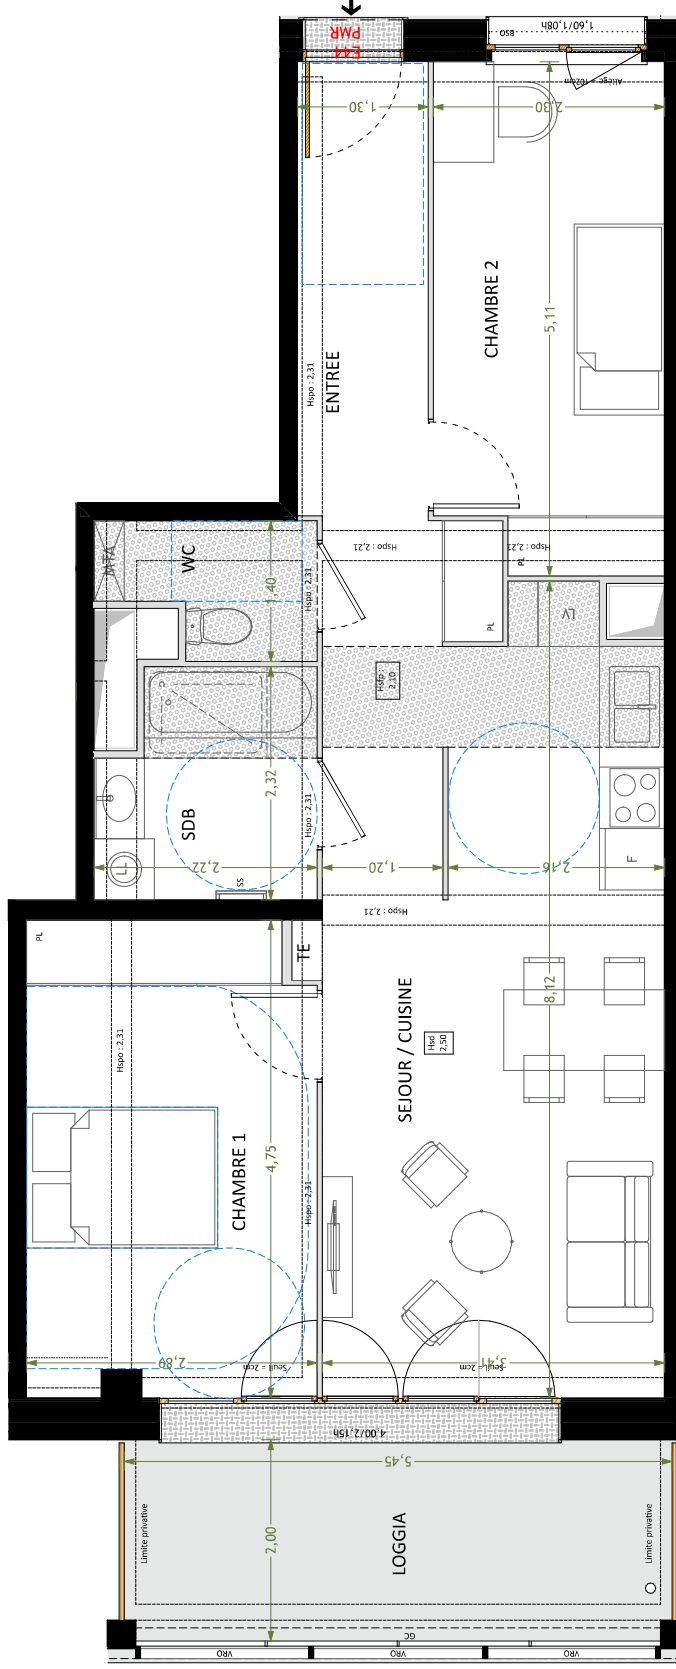

Légende

VRO	volet roulant	laines orientables	seche-servelette	
CLO	panneau occultant	laines orientables	gaine technique	
VRO	panneau fixe	laines orientables	F	réfrigérateur
BSS	brise soleil orientable	LV	lave vaisselle	
GC	garde corps	LL	lave linge	
SC	soffice / faux plafond	C	casson	
TE	tableau électrique	TRI	tri électrif	
MTA	module thermique d'appartement		Cuisine extensible (le cas échéant)	
PL	placard		appareil fermeuse	
---	remblais de piscine		Date sur plot	
Hod	Hauteur sans dalle		dalle béton	
Hopd	Hauteur sans faux plafond			
Hopp	Hauteur sans porte			
	fenêtre	porte fenêtre	fenêtre fixe	
			partition	

Indice : F
Echelle : 1:50
0m 50cm 100cm 200cm
27/09/2023

architecture et environnement
lipsky+rollet

Nota - Les surfaces données sont approximatives. Les surfaces des placards sont comprises dans celles des pièces où ils se situent. Des modifications sont susceptibles d'être apportées à ce plan en fonction des nécessités techniques et réglementaires de la réalisation, tant en ce qui concerne les dimensions libres, les positions de bords, les hauteurs sous plafond, que l'équipement. Les soffites faux-plafonds, rétroscènes, gaines techniques, canalisations, trappes de visite, ascenseurs à eaux pluviales, équipements électriques, ne sont pas systématiquement représentés ou le sont à titre indicatif. Les dimensions et les implantations des appareils de chauffage jusqu'à leur représentation, sont indiqués et seront soumis à la conformité de leur fabricant. La végétation éventuellement représentée n'est pas contractuelle.