


Bâtiment E
APPEMENT DE 3 PIECES
n° E63 au 6ème étage

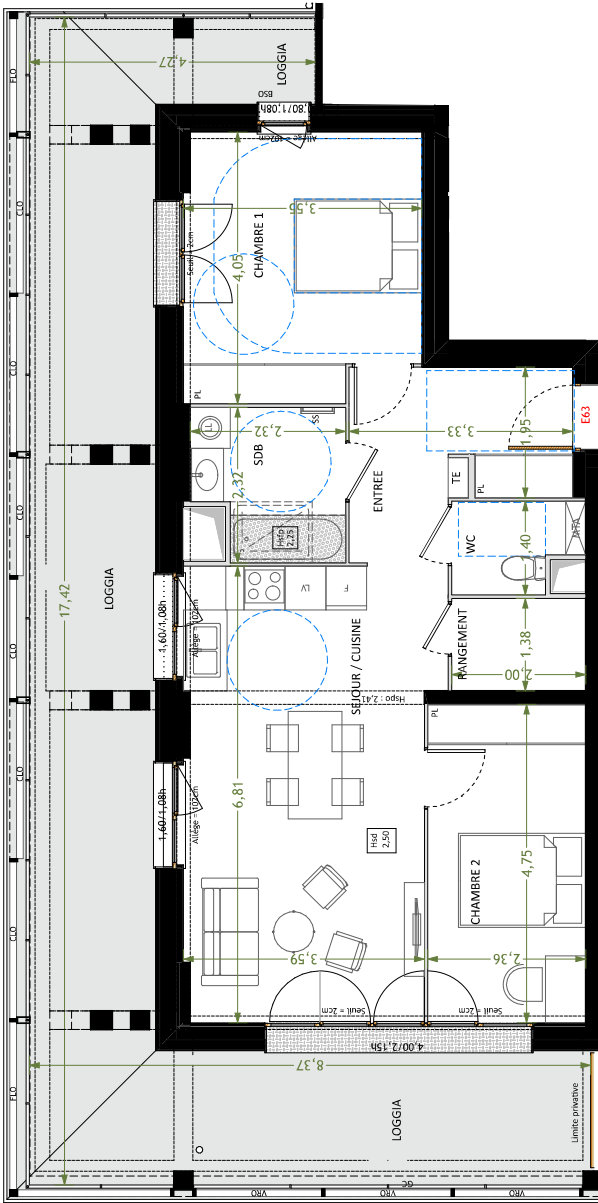

Nom	Surface
Entrée	7,9
Séjour + cuisine	25,0
Chambre 1	13,6
Chambre 2	11,2
Salle de bain	4,8
Rangement	2,8
WC	2,4
Surface habitable	67,7 m²
Loggia	47,0
Annexe	47,0 m²
TOTAL	114,7 m²

Légende

VRO volet roulant lames orientable
CLO panneau coulissant lames orientables
VRO volet fixe lames orientables
BSO bris soleil orientable
GC garde corps
TE table électrique
MTA module thermique d'appartement
PL placard
Hod : Hauteur sans dalle
Hdp : Hauteur sans faux plafond
fenêtre
porte fenêtre
fenêtre fixe
portillon

seche-serviette
galle technique
F réfrigérateur
LV lave vaisselle
LL lave linge
C cuisinon
tri électrique
Cuisine démontable (le cas échéant)
séparatif terrasse
Dalle sur plot
Dalle béton

0m 50cm 100cm 200cm

Indice : F
Echelle : 1:75
27/09/2023

architecture
et
environnement

lipsky+rollet

Nota : Les surfaces données sont approximatives. Les surfaces des placards sont comprises dans celles des pièces où ils se situent. Des modifications sont susceptibles d'être apportées à ce plan en fonction des nécessités techniques et réglementaires de la réalisation, tant en ce qui concerne les dimensions libres, les positions de bords, les hauteurs sous plafond, que l'équipement. Les soffites faux-plafonds, retombées, gaines techniques, canalisations, trappes de visite, escaliers d'entrée planaires, équipements électriques, ne sont pas systématiquement représentés ou le sont à titre indicatif. Les dimensions et les implantations des appareils de chauffage, lorsqu'ils sont représentés, sont indiqués et seront soumis à la conformité de l'étude thermique. La végétation éventuellement représentée n'est pas contractuelle.