


Bâtiment E
APPARTEMENT DE 2 PIECES
n° E72 au 7ème étage

Nom	Surface
Entrée	7,4
Séjour + cuisine	20,4
Chambre	13,9
Salle d'eau	5,0
Surface habitable	46,7 m²
Loggia	10,0
Annexe	10,0 m²
TOTAL	56,7 m²

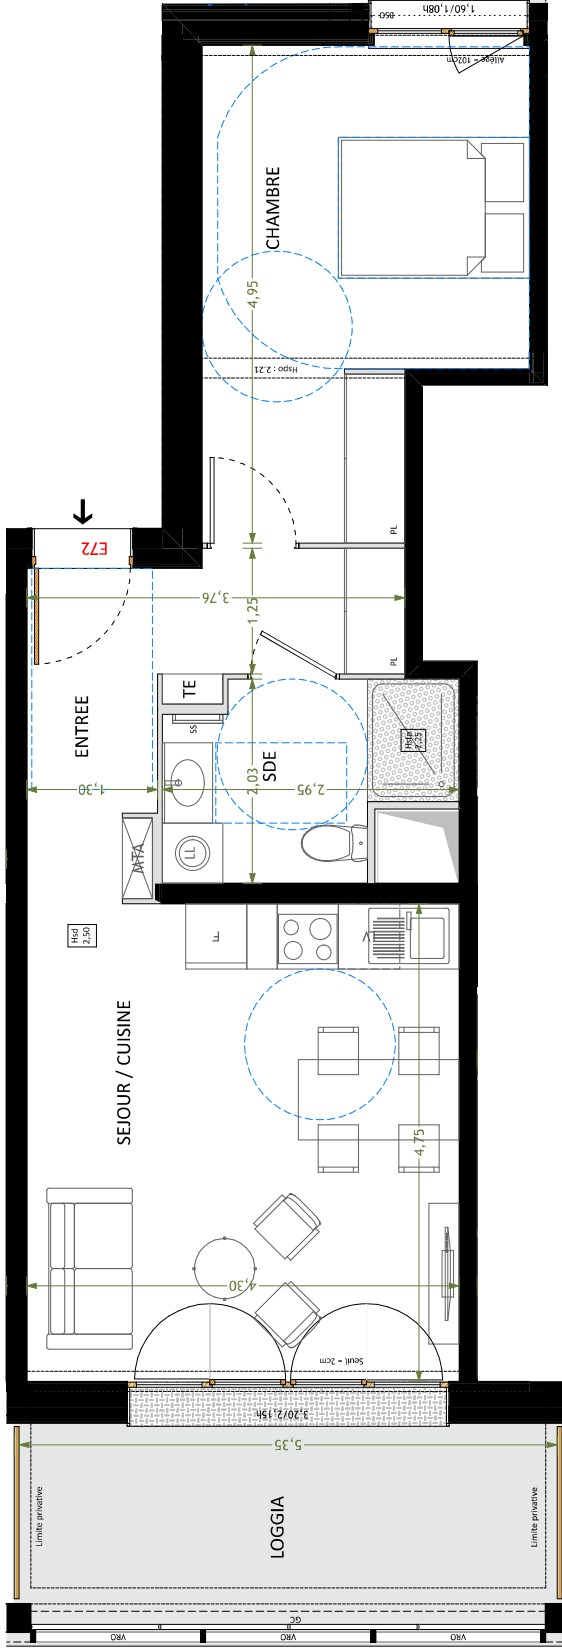

Légende

VRO : volet roulant, lames orientables
CLO : panneau coulissant, lames orientables
VRO : volet roulant, lames orientables
BSO : bris soleil orientable
GC : garde corps
TE : table électrique
MTA : module thermique d'appartement
PL : placard
Hod : Hauteur sans dalle
Hodp : Hauteur sans faux plafond
Hodp : Hauteur sans toiture

seche-serviette
gaine technique
F : réfrigérateur
LV : lave-vaisselle
LL : lave linge
C : cuisinon
TRI : tri sélectif
Cuisine extensible (le cas échéant)
séparatif terrasse
Dalle sur plot
Dalle béton

fenêtre
porte fenêtre
fenêtre fixe
portillon

0m 50cm 100cm 200cm

Indice : F
Echelle : 1:50
27/09/2023

architecture
et
environnement

lipsky+rollet



Nota : Les surfaces données sont approximatives. Les surfaces des placards sont comprises dans celles des pièces où ils se situent. Des modifications sont susceptibles d'être apportées à ce plan en fonction des nécessités techniques et réglementaires de la réalisation, tant en ce qui concerne les dimensions libres, les positions de bords, les hauteurs sous plafonds, que l'équipement. Les soffits faux-plafonds, retombées, gaines techniques, canalisations, trappes de visite, escaliers d'eau pluviales, équipements électriques, ne sont pas systématiquement représentés ou le sont à titre indicatif. Les dimensions et les implantations des appareils de chauffage, lorsqu'ils sont représentés, sont indiqués et seront soumis à la conformité de l'étude thermique. La végétation éventuellement représentée n'est pas contractuelle.