

VR Volet roulant
PF Porte-fenêtre
FE Fenêtre sur allège
PL Placard
TE Tableau électrique
LV Lave-vaisselle
LL Lave-linge FO Four
R Réfrigérateur

C Plaque de cuisson
TRI Emplacement pour le tri
LC Linéaire complémentaire
RP Robinet de puisage
BC Baie coulissante

UI Unité intérieure pompe à chaleur

HSP Hauteur sous plafond

GCV Garde-corps vitré

GCP Garde-corps plein

PV Pare-vue

DEP Descente d'eau pluviale

Retombée de poutres entre 15 et 35 cm

Gaine technique




Soffite et faux plafond

Sens d'ouverture des menuiseries

SIGNATURE SCCV LE TOUQUET RUE DE LA PAIX :

SIGNATURE ACQUEREUR :

NOTA
Des modifications sont susceptibles d'être apportées à ce plan en fonction des nécessités techniques, de la réalisation tant en ce qui concerne les dimensions libres que l'équipement. Les surfaces sont approximatives. Les retombées, soffites, faux plafond, équipements sanitaires ainsi que le calepinage et dimensions des carrelages sont figurés à titre indicatif, et peuvent subir des modifications pour impératifs technique. Les appareils ménagers ne sont pas fournis. Les volets roulants seront prévus conformément à la notice de vente. La hauteur des seuils au droit des porte-fenêtres et baies coulissantes sur terrasses pourra varier de 0 à 2cm à partir du sol intérieur.

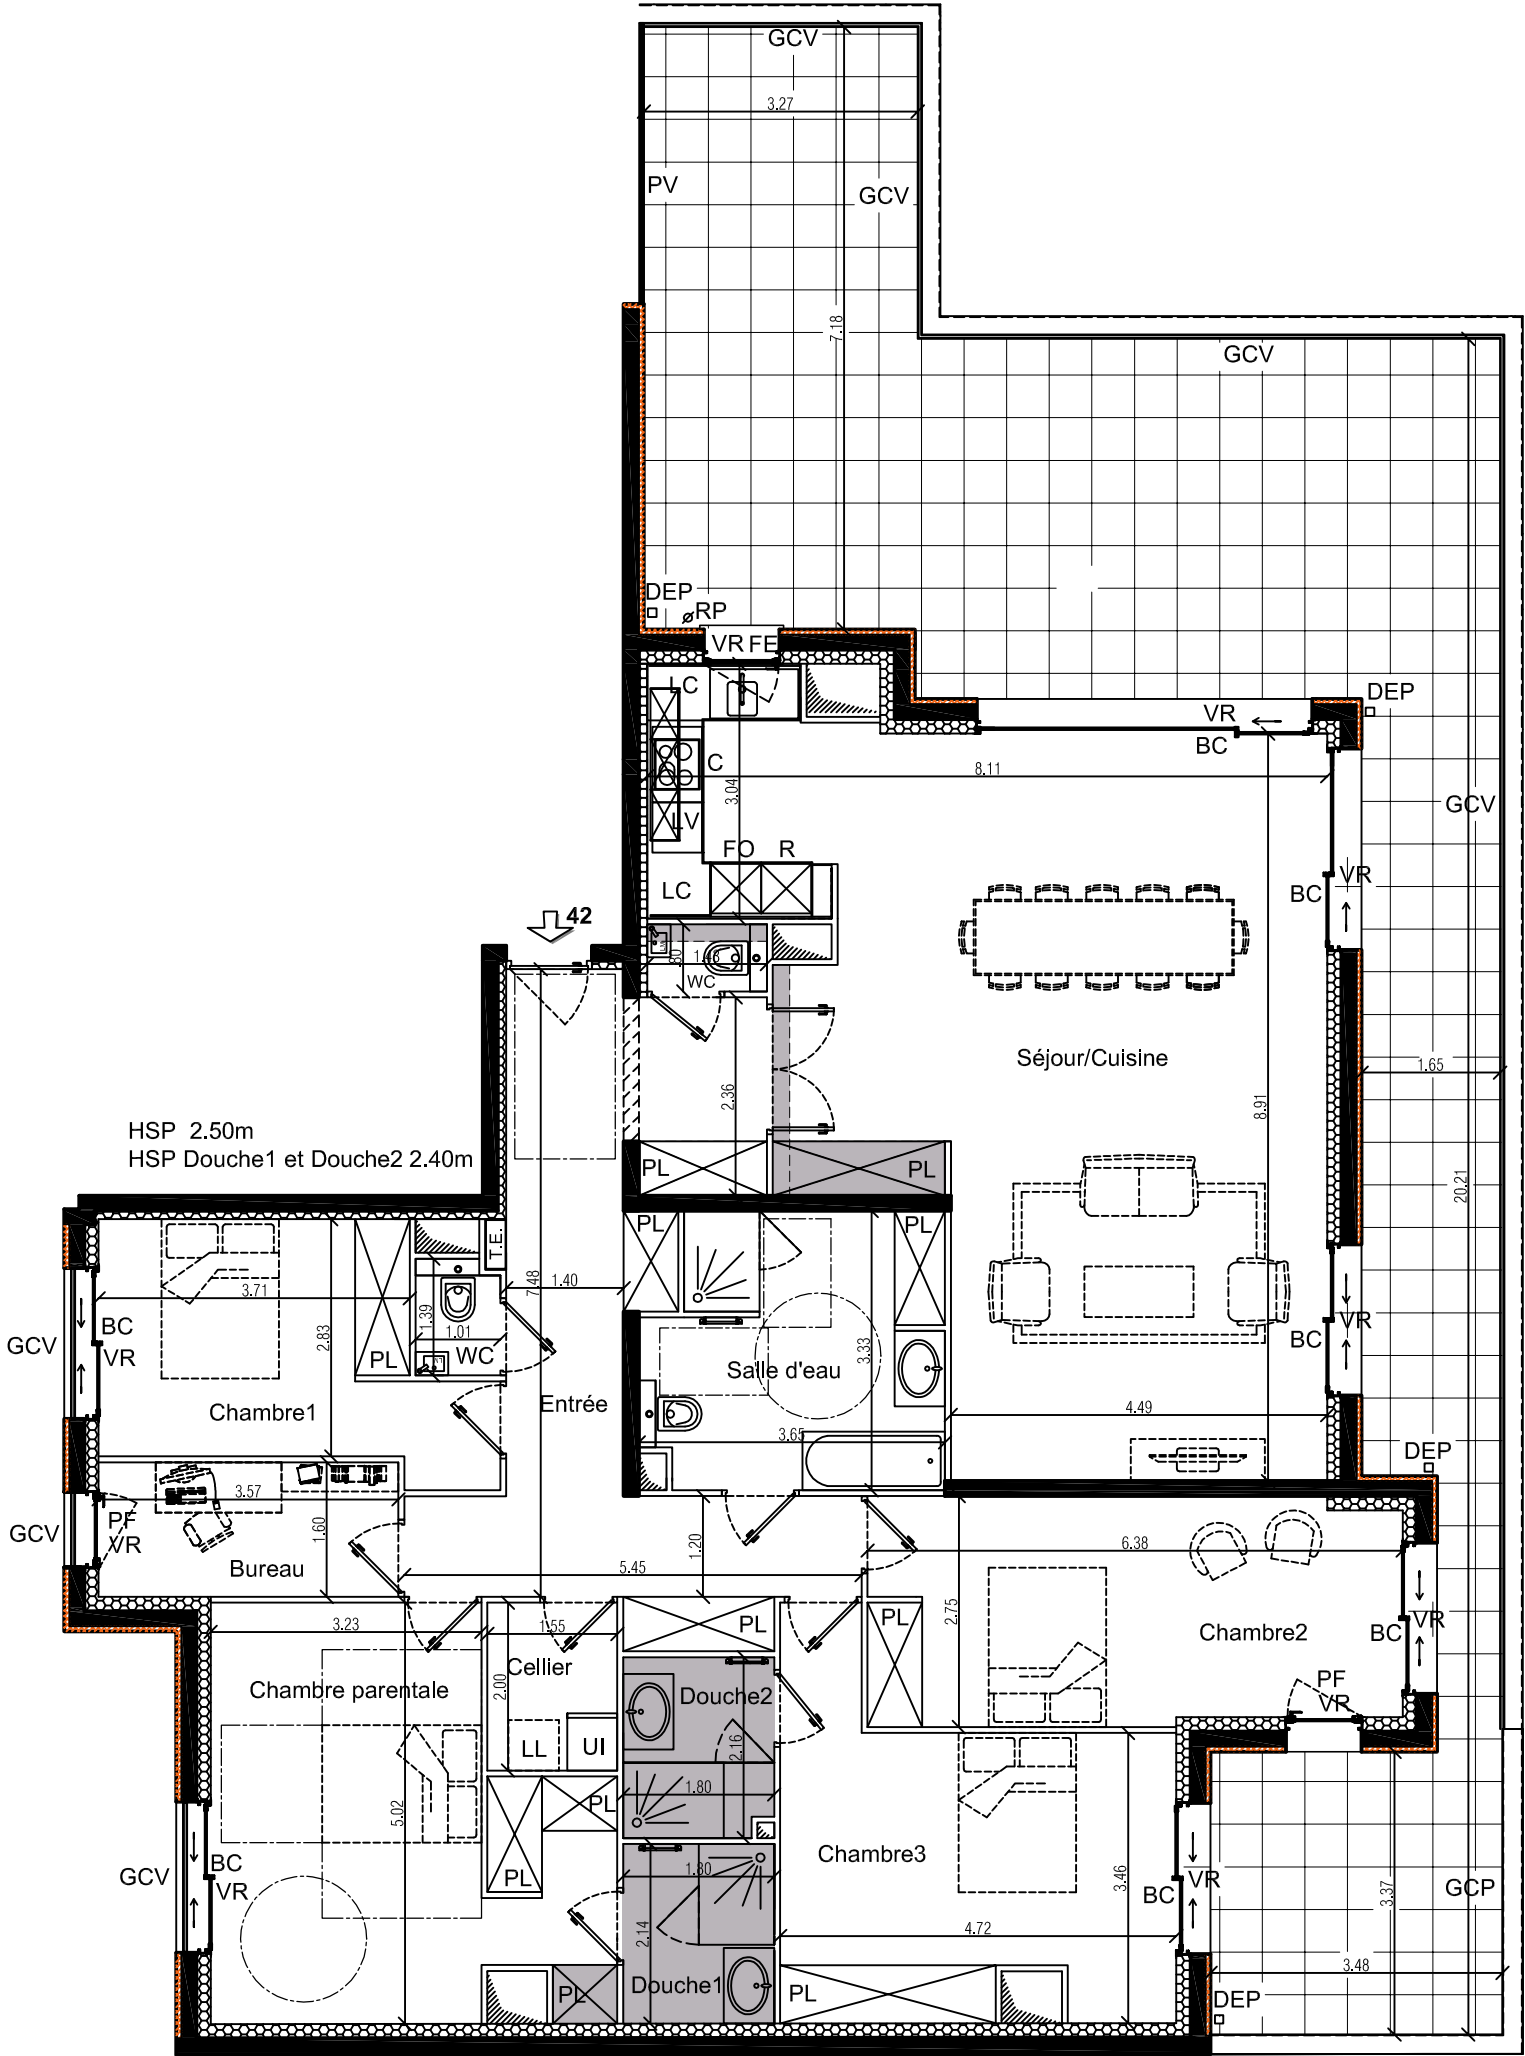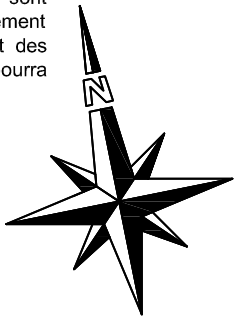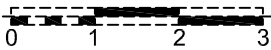


QUARTUS

LA VILLE AVEC VUE SUR DEMAIN

RESIDENCE "LUMINESCENCE"

RUE DE LA PAIX
62520 LE TOUQUET PARIS PLAGE

APPARTEMENT	42
NIVEAU	R+4
TYPE	5 pièces

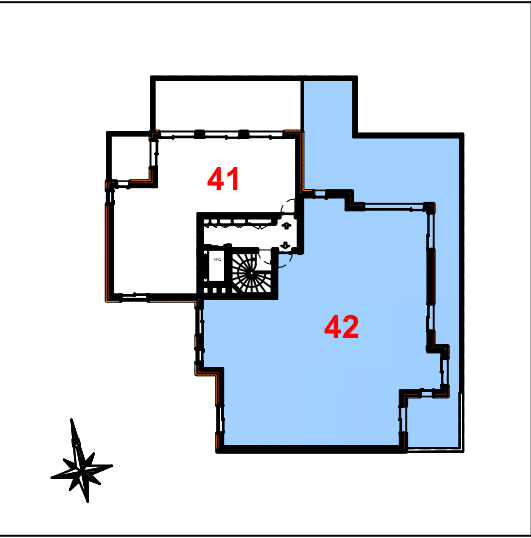

PIECES	SURFACE HABITABLE
Entrée	21.2
Séjour/Cuisine	56.15
WC	1.35
Salle d'eau	11.19
WC	1.14
Chambre 1	11.87
Chambre 2	17.05
Chambre 3 + Douche	21.13
Chambre P + Douche	24.08
Bureau	5.73
Cellier	3.10
TOTAL	173.99m²

EXTERIEUR	SURFACES
Terrasse	82.76
TOTAL	82.76m²

NOTA : Des emplacements pour les placards sont prévus. Leur surface est incluse dans celle des pièces attenantes. Le mobilier est représenté à titre indicatif.

DATE : 13-06-25	PAGE : 1/1	INDICE : E
-----------------	------------	------------

Stéphane RAFRAY
ARCHITECTE D.P.L.G.