



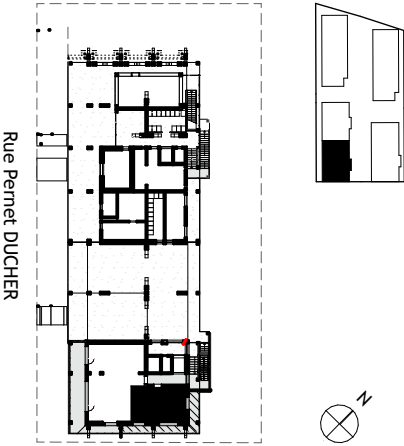


Bâtiment C
APPARTEMENT DE 1 PIECE
n° C01 au rez-de-chaussée

Nom	Surface
Pièce principale	26.0
Salle de bain	5.3
Surface habitable	31.3 m²
Loggia	15.0
Annexe	15.0 m²
TOTAL	46.3 m²

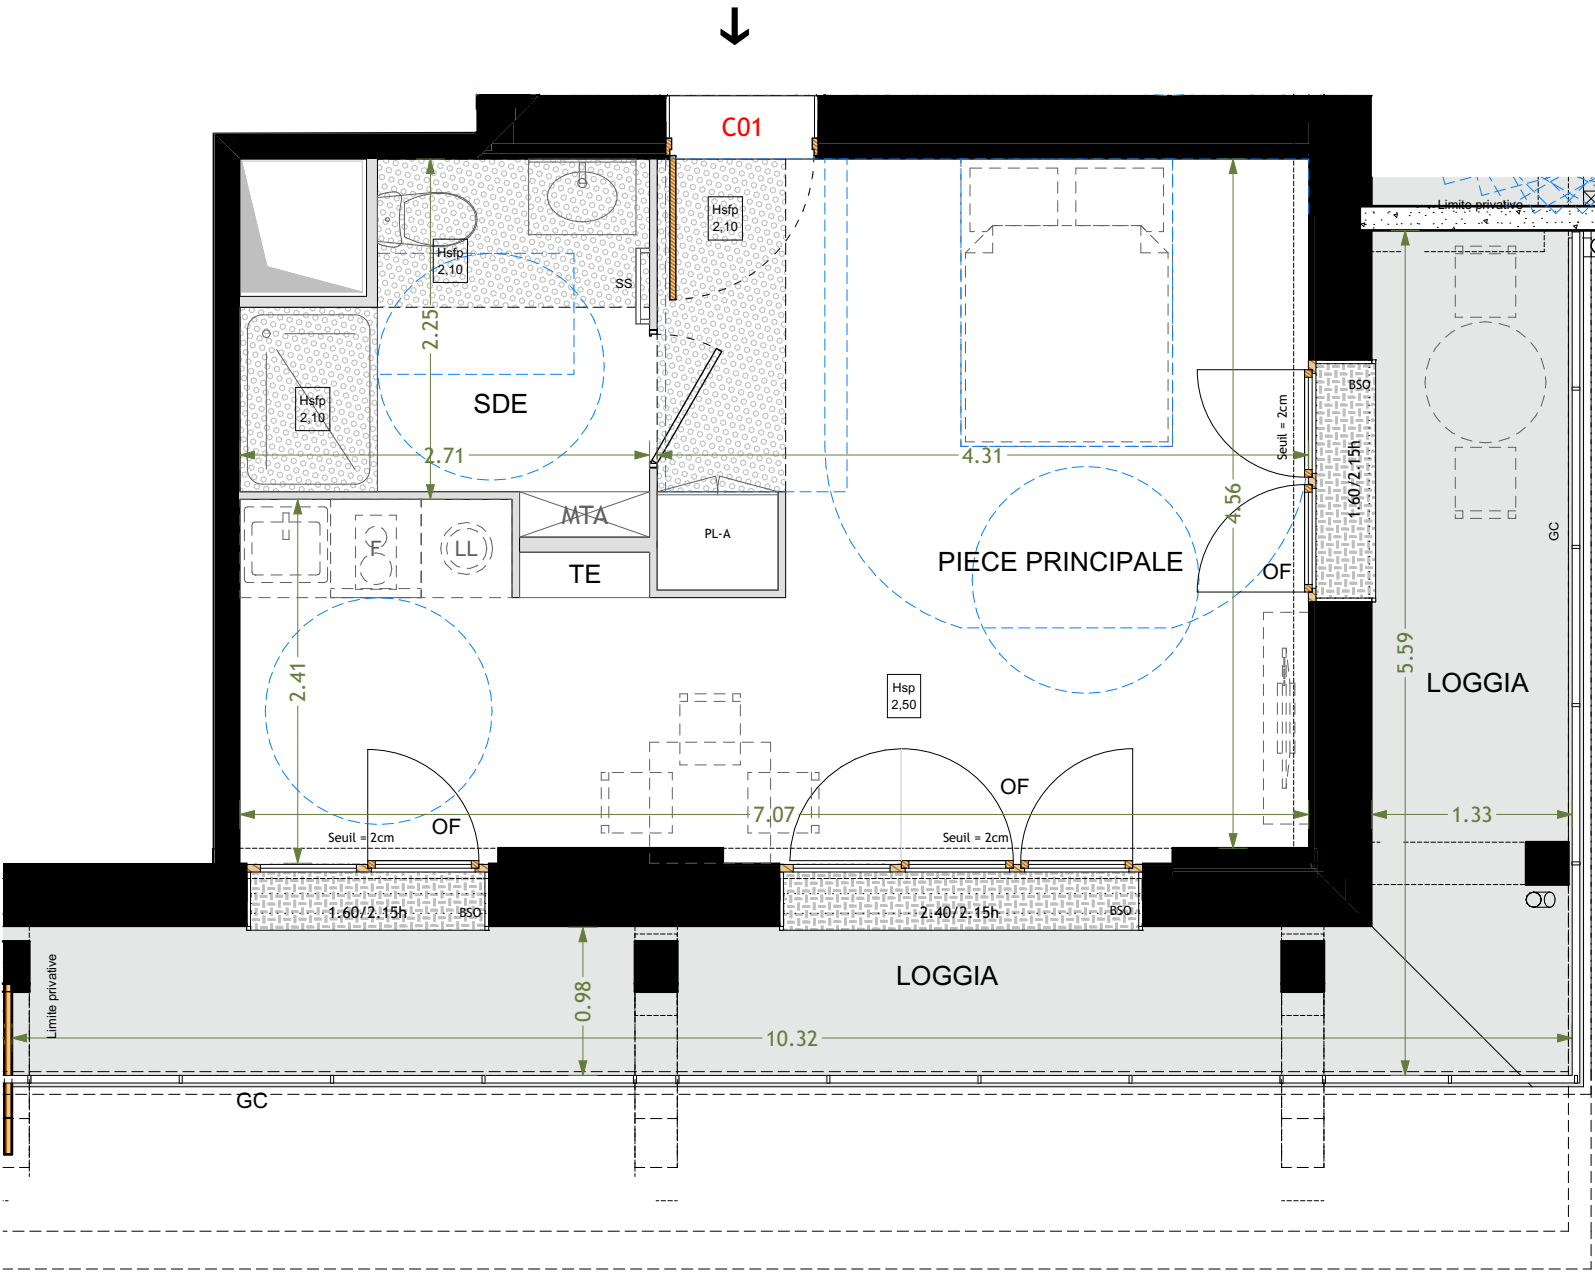

Légende

OF	Ouvrant à la Française		sèche-serviette
OB	Ouvrant Oscillo-battant		gaine technique
BSO	brise soleil orientable	F	réfrigérateur
GC	garde corps	LV	lave vaisselle
	soffite/faux plafond	LL	lave linge
TE	tableau électrique	C	cuisson
MTA	module thermique d'appartement	TRI	tri sélectif
PL-A	placard aménagé		Cloison démontable (le cas échéant)
PL-NA	placard non aménagé		séparatif terrasse
---	retombée de poutre		Dalle sur plot
Hsd	Hauteur sous dalle		Dalle béton
Hsfp	Hauteur sous faux plafond		
Hspo	Hauteur sous poutre		

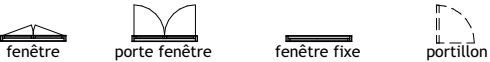

Indice : L 07/10/2025
Echelle : 1:50 0cm 50cm 100cm 200cm

Nota : Les surfaces données sont approximatives. Les surfaces des placards sont comprises dans celles des pièces où ils se situent. Des modifications sont susceptibles d'être apportées à ce plan en fonction des nécessités techniques et réglementaires de la réalisation, tant en ce qui concerne les dimensions libres, les positions de baies, les hauteurs sous plafonds, que l'équipement. Les soffites faux-plafonds, retombées, gaines techniques, canalisations, trappes de visite, descentes d'eaux pluviales, équipements électriques, ne sont pas systématiquement représentés ou le sont à titre indicatif. Les dimensions et les implantations des appareils de chauffage, lorsqu'ils sont représentés, sont indicatifs et seront soumis à la conformité de l'étude thermique. La végétation éventuellement représentée n'est pas contractuelle.