



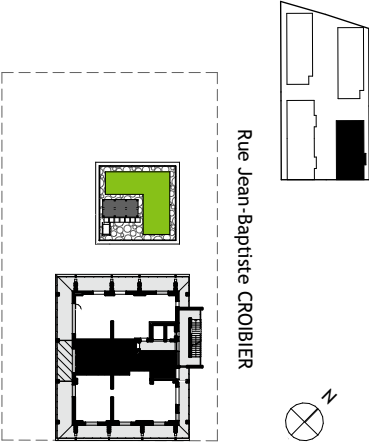


Bâtiment E
APPARTEMENT DE 2 PIECES
n° E62 au 6ème étage

Nom	Surface
Entrée	7.4
Séjour + cuisine	20.4
Chambre	13.9
Salle d'eau	5.0
Surface habitable	46.7 m²
Loggia	10.0
Annexe	10.0 m²
TOTAL	56.7 m²

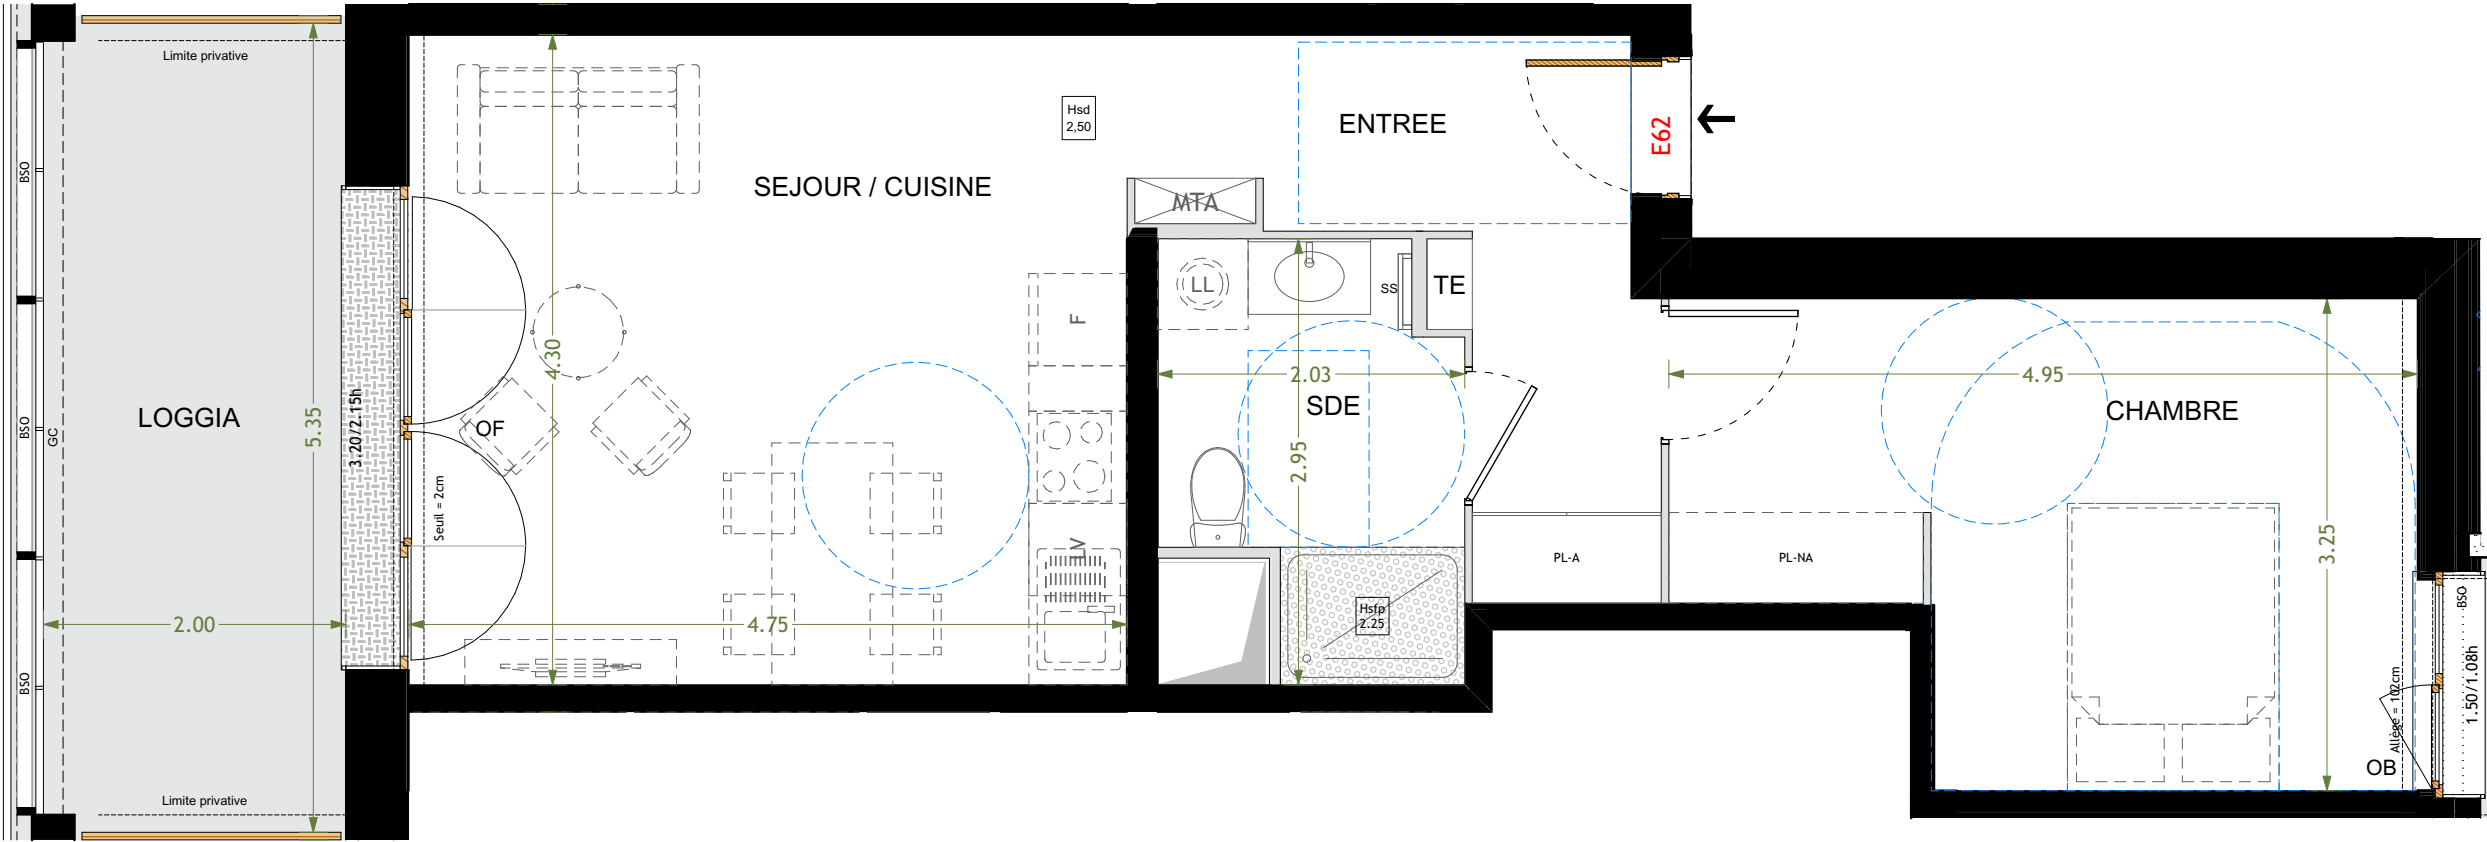

Légende

OF	Ouvrant à la Française	—	sèche-serviette
OB	Ouvrant Oscillo-battant	—	gaine technique
BSO	brise soleil orientable	F	réfrigérateur
GC	garde corps	LV	lave vaisselle
soffite/ faux plafond		LL	lave linge
TE	tableau électrique	C	cuisson
MTA	module thermique d'appartement	TRI	tri sélectif
PL-A	placard aménagé	—	Cloison démontable (le cas échéant)
PL-NA	placard non aménagé	—	séparatif terrasse
---	retombée de poutre	—	Dalle sur plot
Hsd :	Hauteur sous dalle	—	Dalle béton
Hsfp :	Hauteur sous faux plafond		
Hspo :	Hauteur sous poutre		

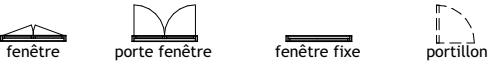

Indice : L 07/10/2025
Echelle : 1:50 0cm 50cm 100cm 200cm

Nota : Les surfaces données sont approximatives. Les surfaces des placards sont comprises dans celles des pièces où ils se situent. Des modifications sont susceptibles d'être apportées à ce plan en fonction des nécessités techniques et réglementaires de la réalisation, tant en ce qui concerne les dimensions libres, les positions de baies, les hauteurs sous plafonds, que l'équipement. Les soffites faux-plafonds, retombées, gaines techniques, canalisations, trappes de visite, descentes d'eaux pluviales, équipements électriques, ne sont pas systématiquement représentés ou le sont à titre indicatif. Les dimensions et les implantations des appareils de chauffage, lorsqu'ils sont représentés, sont indicatifs et seront soumis à la conformité de l'étude thermique. La végétation éventuellement représentée n'est pas contractuelle.