

Angle du boulevard Léon Bureau
et du mail du Front Populaire
44200 NANTES

Niveau R+6





Balcon	46.85 m ²
Cellier ext.	2.66 m ²
Annexe	49.51 m ²
TOTAL	143.30 m ²

Tableau de surface

PF	Porte-fenêtre	HSP	Hauteur sous plafond
OB	Fenêtre oscillo-battant		
FX	Vitrage fixe	----	Séparation terrasse / balcon
AV40	Allège vitrée ht. 40cm		
IV40	Imposte vitrée ht. 40cm		Espace de manoeuvre obligatoire pour les PM
VR	Volet roulant		
MTA	Module thermique d'appartement		Cloison démontable
RAD	Radiateur	- - -	Retombée de poutre
SS	Sèche-serviette		
LL	Lave-linge		Faux-plafond ou soffite
LV	Lave-vaisselle		
PL	Placard		Tableau électrique (GTL)
GC	Garde-corps		Gaine technique

Légende

QUARTUS RÉSIDENTIEL
10, rue Magdeleine - CS 40504
44275 Nantes - Cedex 2

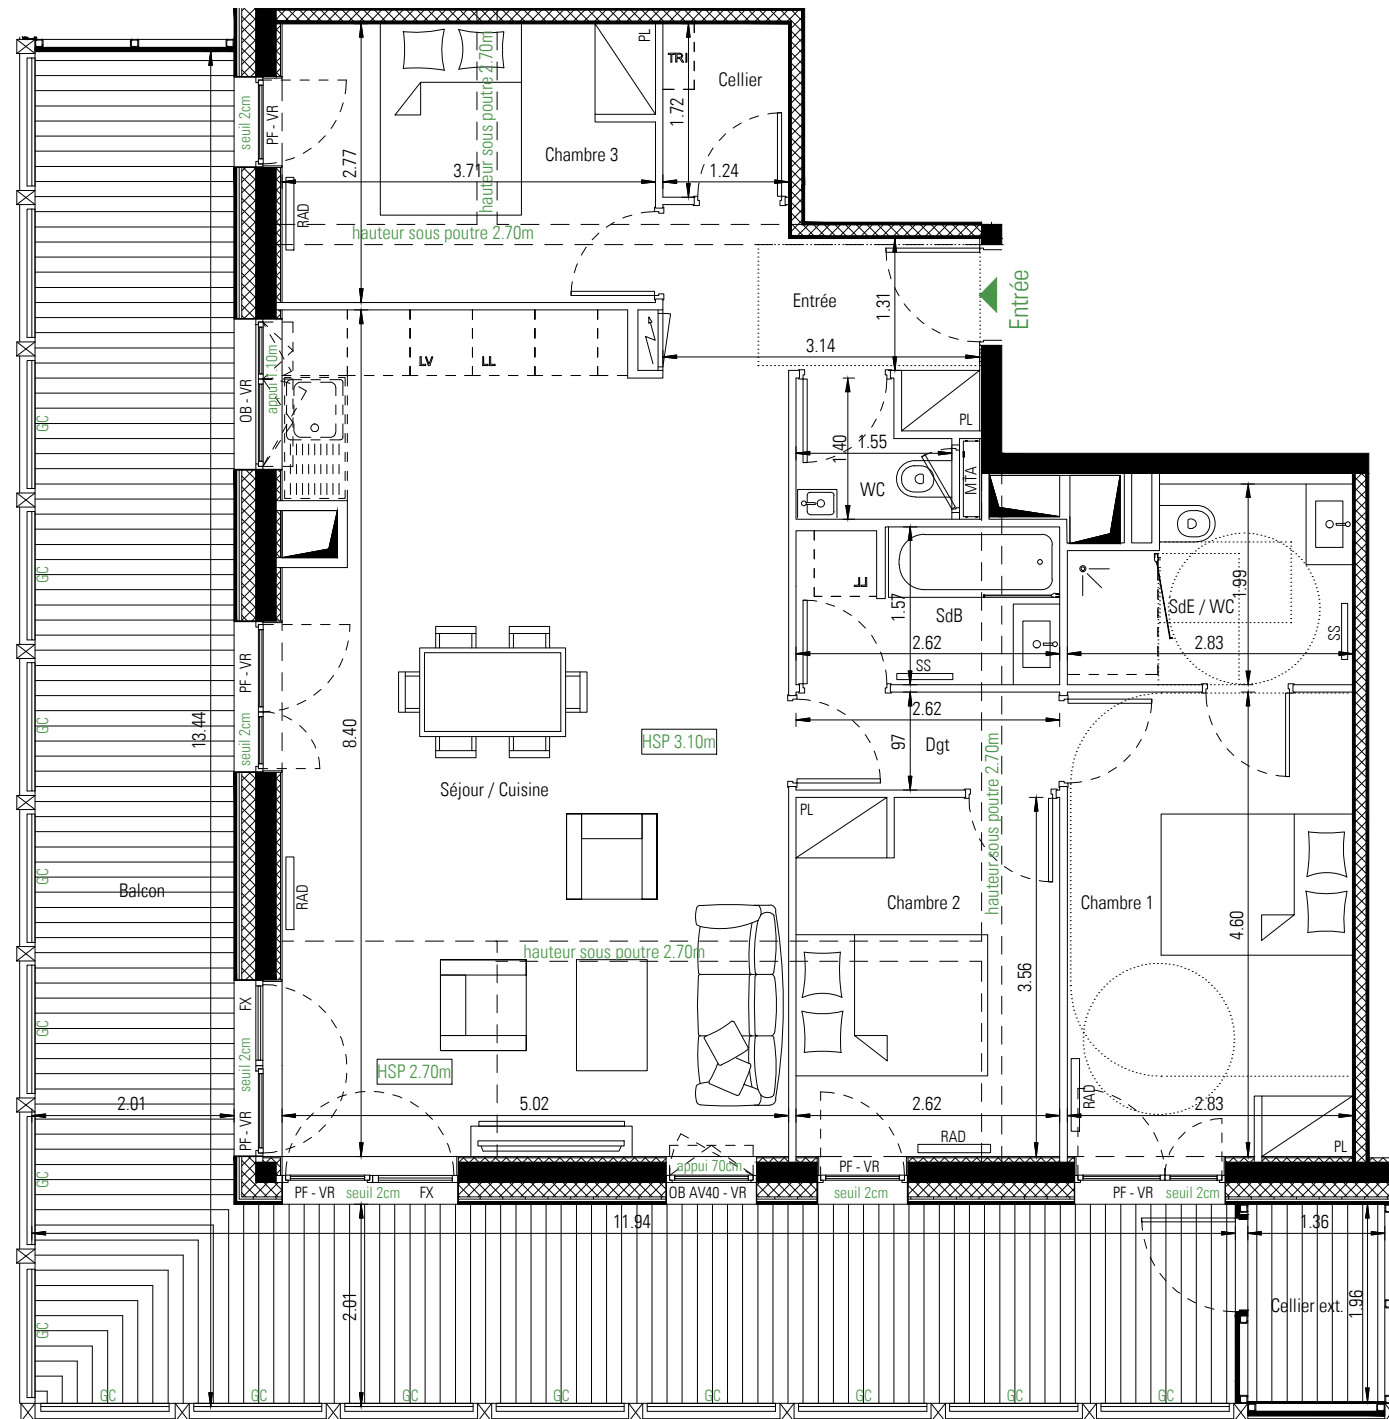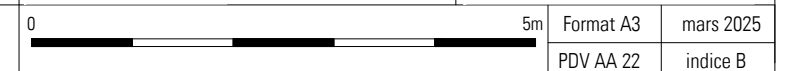

NB : Des modifications mineures ou des aménagements de détails nécessaires pour des raisons d'ordre technique ou administratif peuvent être apportés aux plans. Une différence maximale de 5% par rapport aux surfaces des pièces sera considérée comme admissible. Les hauteurs sous plafond sont données hors épaisseur de revêtement de sol de finition.

Le calepinage (rythme, découpes) des revêtements extérieurs est purement indicatif, de même que l'implantation des végétaux.

Dans les cuisines, les indications "LL, LV, frigo, évier", sont représentées pour illustrer l'existence d'ententes eaux usées, eau potable, électricité permettant l'implantation ultérieure de ces équipements, dont l'emplacement n'est fourni qu'à titre indicatif. La fourniture des éléments mobiliers (lits, etc.) et de l'électroménager n'est pas prévue dans la prestation due.