



L'ECRIN AZUR

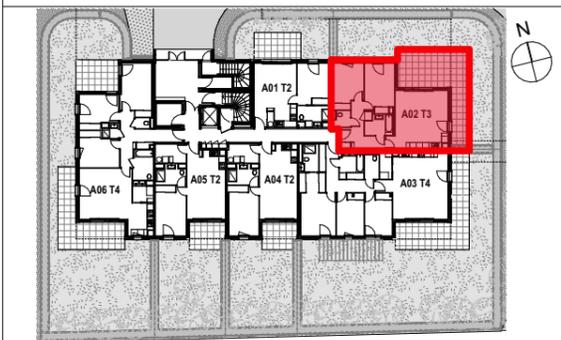

QUARTUS
LA VILLE AVEC VUE SUR DEMAIN

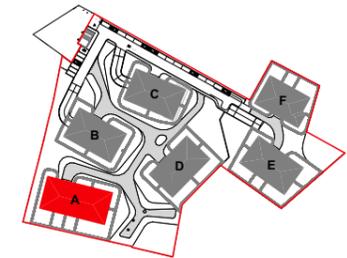

| N° | Type | Niveau | Surf. Hab. |
|-----|------|--------|----------------------|
| A02 | T3 | RDC | 70.22 m ² |


| TABLEAU DES SURFACES | |
|----------------------|----------------------|
| Entrée | 6.72 m ² |
| Séjour Cuisine | 28.26 m ² |
| Chambre 1 | 12.80 m ² |
| Chambre 2 | 11.63 m ² |
| Dgt | 3.68 m ² |
| Sdb | 4.85 m ² |
| Wc | 2.28 m ² |

| | |
|---------------------------------|----------------------------|
| SURFACE TOTALE HABITABLE | 70.22 m² |
| TERRASSE | 34.41 m ² |
| JARDIN PRIVATIF | 92.31 m ² |

LÉGENDE

| | |
|--------------------------------|------------------------------|
| PF : Porte fenêtre | ♻️ : Tri sélectif |
| VRE : Volet roulant électrique | LL : Lave-linge |
| All : Hauteur allège | LV : Lave-vaisselle |
| S : Hauteur seuil | R : Réfrigérateur |
| PL : Placard | CUI : Cuisson |
| ETEL : Tableau électrique | LC : Linéaire complémentaire |
| BEC : Ballon eau chaude | ▨ : Soffite/ Faux-plafond |
| | ▨ : Cloison démontable |

24/01/2025

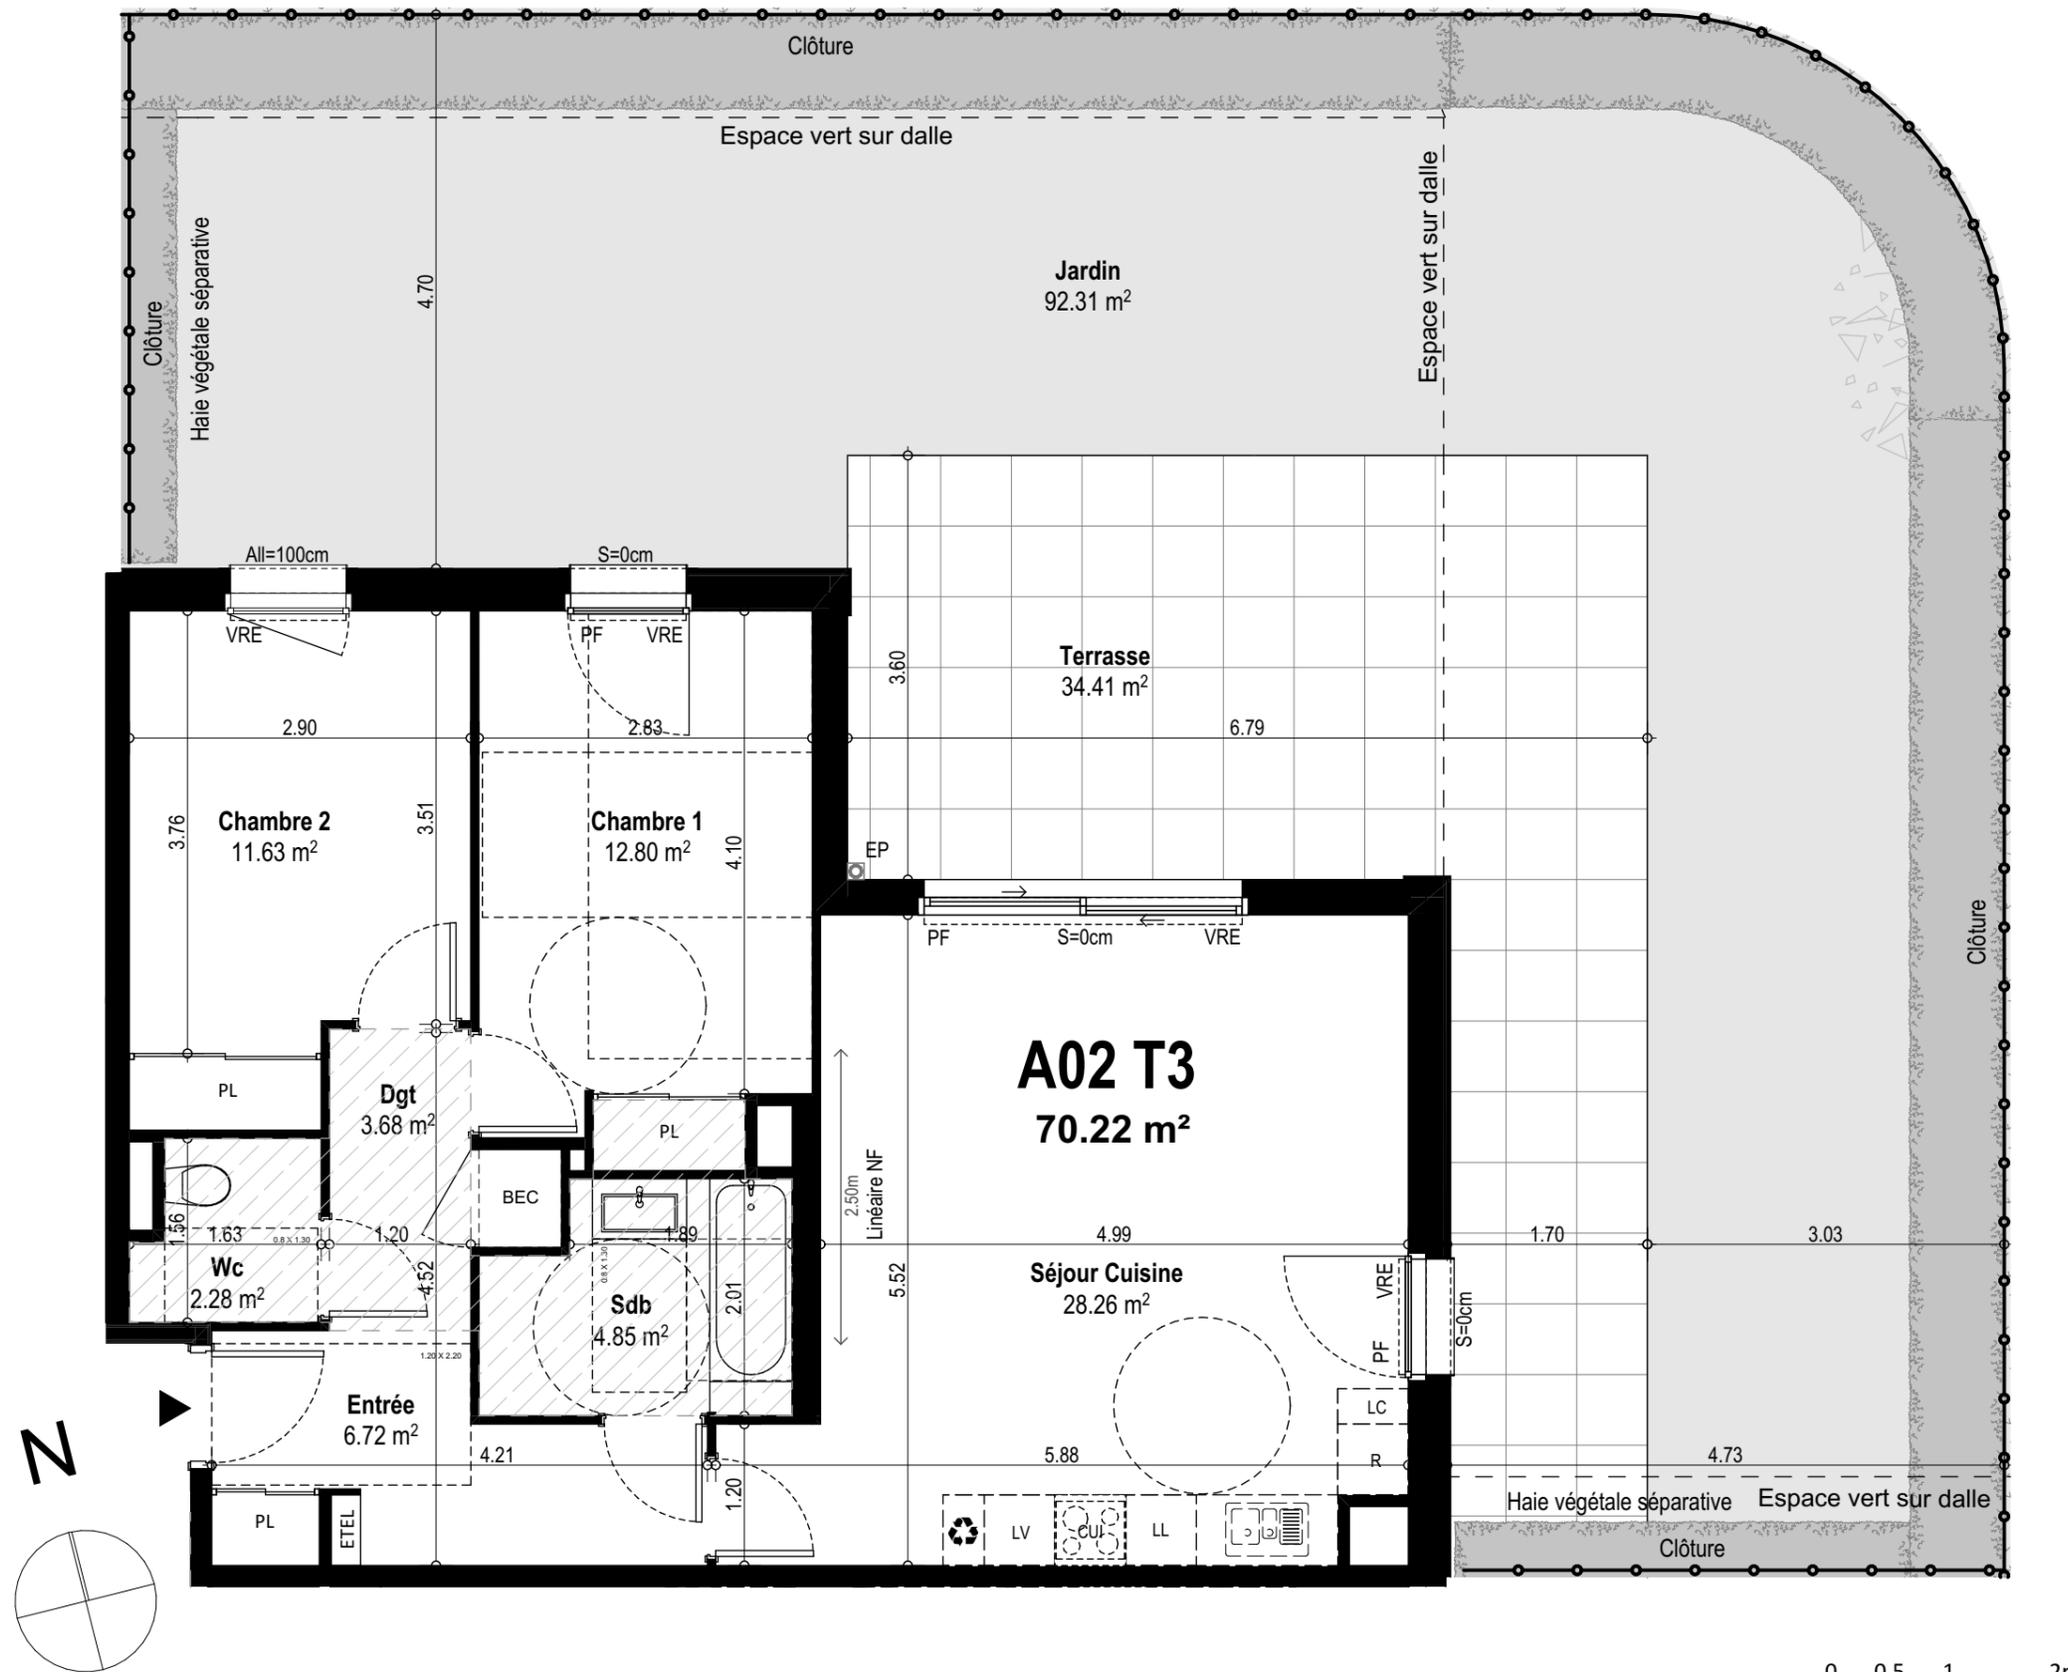

NOTA : Des modifications sont susceptibles d'être apportées à ce plan en fonction des nécessités techniques et administratives pour les dimensions libres, retombées, soffites, faux-plafonds, les équipements et réseaux divers, dont la nature et le nombre sont donnés à titre indicatif. Les surfaces sont approximatives. Les canalisations ne sont pas figurées.