

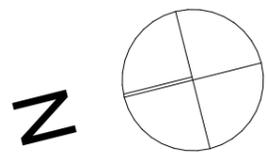


L'ECRIN AZUR

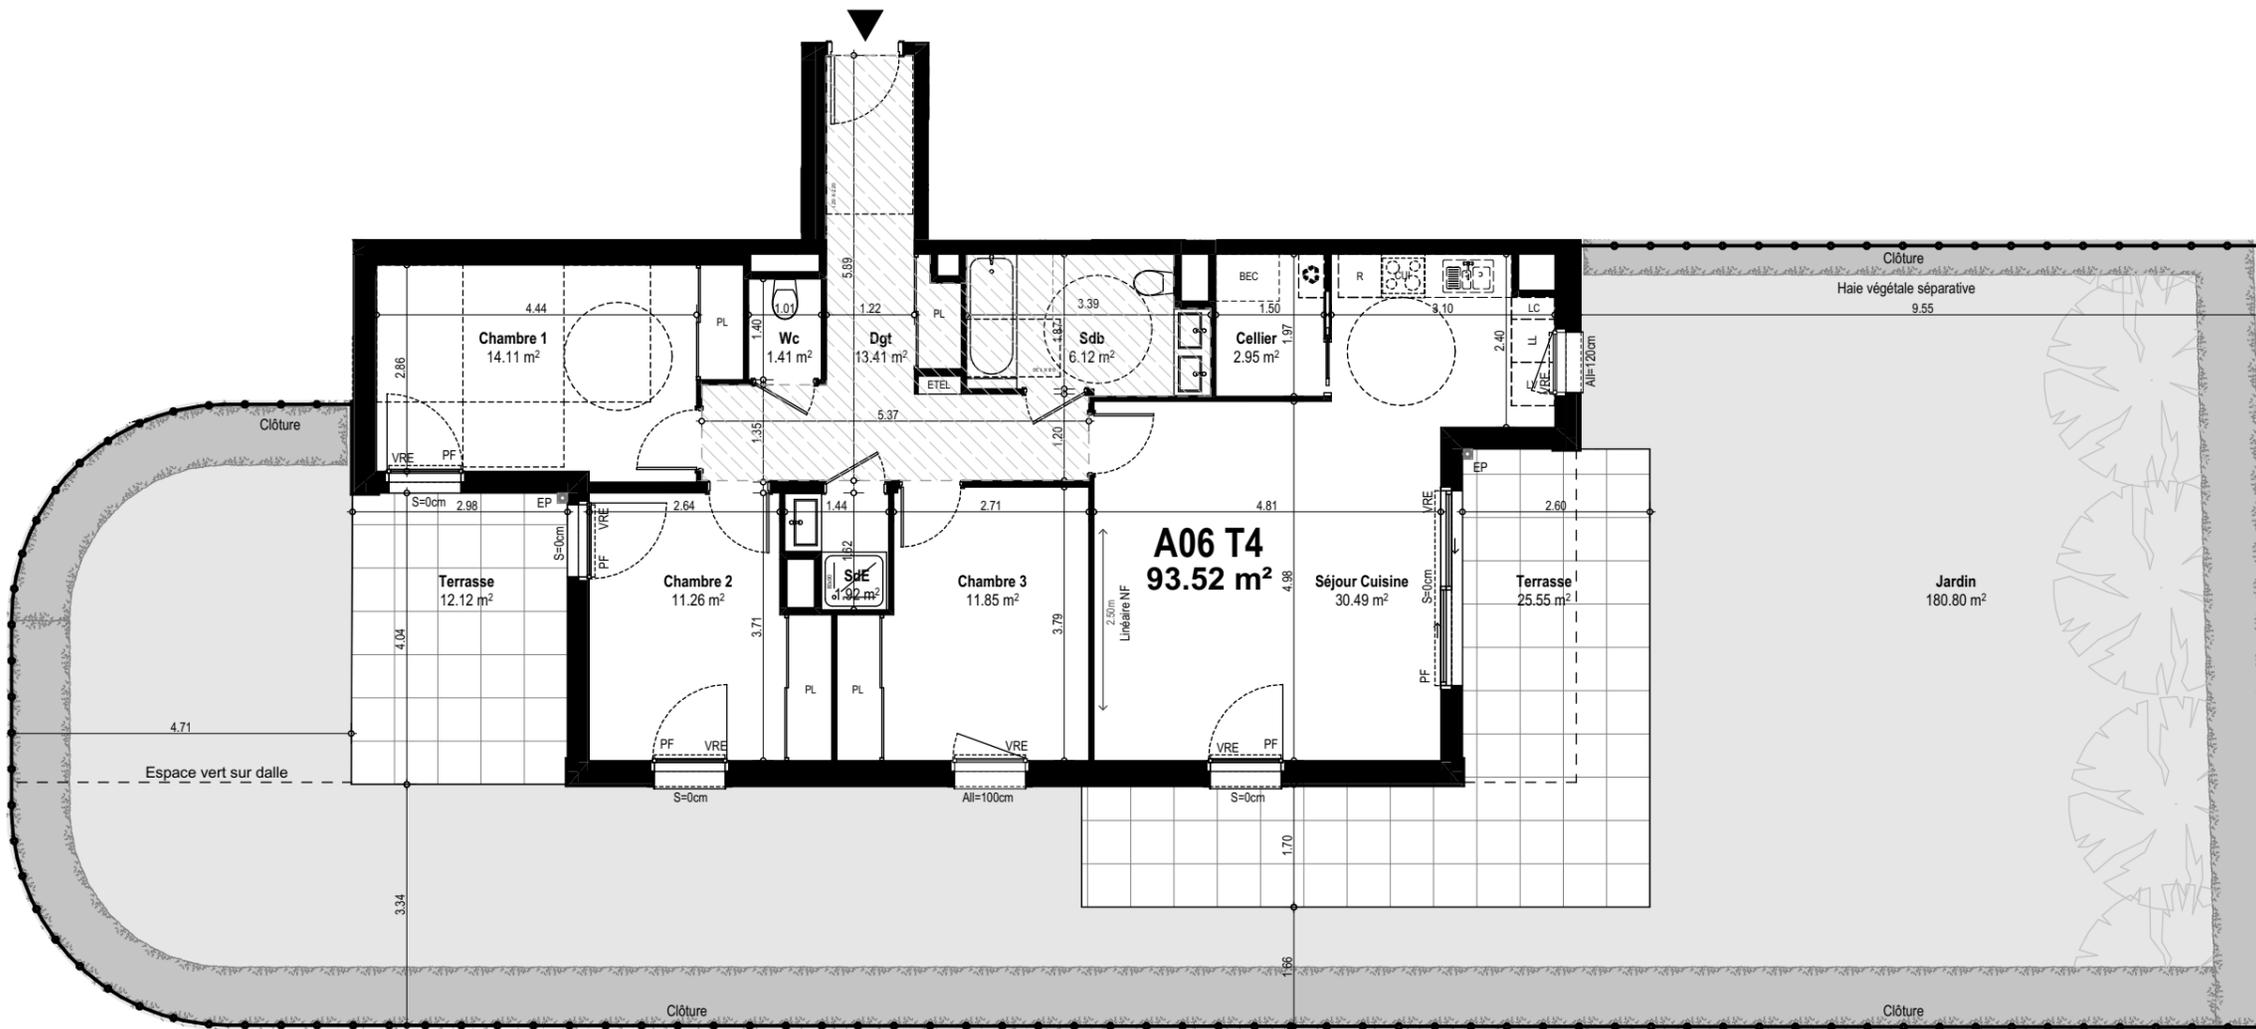

QUARTUS
LA VILLE AVEC VUE SUR DEMAIN

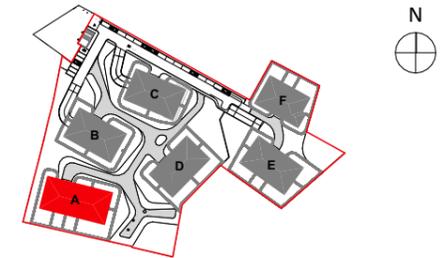

NOTA : Des modifications sont susceptibles d'être apportées à ce plan en fonction des nécessités techniques et administratives pour les dimensions libres, retombées, soffites, faux-plafonds, les équipements et réseaux divers, dont la nature et le nombre sont donnés à titre indicatif. Les surfaces sont approximatives. Les canalisations ne sont pas figurées.

N°	Type	Niveau	Surf. Hab.
A06	T4	RDC	93.52 m ²

TABLEAU DES SURFACES

Séjour Cuisine	30.49 m ²
Chambre 1	14.11 m ²
Chambre 2	11.26 m ²
Chambre 3	11.85 m ²
Dgt	13.41 m ²
Sdb	6.12 m ²
SdE	1.92 m ²
Cellier	2.95 m ²
Wc	1.41 m ²

SURFACE TOTALE HABITABLE 93.52 m²

TERRASSE 37.67 m²

JARDIN PRIVATIF 180.80 m²

LÉGENDE

PF : Porte fenêtre	☑ : Tri sélectif
VRE : Volet roulant	LL : Lave-linge
All : Hauteur allège	LV : Lave-vaisselle
S : Hauteur seuil	R : Réfrigérateur
PL : Placard	CUI : Cuisson
ETEL : Tableau électrique	LC : Linéaire complémentaire
BEC : Ballon eau chaude	▨ : Soffite/ Faux-plafond
	▨ : Cloison démontable

24/01/2025