



L'ECRIN AZUR

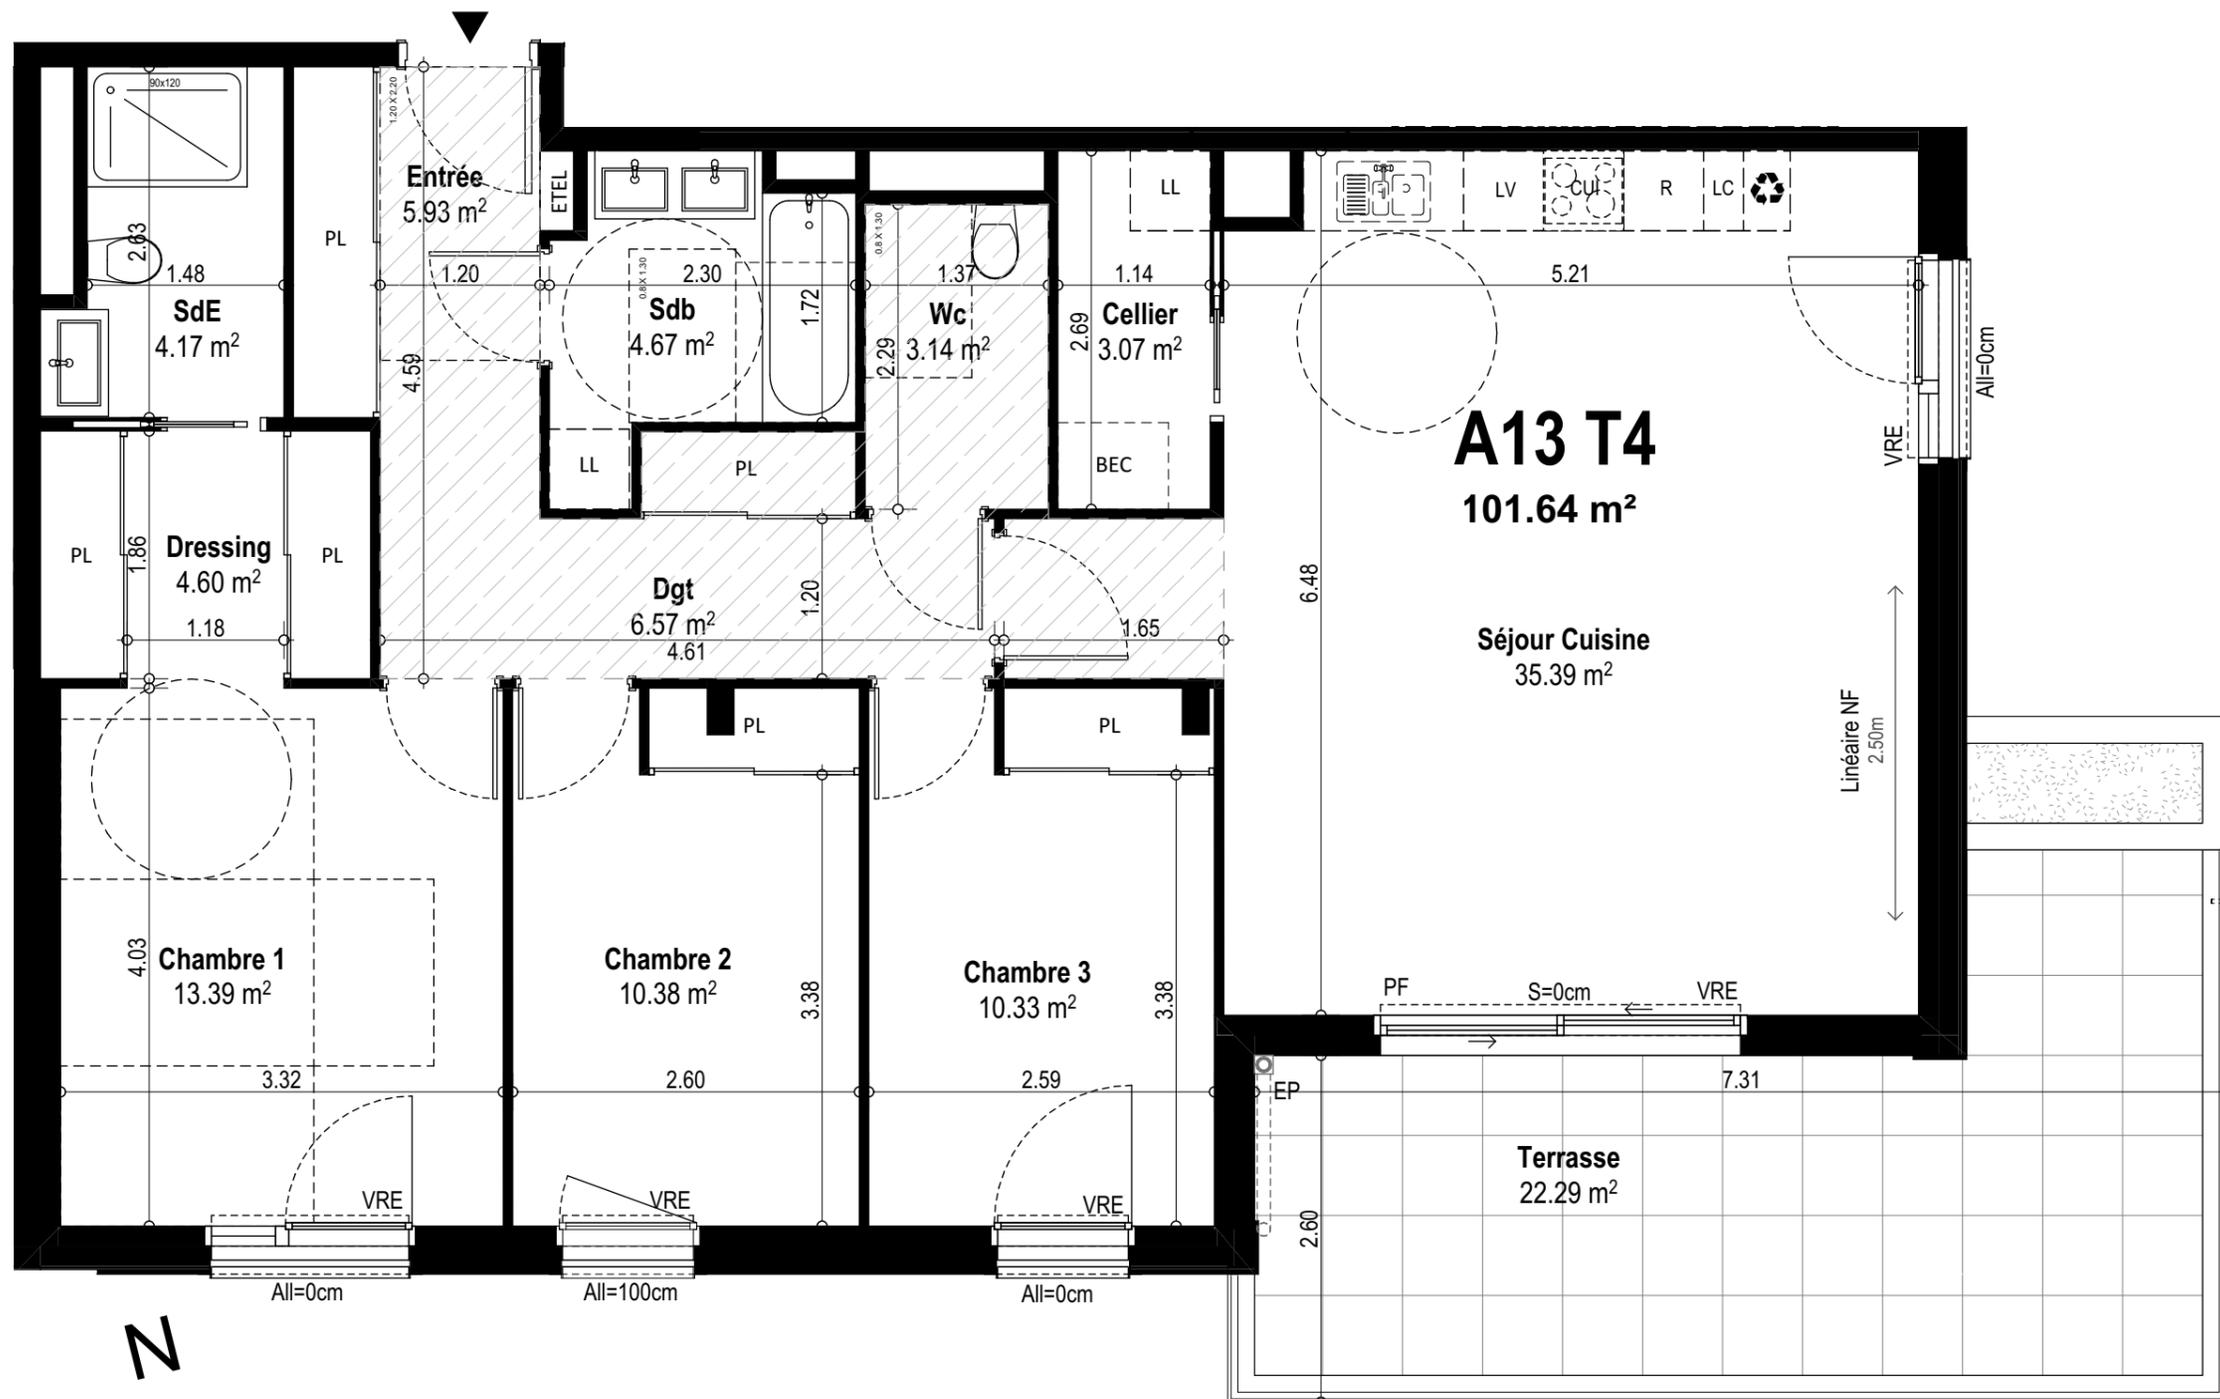

QUARTUS
LA VILLE AVEC VUE SUR DEMAIN

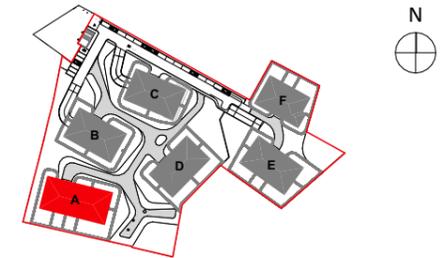

N°	Type	Niveau	Surf. Hab.
A13	T4	R+1	101.64 m ²

TABLEAU DES SURFACES	
Entrée	5.93 m ²
Séjour Cuisine	35.39 m ²
Chambre 1	13.39 m ²
Chambre 2	10.38 m ²
Chambre 3	10.33 m ²
Dressing	4.60 m ²
Dgt	6.57 m ²
Sdb	4.67 m ²
SdE	4.17 m ²
Cellier	3.07 m ²
Wc	3.14 m ²
SURFACE TOTALE HABITABLE	101.64 m²
TERRASSE	22.29 m ²

LÉGENDE	
PF : Porte fenêtre	☑ : Tri sélectif
VRE : Volet roulant électrique	LL : Lave-linge
All : Hauteur allège	LV : Lave-vaisselle
S : Hauteur seuil	R : Réfrigérateur
PL : Placard	CUI : Cuisson
ETEL : Tableau électrique	LC : Linéaire complémentaire
BEC : Ballon eau chaude	▨ : Soffite/ Faux-plafond
	▨ : Cloison démontable

NOTA : Des modifications sont susceptibles d'être apportées à ce plan en fonction des nécessités techniques et administratives pour les dimensions libres, retombées, soffites, faux-plafonds, les équipements et réseaux divers, dont la nature et le nombre sont donnés à titre indicatif. Les surfaces sont approximatives. Les canalisations ne sont pas figurées.

24/01/2025