

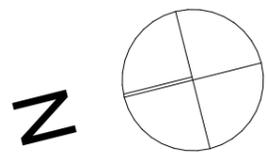


L'ECRIN AZUR

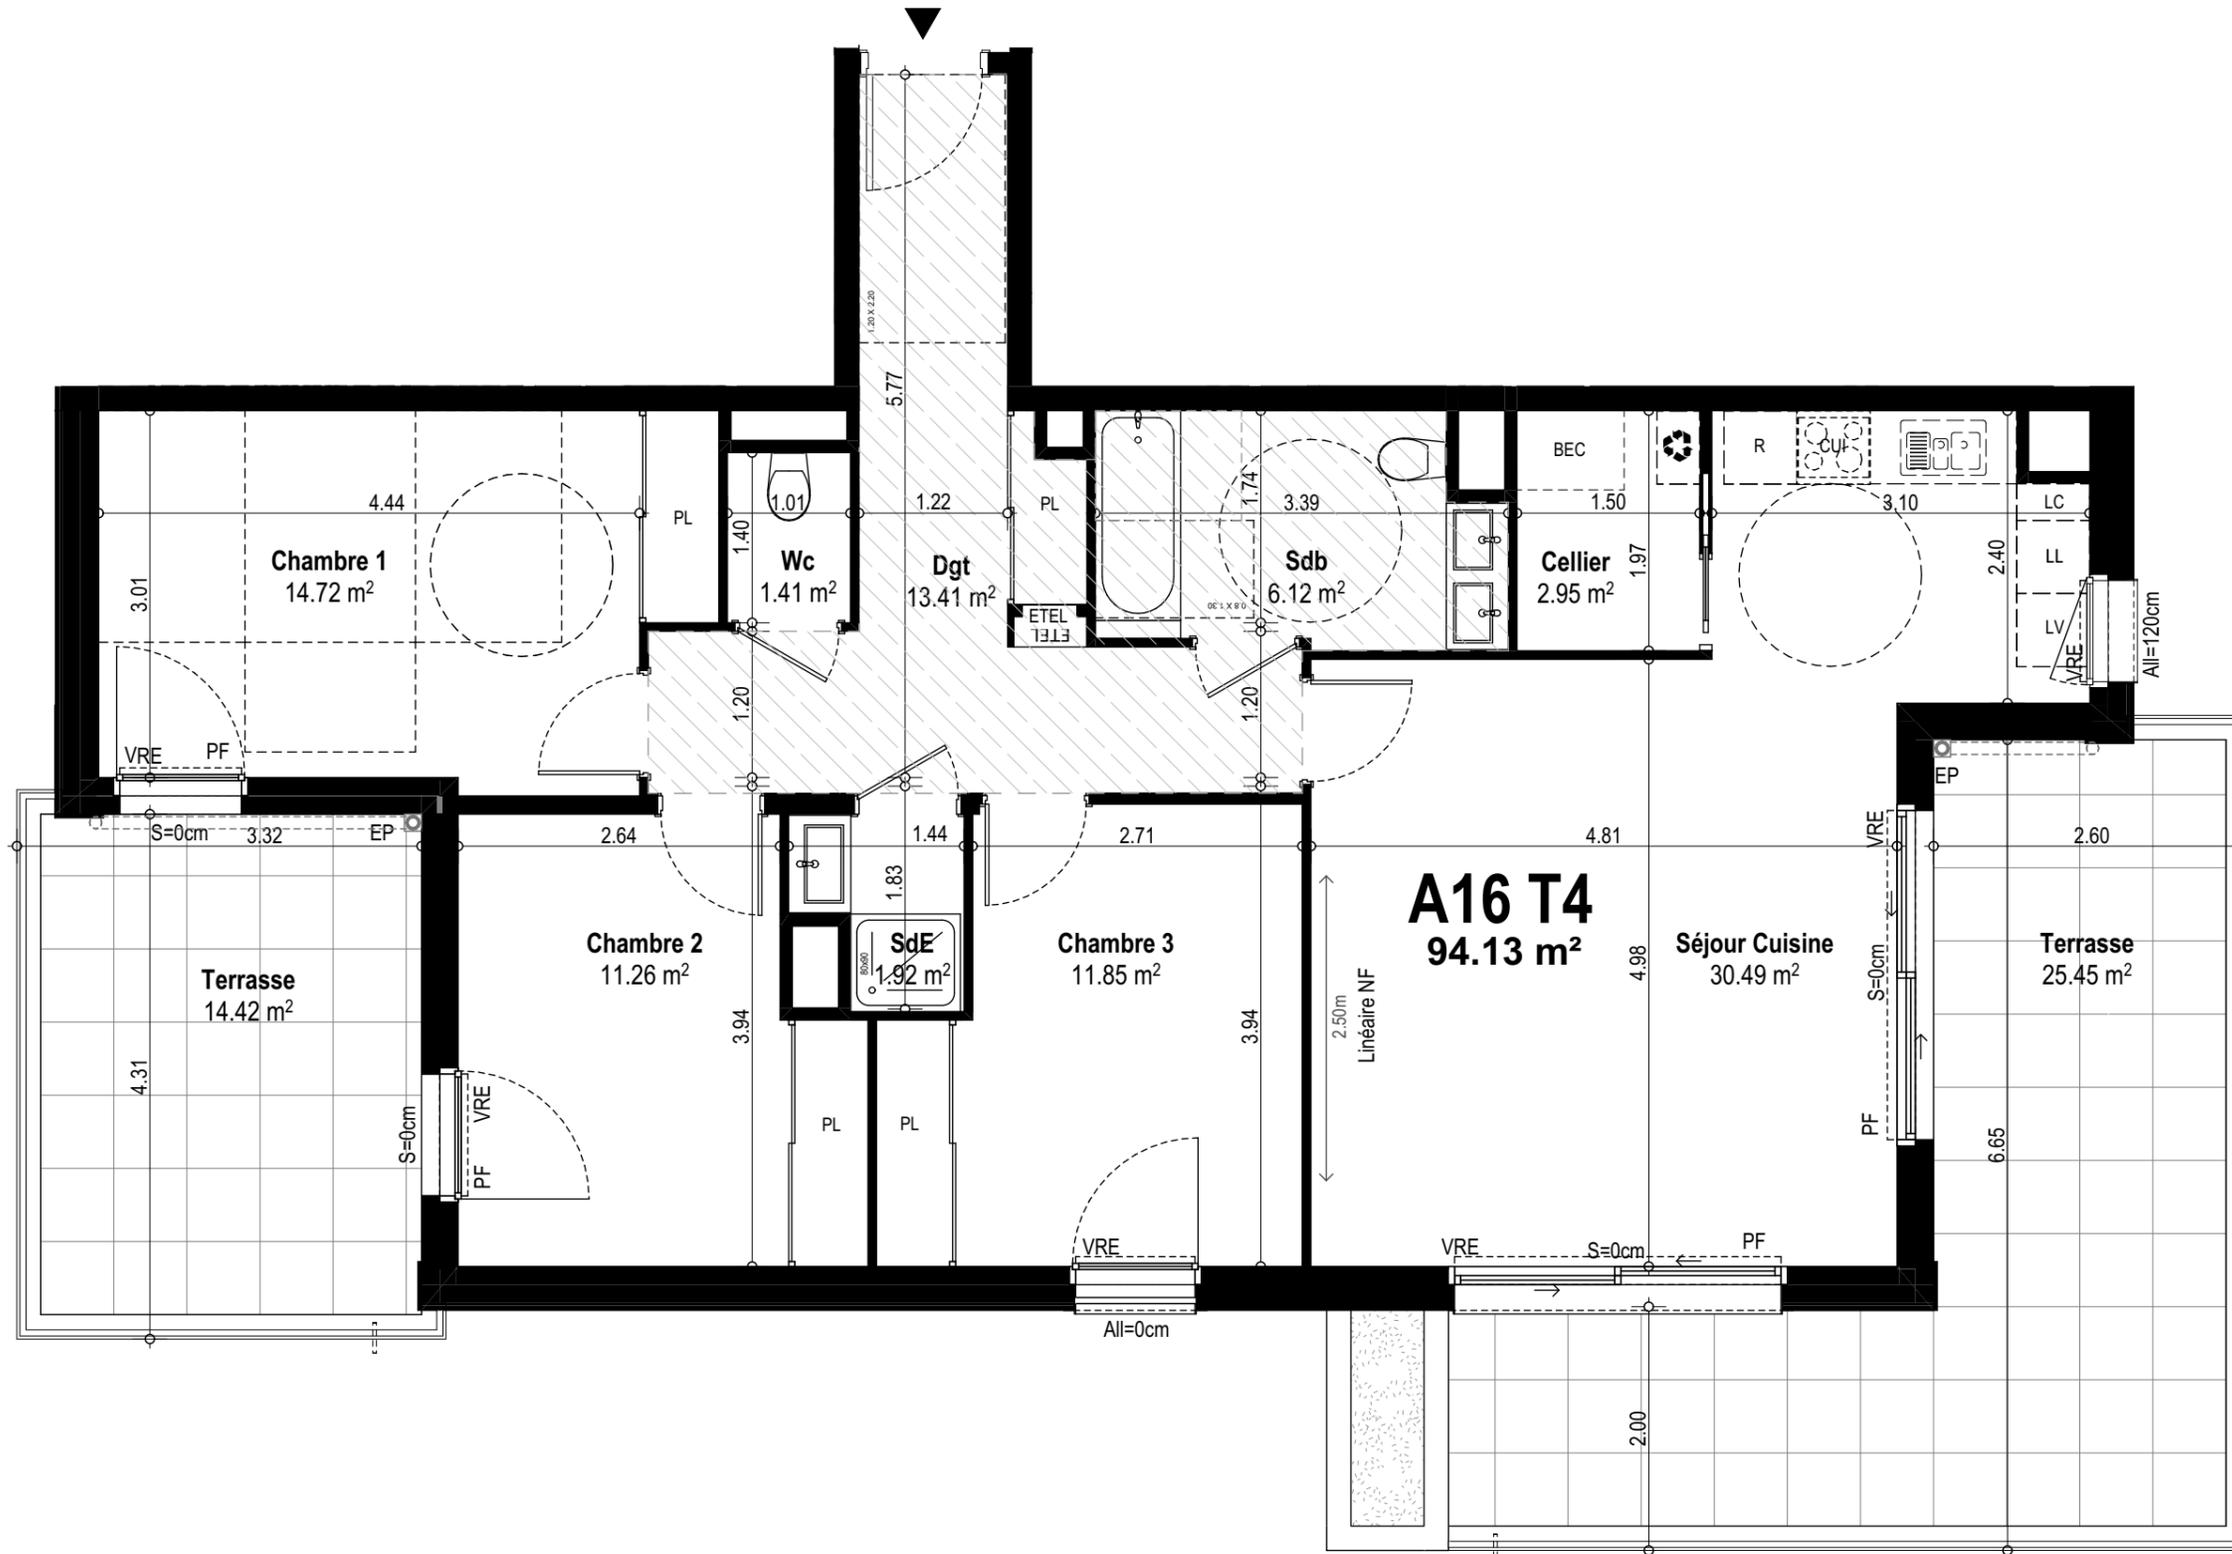

QUARTUS
LA VILLE AVEC VUE SUR DEMAIN

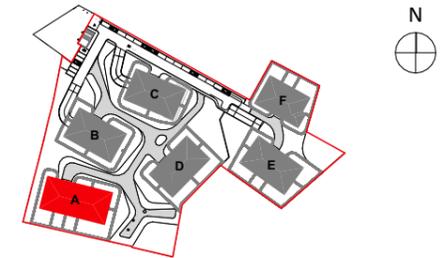

NOTA : Des modifications sont susceptibles d'être apportées à ce plan en fonction des nécessités techniques et administratives pour les dimensions libres, retombées, soffites, faux-plafonds, les équipements et réseaux divers, dont la nature et le nombre sont donnés à titre indicatif. Les surfaces sont approximatives. Les canalisations ne sont pas figurées.

| N° | Type | Niveau | Surf. Hab. |
|-----|------|--------|----------------------|
| A16 | T4 | R+1 | 94.13 m ² |

| TABLEAU DES SURFACES | |
|---------------------------------|----------------------------|
| Séjour Cuisine | 30.49 m ² |
| Chambre 1 | 14.72 m ² |
| Chambre 2 | 11.26 m ² |
| Chambre 3 | 11.85 m ² |
| Dgt | 13.41 m ² |
| Sdb | 6.12 m ² |
| SdE | 1.92 m ² |
| Cellier | 2.95 m ² |
| Wc | 1.41 m ² |
| SURFACE TOTALE HABITABLE | 94.13 m² |
| TERRASSE | 39.87 m² |

| LÉGENDE | |
|--------------------------------|------------------------------|
| PF : Porte fenêtre | ♻️ : Tri sélectif |
| VRE : Volet roulant électrique | LL : Lave-linge |
| All : Hauteur allège | LV : Lave-vaisselle |
| S : Hauteur seuil | R : Réfrigérateur |
| PL : Placard | CUI : Cuisson |
| ETEL : Tableau électrique | LC : Linéaire complémentaire |
| BEC : Ballon eau chaude | ▨ : Soffite/ Faux-plafond |
| | ▨ : Cloison démontable |

24/01/2025