

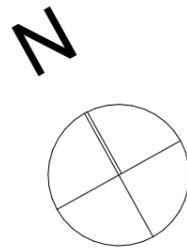
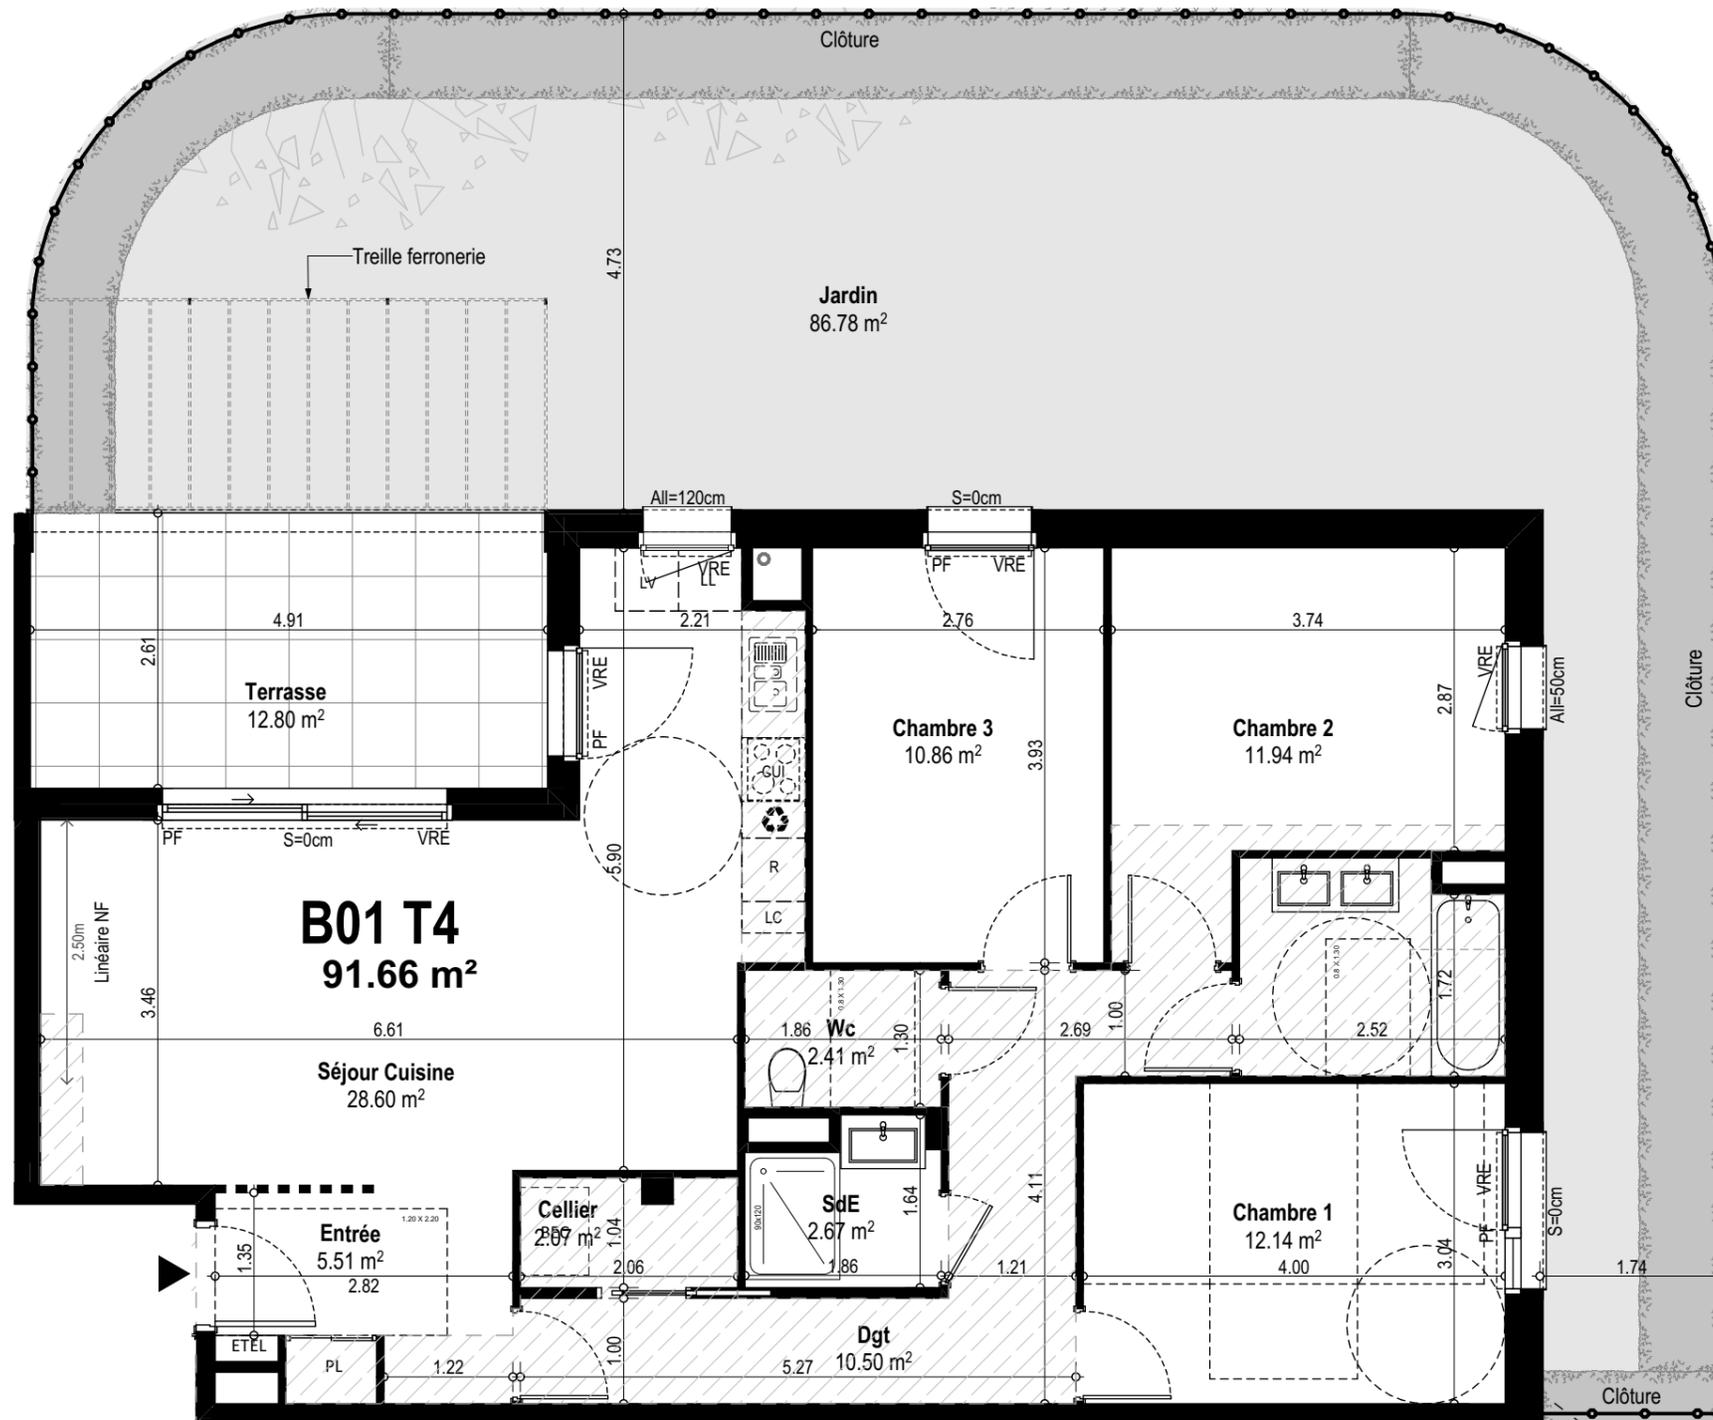


L'ECRIN AZUR

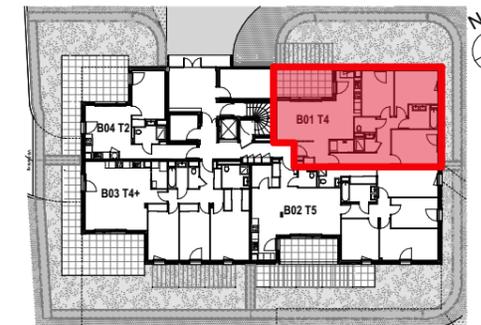

QUARTUS
LA VILLE AVEC VUE SUR DEMAIN

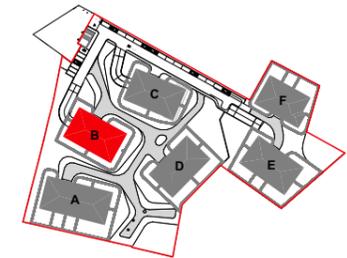

NOTA : Des modifications sont susceptibles d'être apportées à ce plan en fonction des nécessités techniques et administratives pour les dimensions libres, retombées, soffites, faux-plafonds, les équipements et réseaux divers, dont la nature et le nombre sont donnés à titre indicatif. Les surfaces sont approximatives. Les canalisations ne sont pas figurées.

N°	Type	Niveau	Surf. Hab.
B01	T4	RDC	91.66 m ²

TABLEAU DES SURFACES

Entrée	5.51 m ²
Séjour Cuisine	28.60 m ²
Chambre 1	12.14 m ²
Chambre 2	11.94 m ²
Chambre 3	10.86 m ²
Dgt	10.50 m ²
Sdb	4.96 m ²
SdE	2.67 m ²
Cellier	2.07 m ²
Wc	2.41 m ²

SURFACE TOTALE HABITABLE 91.66 m²

TERRASSE 12.80 m²

JARDIN PRIVATIF 86.78 m²

LÉGENDE

PF : Porte fenêtre	♻️ : Tri sélectif
VRE : Volet roulant électrique	LL : Lave-linge
All : Hauteur allège	LV : Lave-vaisselle
S : Hauteur seuil	R : Réfrigérateur
PL : Placard	CUI : Cuisson
ETEL : Tableau électrique	LC : Linéaire complémentaire
BEC : Ballon eau chaude	▨ : Soffite/ Faux-plafond
	▨ : Cloison démontable

24/01/2025