



L'ECRIN AZUR

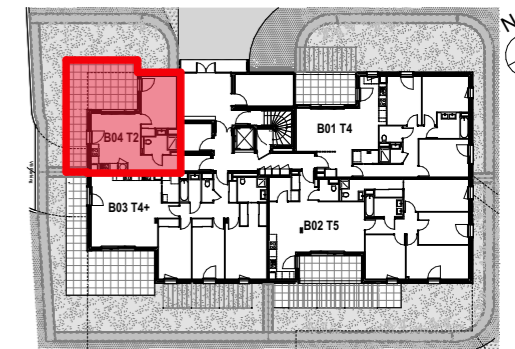

QUARTUS
LA VILLE AVEC VUE SUR DEMAIN

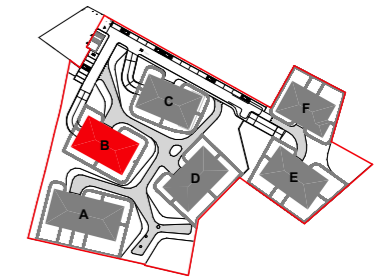

N°	Type	Niveau	Surf. Hab.
B04	T2	RDC	42.21 m ²



TABLEAU DES SURFACES	
Entrée	7.25 m ²
Séjour Cuisine	18.02 m ²
Chambre	12.52 m ²
Sdb	4.42 m ²

SURFACE TOTALE HABITABLE	42.21 m²
TERRASSE	31.70 m ²
JARDIN PRIVATIF	68.50 m ²

LÉGENDE

PF : Porte fenêtre	♻️ : Tri sélectif
VRE : Volet roulant électrique	LL : Lave-linge
All : Hauteur allège	LV : Lave-vaisselle
S : Hauteur seuil	R : Réfrigérateur
PL : Placard	CUI : Cuisson
ETEL : Tableau électrique	LC : Linéaire complémentaire
BEC : Ballon eau chaude	▨ : Soffite/ Faux-plafond
	▩ : Cloison démontable

24/01/2025

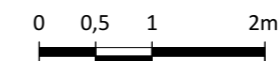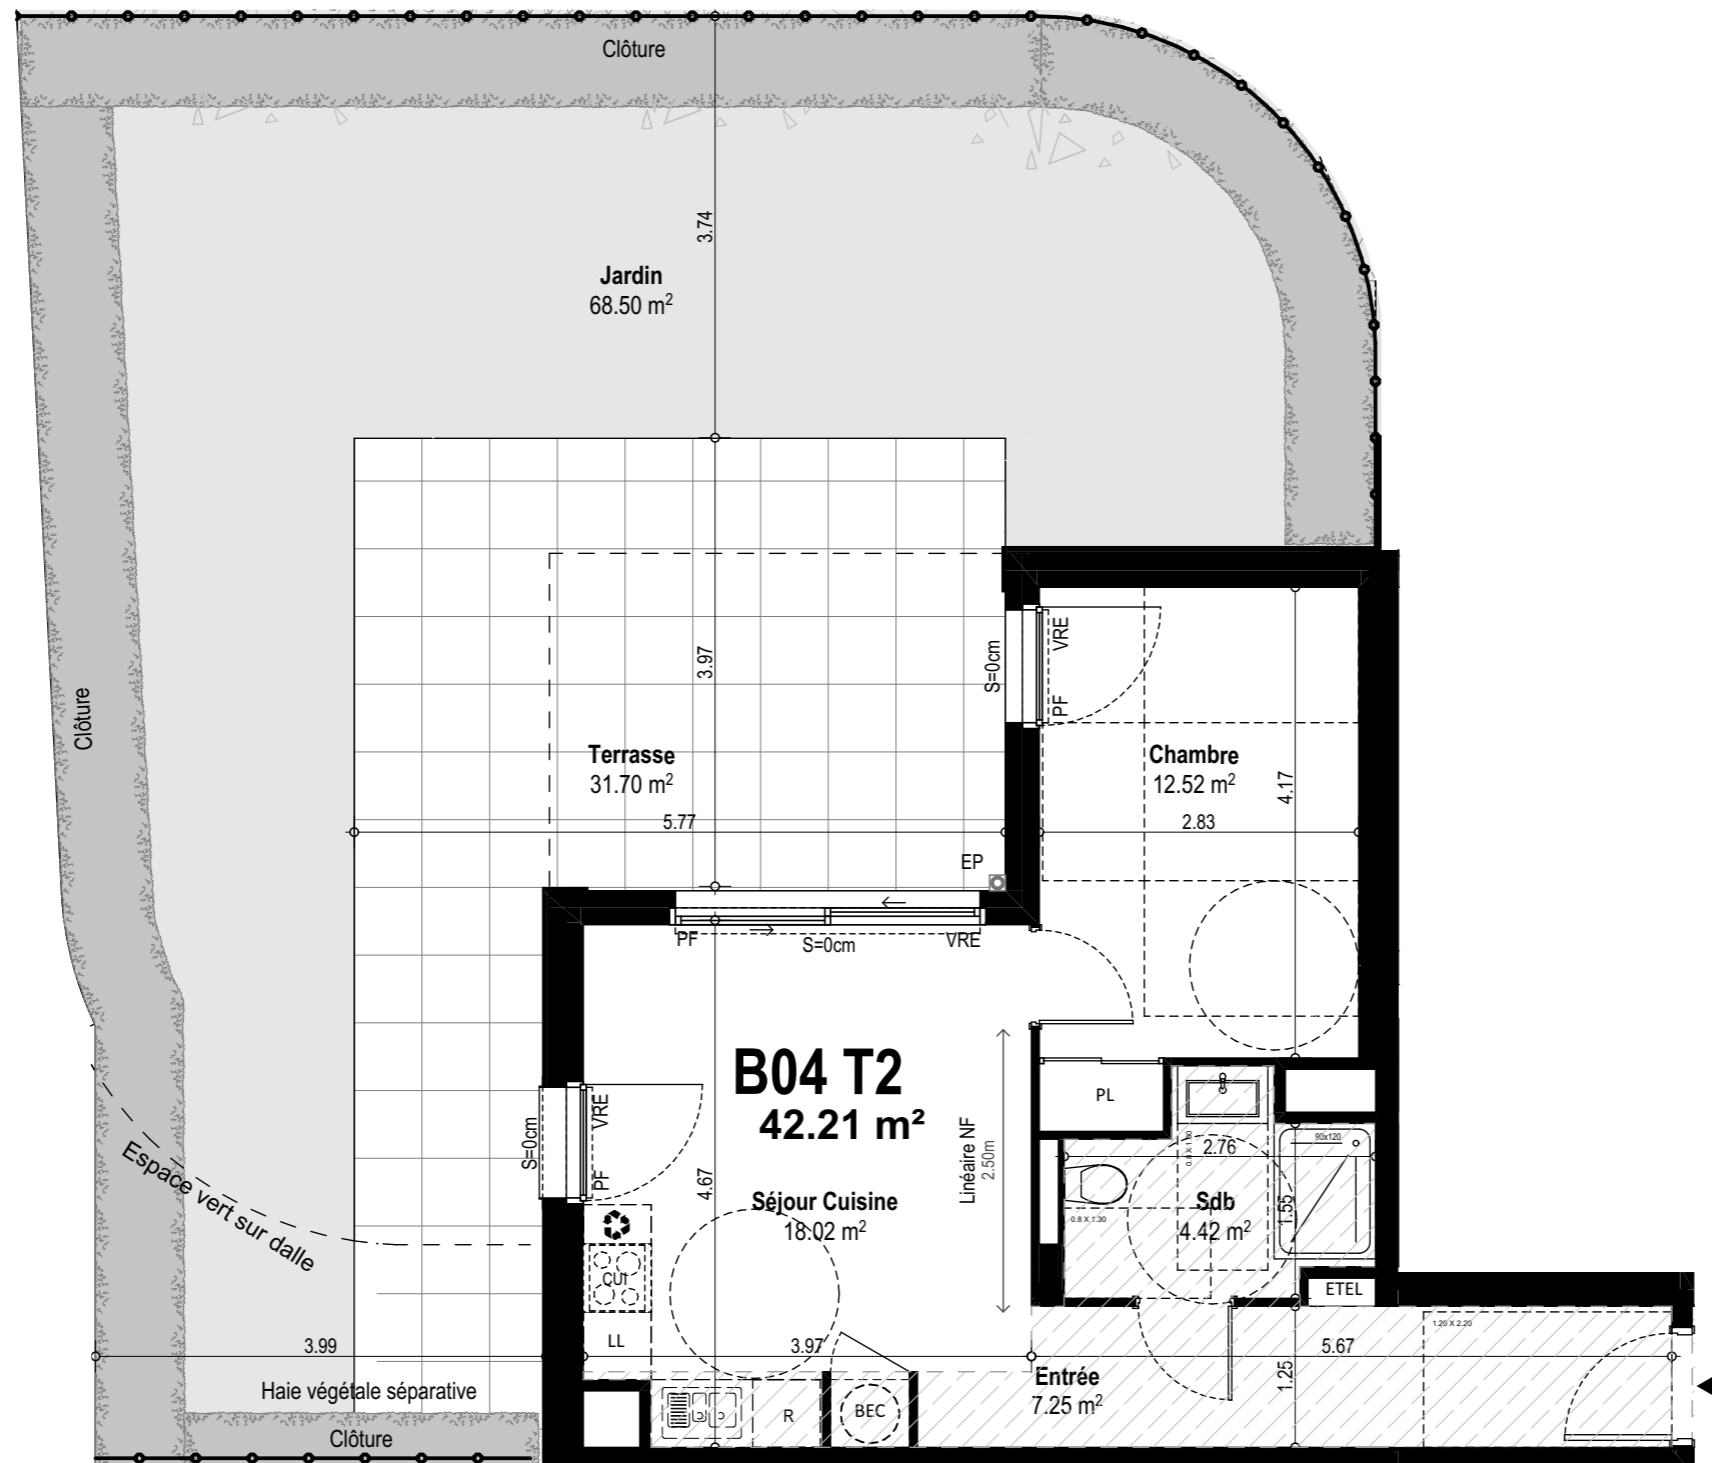

NOTA : Des modifications sont susceptibles d'être apportées à ce plan en fonction des nécessités techniques et administratives pour les dimensions libres, retombées, soffites, faux-plafonds, les équipements et réseaux divers, dont la nature et le nombre sont donnés à titre indicatif. Les surfaces sont approximatives. Les canalisations ne sont pas figurées.