

QUARTUS

SNC SAINT-MANDE
SACROT

10 rue Jeanne d'Arc
94160 Saint-Mandé


R+1
Appartement n° B-101
T4



PIECES		SURFACE HABITABLE	
Signeur/Cuisine	31,40 m ²		
Dégagement	8,20 m ²		
Chambre 1	12,70 m ²		
Chambre 2	10,20 m ²		
Chambre 3	10,10 m ²		
SDB	5,40 m ²		
SDE	2,70 m ²		
WC	1,20 m ²		
TOTAL	81,90 m ²		

SURFACE	
EXTERIEUR	4,40 m ²
BALCON	4,40 m ²
TOTAL	8,80 m ²

NOTA: La surface des placards est incluse dans celles des pièces attenantes. Le mobilier est représenté à titre indicatif.

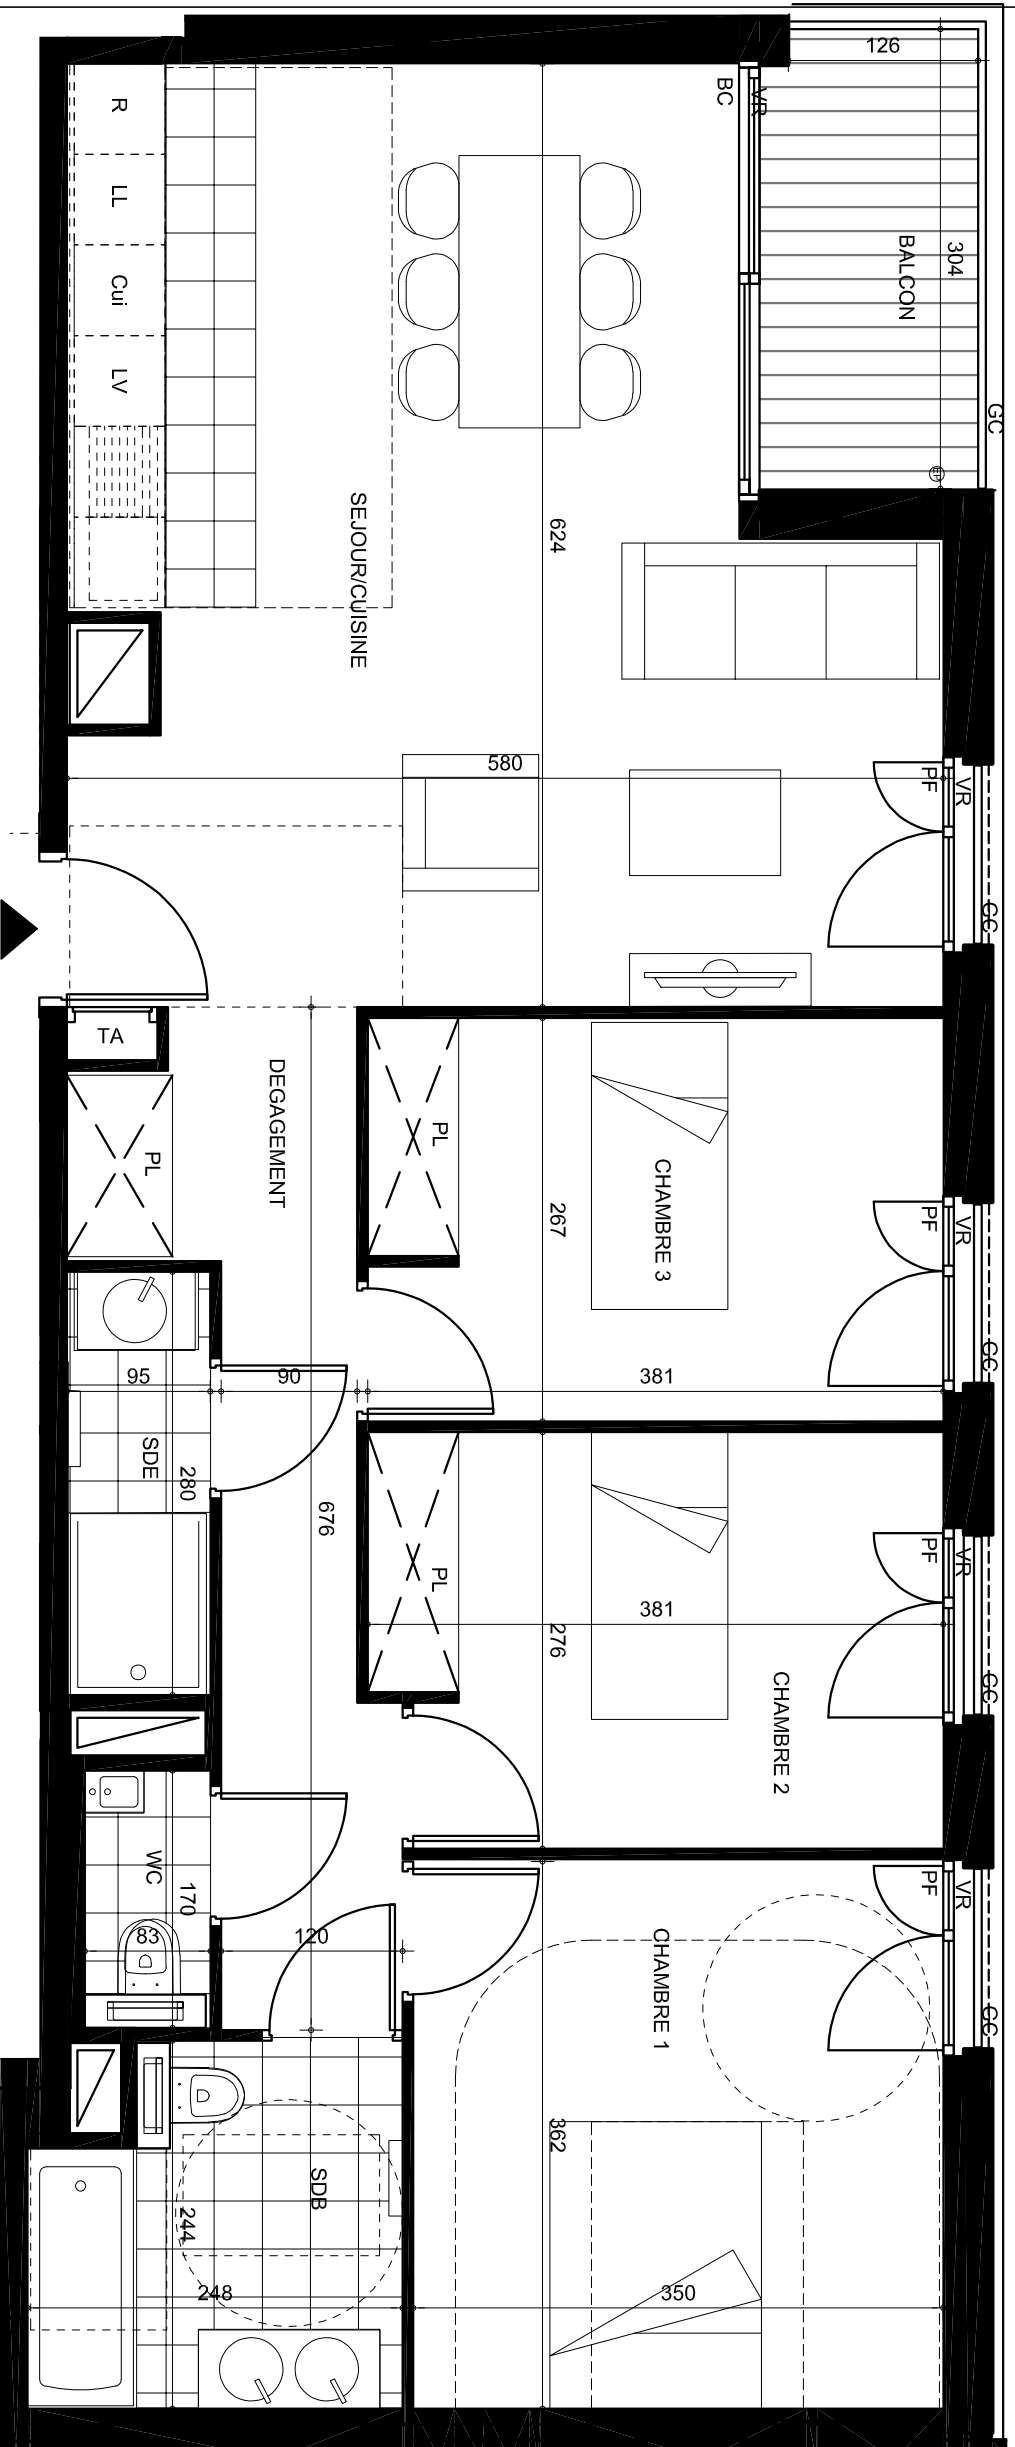

Signature SNC SAINT MANDE SACROT :

Signature ACQUEREUR :

PL : Placard
VR : Volet roulant
VB : Volet battant
OI : Occultation interne
GC : Garde-corps
EP : Descende d'eau pluviale
F : Fenêtre
BC : Baie coulissante
Dgt : Dégagement
Rgt : Rangement
LL : Lave linge
LV : Lave vaisselle
R : Réfrigérateur
Cui : Cuisson
TA : Tableau électrique

