



N°	Type	Niveau	Surf. Hab.
B13	T4+	R+1	101.12 m²

Entrée	4.08 m ²
Séjour Cuisine	34.24 m ²
Chambre 1	14.73 m ²
Chambre 2	12.54 m ²
Chambre 3	12.76 m ²
Dressing	3.89 m ²
Dgt	5.75 m ²
Sdb	3.66 m ²
SdE	4.66 m ²
Cellier	3.15 m ²
Wc	1.66 m ²
SURFACE TOTALE HABITABLE	101.12 m²

BALCON	2.41 m ²
TERRASSE	31.03 m ²

PF : Porte fenêtre	: Tri sélectif
VRE : Volet roulant électrique	LL : Lave-linge
All : Hauteur allège	LV : Lave-vaisselle
S : Hauteur seuil	R : Réfrigérateur
PL : Placard	CUI : Cuisson
ETEL : Tableau électrique	LC : Linéaire complémentaire
BEC : Ballon eau chaude	: Soffite/ Faux-plafond
	: Cloison démontable

24/01/2025

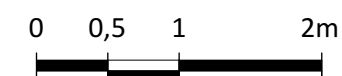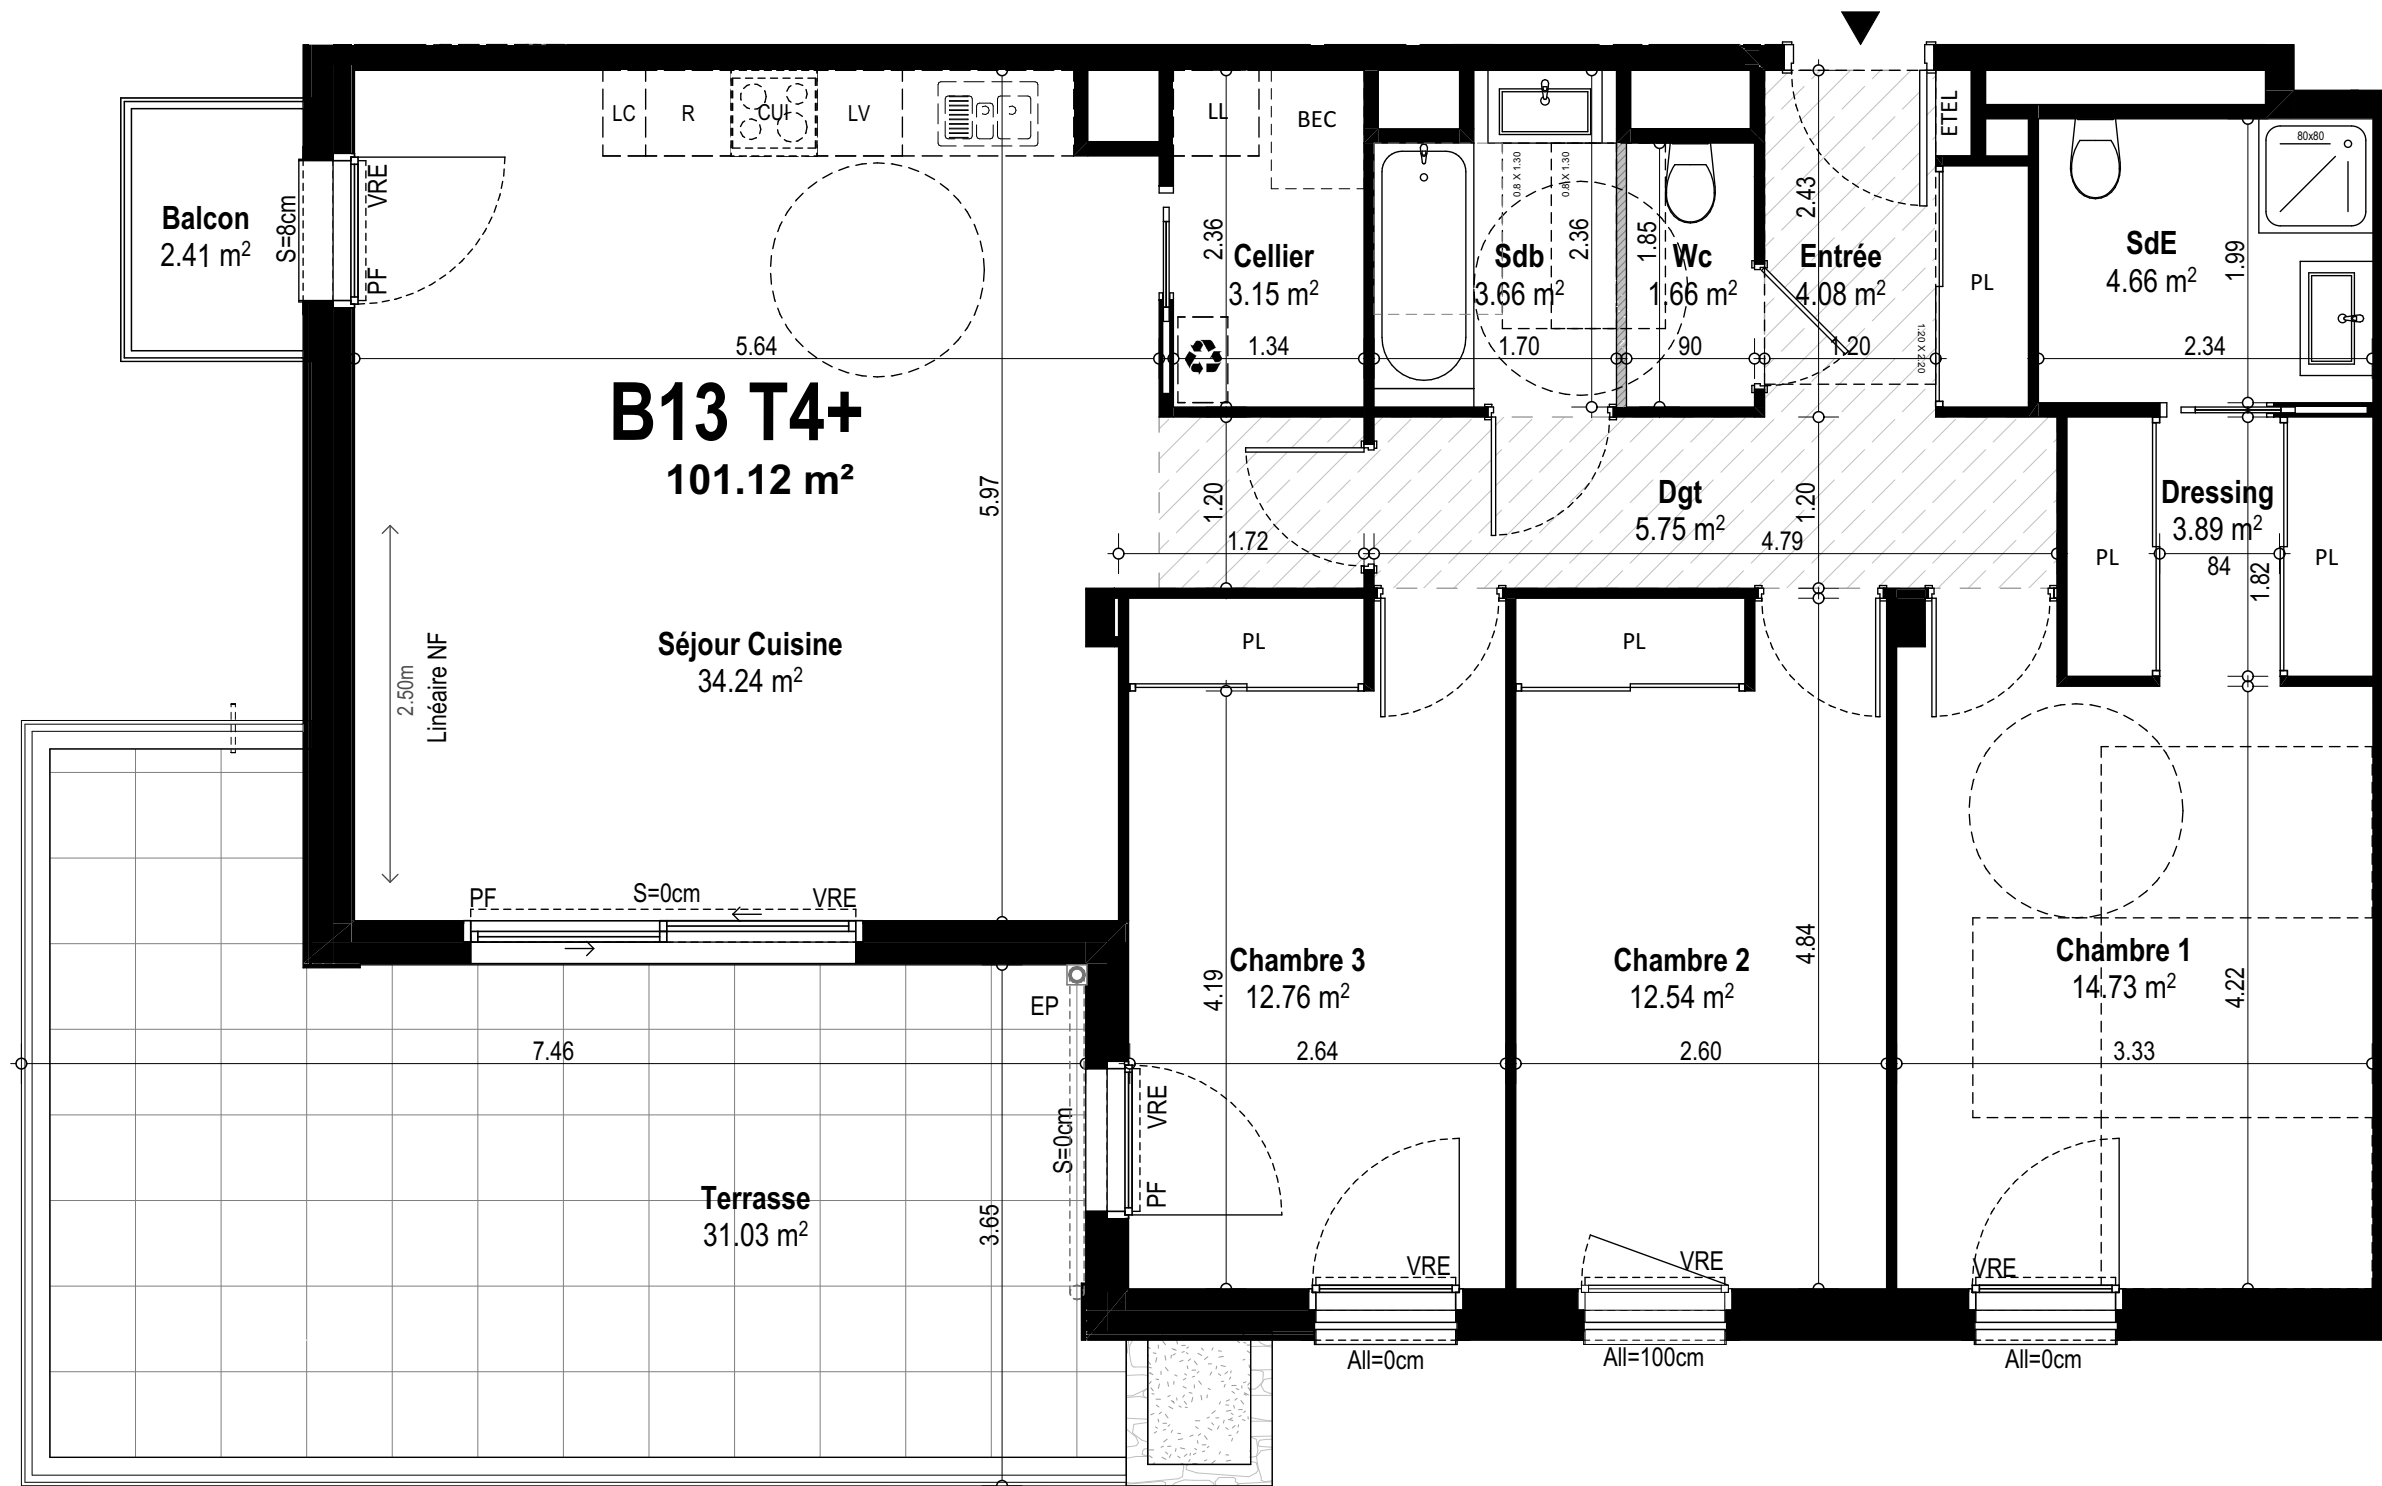

NOTA : Des modifications sont susceptibles d'être apportées à ce plan en fonction des nécessités techniques et administratives pour les dimensions libres, retombées, soffites, faux-plafonds, les équipements et réseaux divers, dont la nature et le nombre sont donnés à titre indicatif. Les surfaces sont approximatives. Les canalisations ne sont pas figurées.