


L'ECRIN AZUR

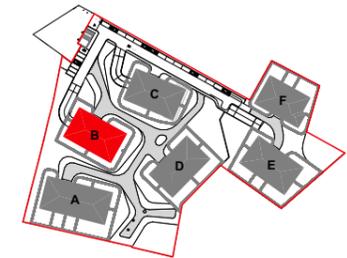


QUARTUS
LA VILLE AVEC VUE SUR DEMAIN



N



N

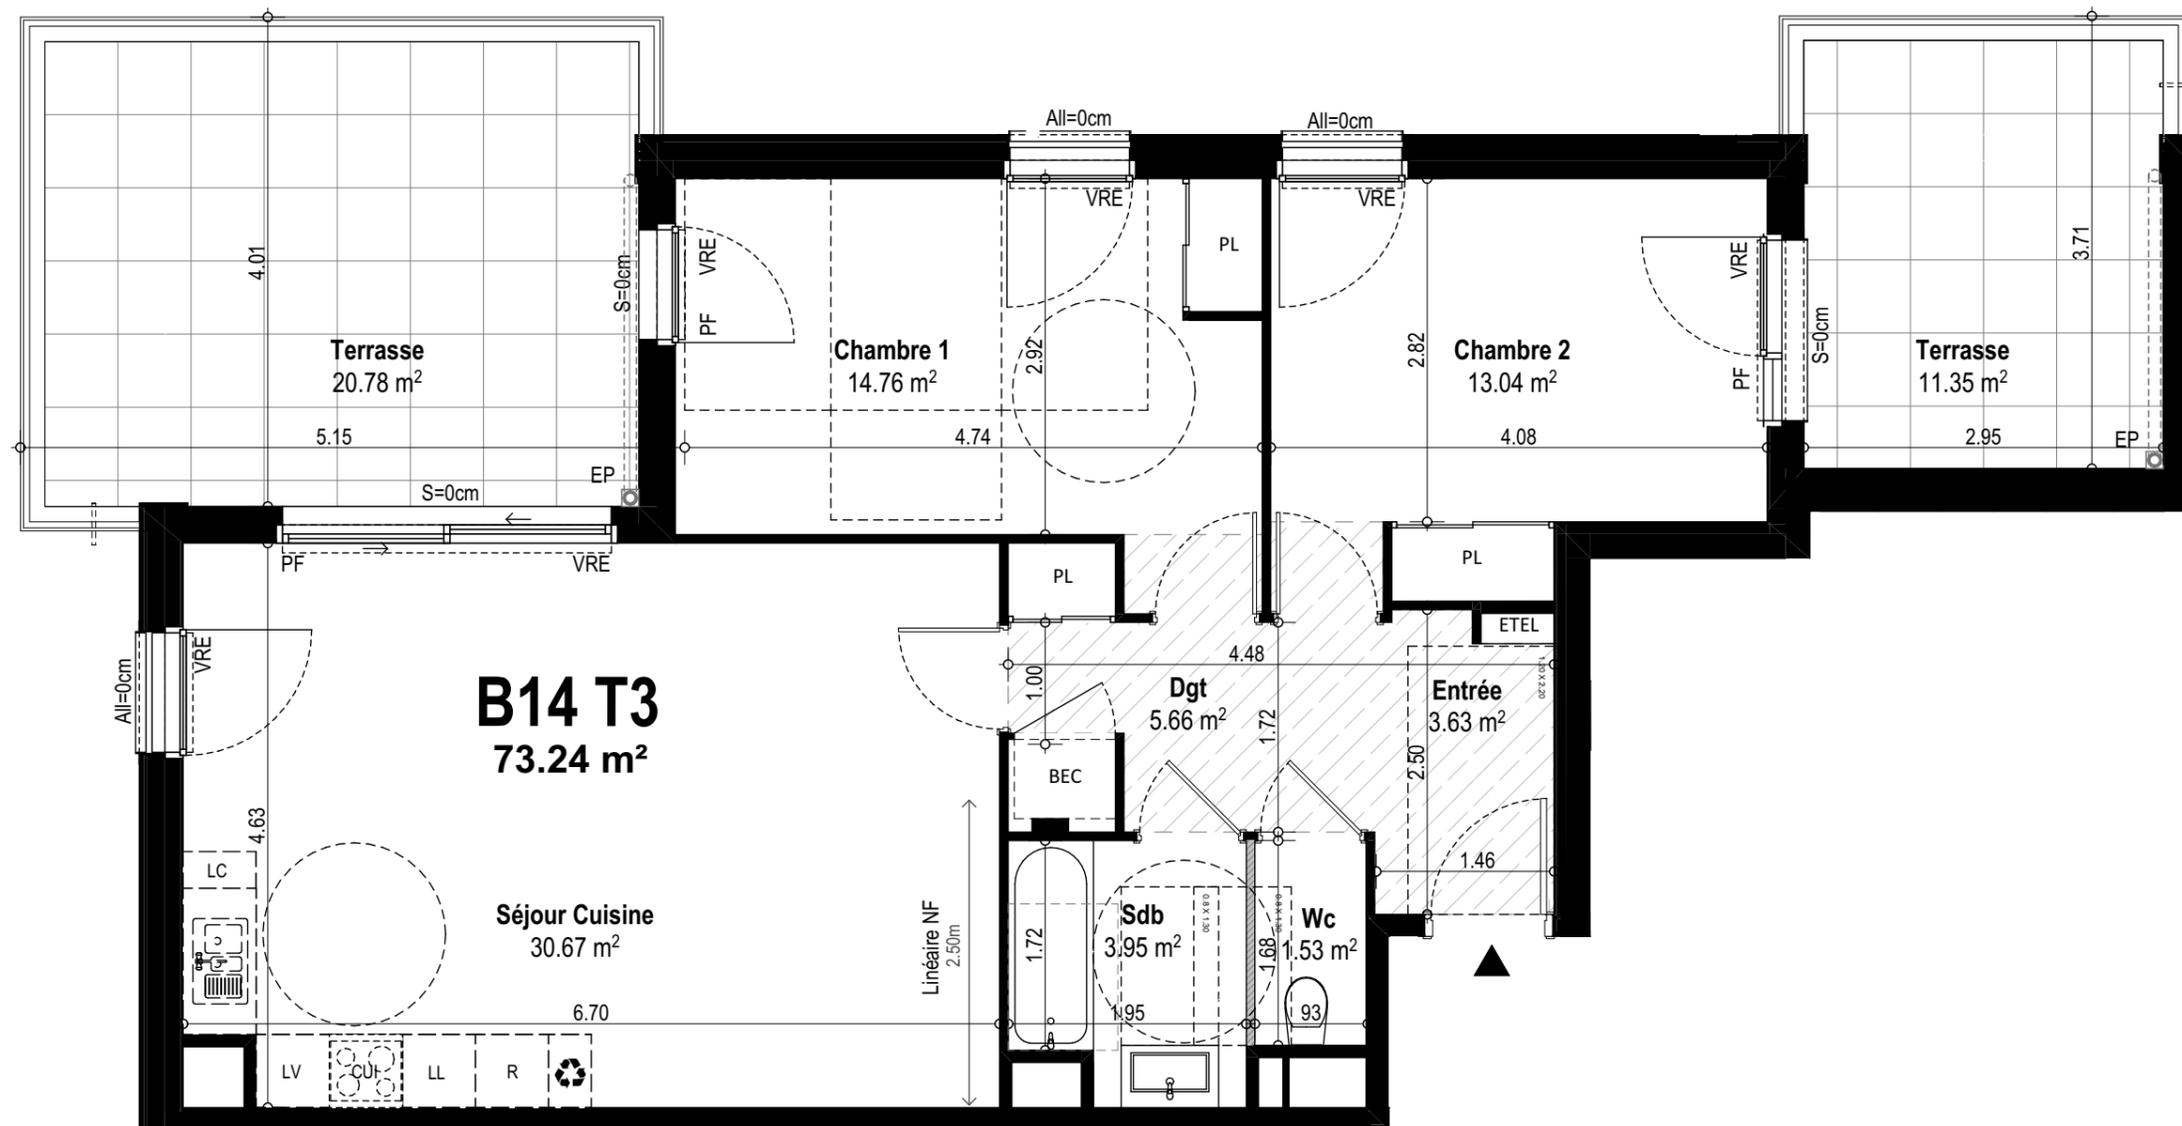

B14 T3
73.24 m²

Séjour Cuisine
30.67 m²

Chambre 1
14.76 m²

Chambre 2
13.04 m²

Terrasse
11.35 m²


Dgt
5.66 m²

Entrée
3.63 m²

Sdb
3.95 m²

Wc
1.53 m²

Linéaire NF
2.50m

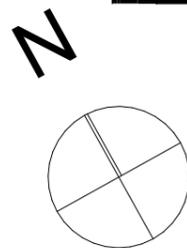

NOTA : Des modifications sont susceptibles d'être apportées à ce plan en fonction des nécessités techniques et administratives pour les dimensions libres, retombées, soffites, faux-plafonds, les équipements et réseaux divers, dont la nature et le nombre sont donnés à titre indicatif. Les surfaces sont approximatives. Les canalisations ne sont pas figurées.

N°	Type	Niveau	Surf. Hab.
B14	T3	R+1	73.24 m ²

TABLEAU DES SURFACES

Entrée	3.63 m ²
Séjour Cuisine	30.67 m ²
Chambre 1	14.76 m ²
Chambre 2	13.04 m ²
Dgt	5.66 m ²
Sdb	3.95 m ²
Wc	1.53 m ²

SURFACE TOTALE HABITABLE 73.24 m²

TERRASSE 32.13 m²

LÉGENDE

PF : Porte fenêtre	☑ : Tri sélectif
VRE : Volet roulant	LL : Lave-linge
All : Hauteur allège	LV : Lave-vaisselle
S : Hauteur seuil	R : Réfrigérateur
PL : Placard	CUI : Cuisson
ETEL : Tableau électrique	LC : Linéaire complémentaire
BEC : Ballon eau chaude	▨ : Soffite/ Faux-plafond
	▨ : Cloison démontable

24/01/2025