

QUARTUS
LA VILLE AVEC VUE SUR DEMAIN

SNC SAINT-MANDE
SACROT

10 rue Jeanne d'Arc
94160 Saint-Mandé


R+2
Appartement n° B-201
T4



Pièces	SURFACE HABITABLE
Séjour/Cuisine	31.40 m²
Dégagement	8.20 m²
Chambre 1	12.70 m²
Chambre 2	10.20 m²
Chambre 3	10.10 m²
SDB	5.40 m²
SDE	2.70 m²
WC	1.20 m²
TOTAL	81.90 m²

EXTERIEUR	SURFACE
BALCON	4.00 m²
TOTAL	4.00 m²

NOTA: La surface des placards est incluse dans celles des pièces attenantes.
Le mobilier est représenté à titre indicatif.

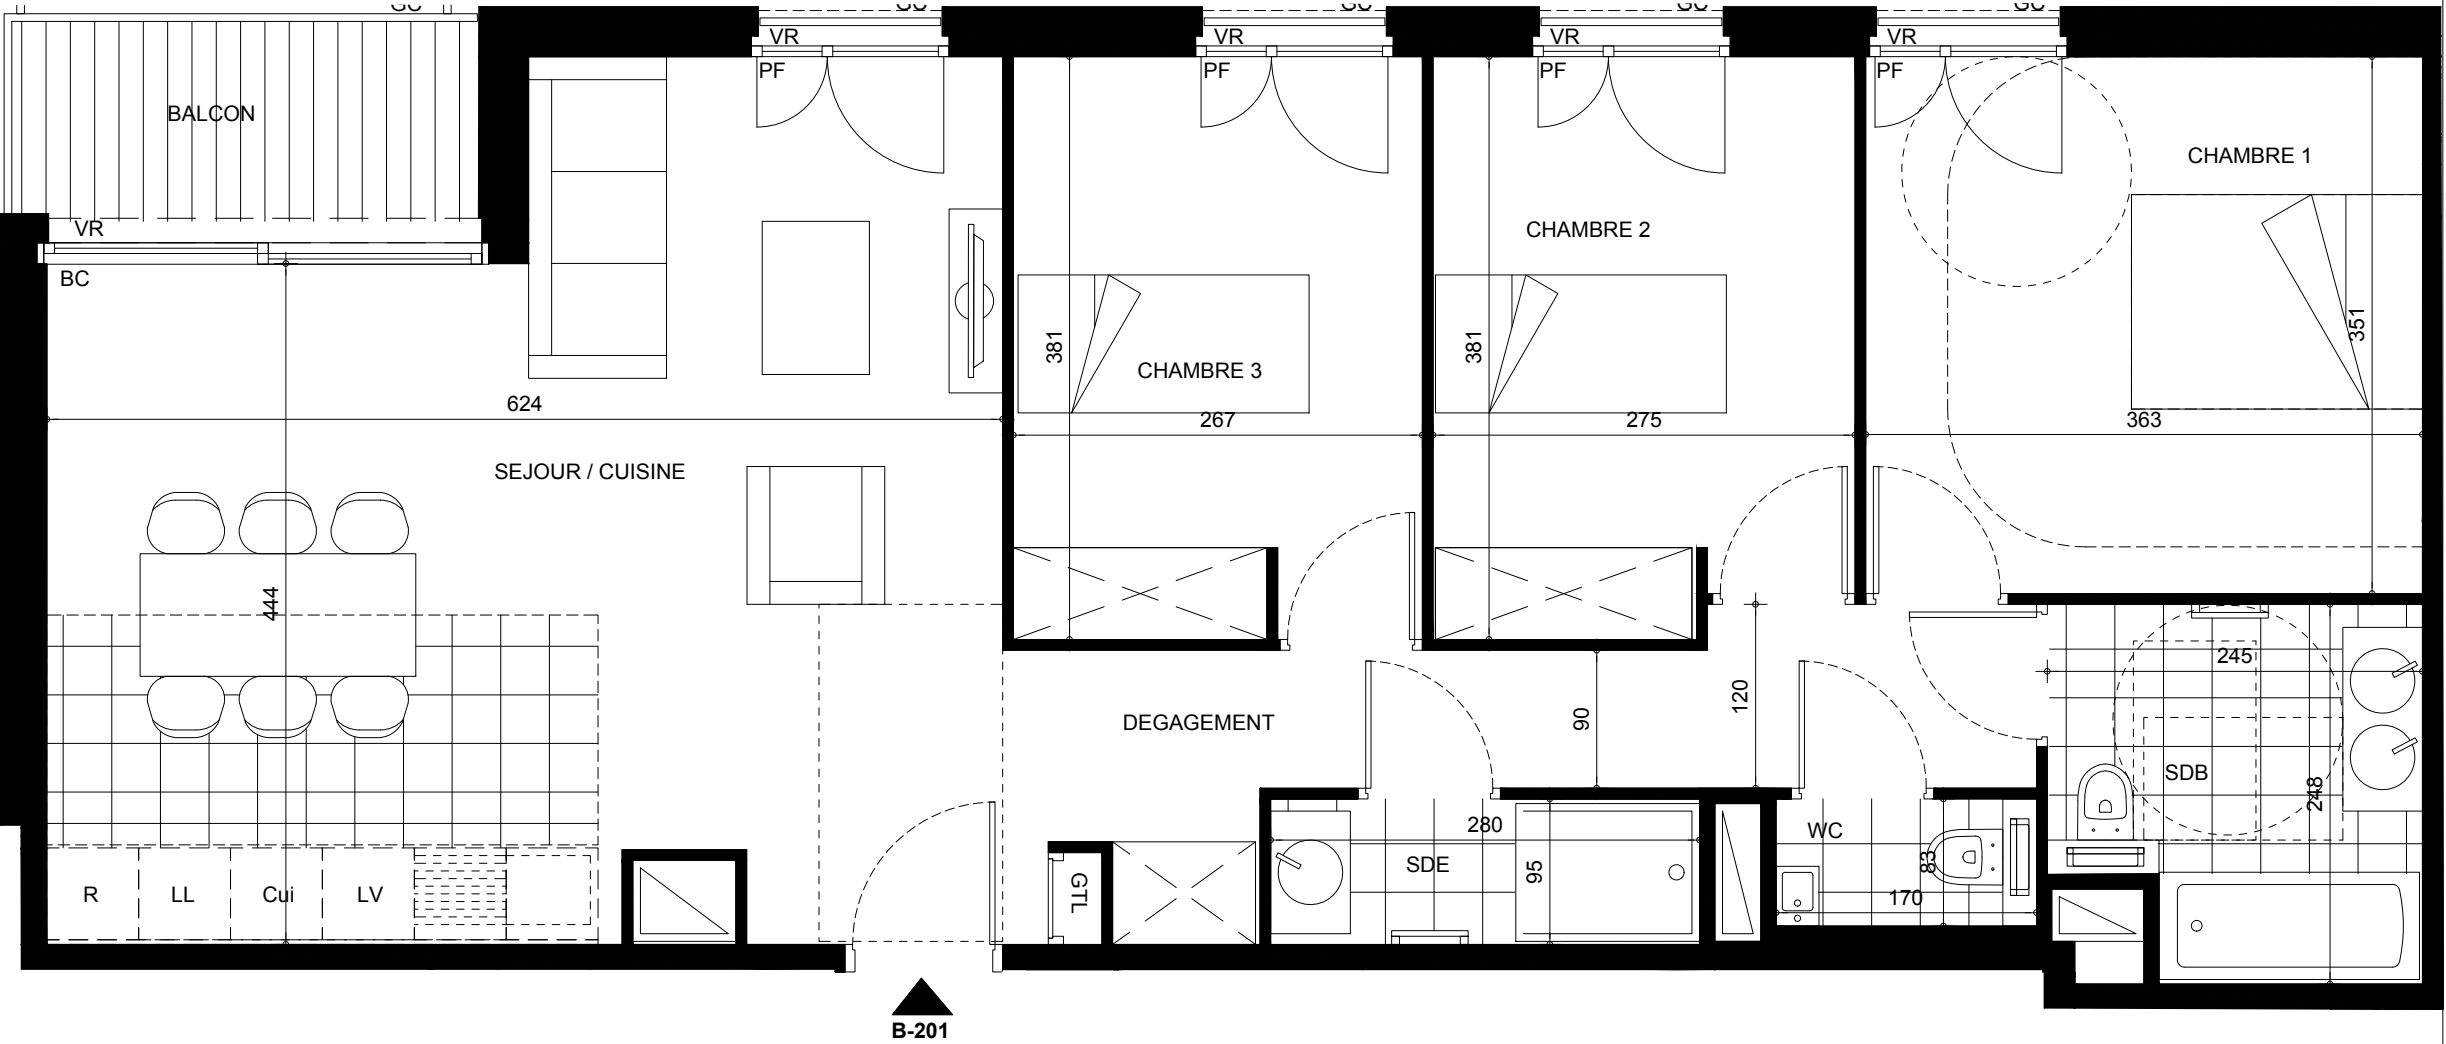

PL : Placard
VR : Volet roulant
VB : Volet battant
OI : Occultation interne
GC : Garde-corps
EP : Descente d'eau pluviale
PF : Porte-fenêtre
F : Fenêtre
BC : Baie coulissante
Dgt : Dégagement
Rgt : Rangement
LL : Lave linge
LV : Lave vaisselle
R : Réfrigérateur
Cui : Cuisson
TA : Tableau électrique

Soffite

Signature SNC SAINT MANDE SACROT :

Signature ACQUEREUR :

NOTA:
Ces plans ne sont pas des plans d'exécution. Des modifications peuvent être apportées à ce plan en fonction des nécessités techniques et administratives lors de la réalisation notamment pour les dimensions libres, les positions des baies, équipements et hauteurs sous plafonds. Les surfaces données sont approximatives. Les retombées, soffites, faux-plafonds, emplacement des équipements sont figurés à titre indicatif. Les surfaces habitables sont conformes au décret du 23 mars 1997 (art.4.1).