


QUARTUS

LA VILLE AVEC VUE SUR DEMAIN


SNC SAINT-MANDE
SACROT

10 rue Jeanne d'Arc
94160 Saint-Mandé

R+4
Appartement n° B-402
T3

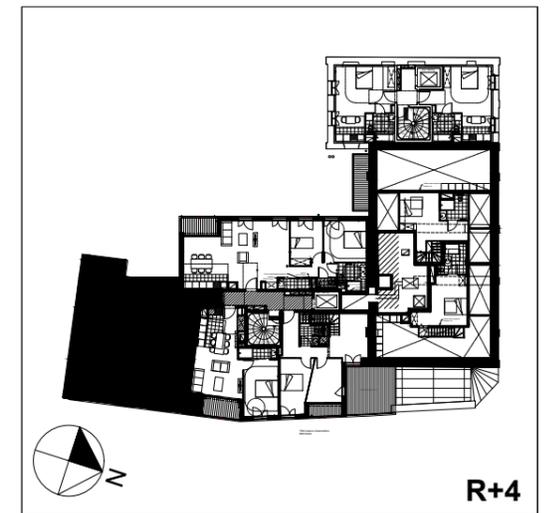

R+4

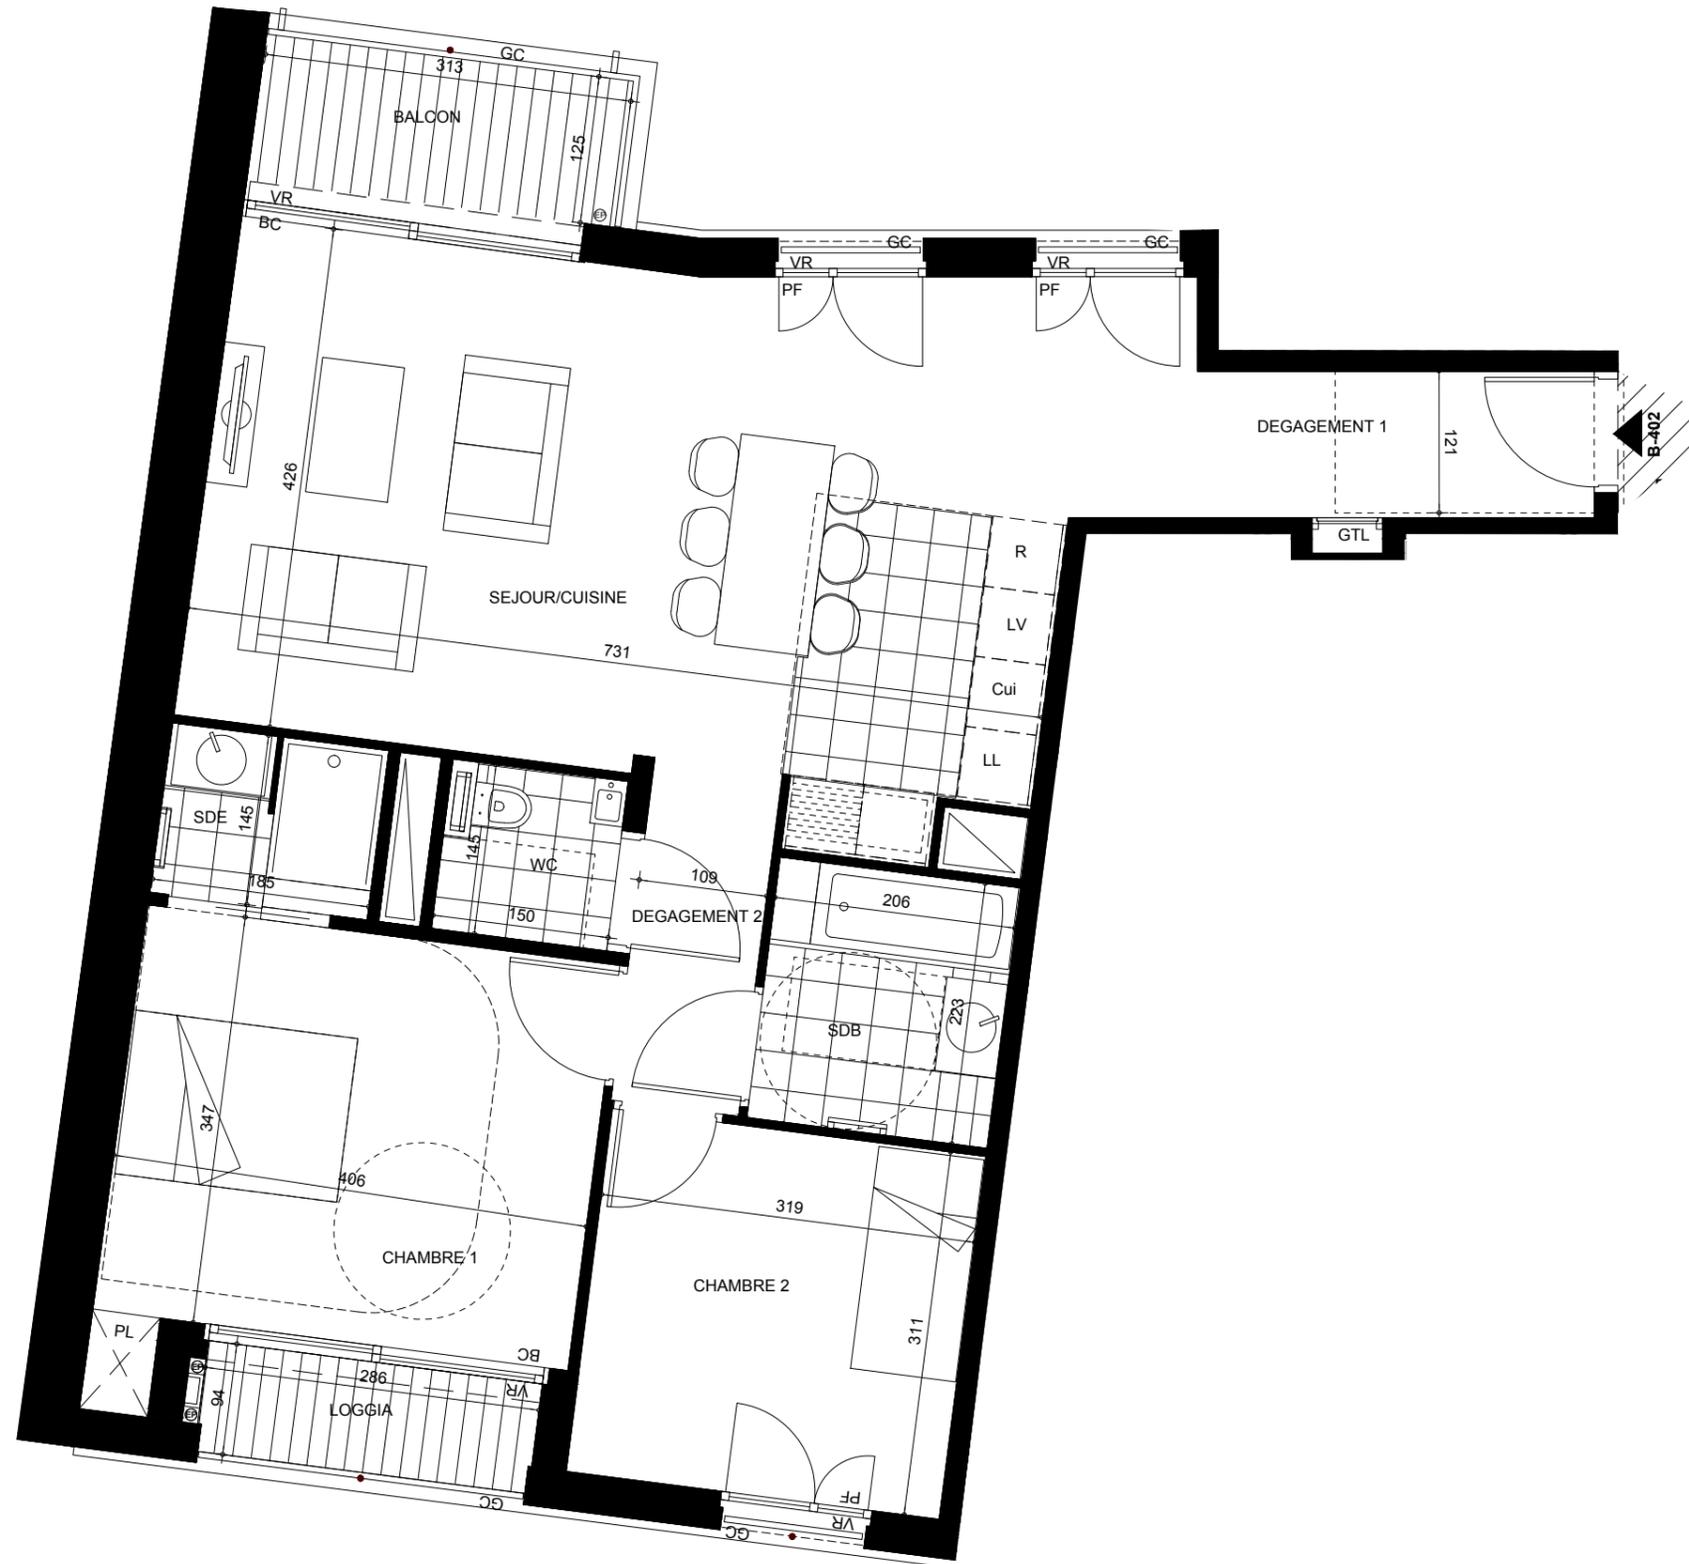


- PL : Placard
- VR : Volet roulant
- VB : Volet battant
- OI : Occultation interne
- GC : Garde-corps
- EP : Descente d'eau pluviale
- PF : Porte-fenêtre
- F : Fenêtre
- BC : Baie coulissante
- Dgt : Dégagement
- Rgt : Rangement
- LL : Lave linge
- LV : Lave vaisselle
- R : Réfrigérateur
- Cui : Cuisson
- TA : Tableau électrique
- Soffite

Signature SNC SAINT MANDE SACROT :

Signature ACQUEREUR :



NOTA:
Ces plans ne sont pas des plans d'exécution. Des modifications peuvent être apportées à ce plan en fonction des nécessités techniques et administratives lors de la réalisation notamment pour les dimensions libres, les positions des baies, équipements et hauteurs sous plafonds. Les surfaces données sont approximatives. Les retombées, soffites, faux-plafonds, emplacement des équipements sont figurés à titre indicatif. Les surfaces habitables sont conformes au décret du 23 mars 1997 (art.4.1).

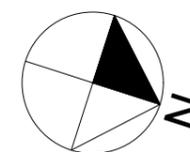

Pièces	SURFACE HABITABLE
Séjour/Cuisine	34.00 m ²
Dégagement 1	4.20 m ²
Chambre 1	14.60 m ²
Chambre 2	9.90 m ²
SDB	4.60 m ²
SDE	2.70 m ²
Dégagement 2	3.20 m ²
WC	2.00 m ²
TOTAL	75.20 m ²

EXTERIEUR	SURFACE
BALCON	3.90 m ²
LOGGIA	2.70 m ²
TOTAL	6.60 m ²

NOTA: La surface des placards est incluse dans celles des pièces attenantes. Le mobilier est représenté à titre indicatif.