



QUARTUS

LA VILLE AVEC VUE SUR DEMAIN

SNC SAINT-MANDE
SACROT

10 rue Jeanne d'Arc
94160 Saint-Mandé

R+4
Appartement n° B-403
T3

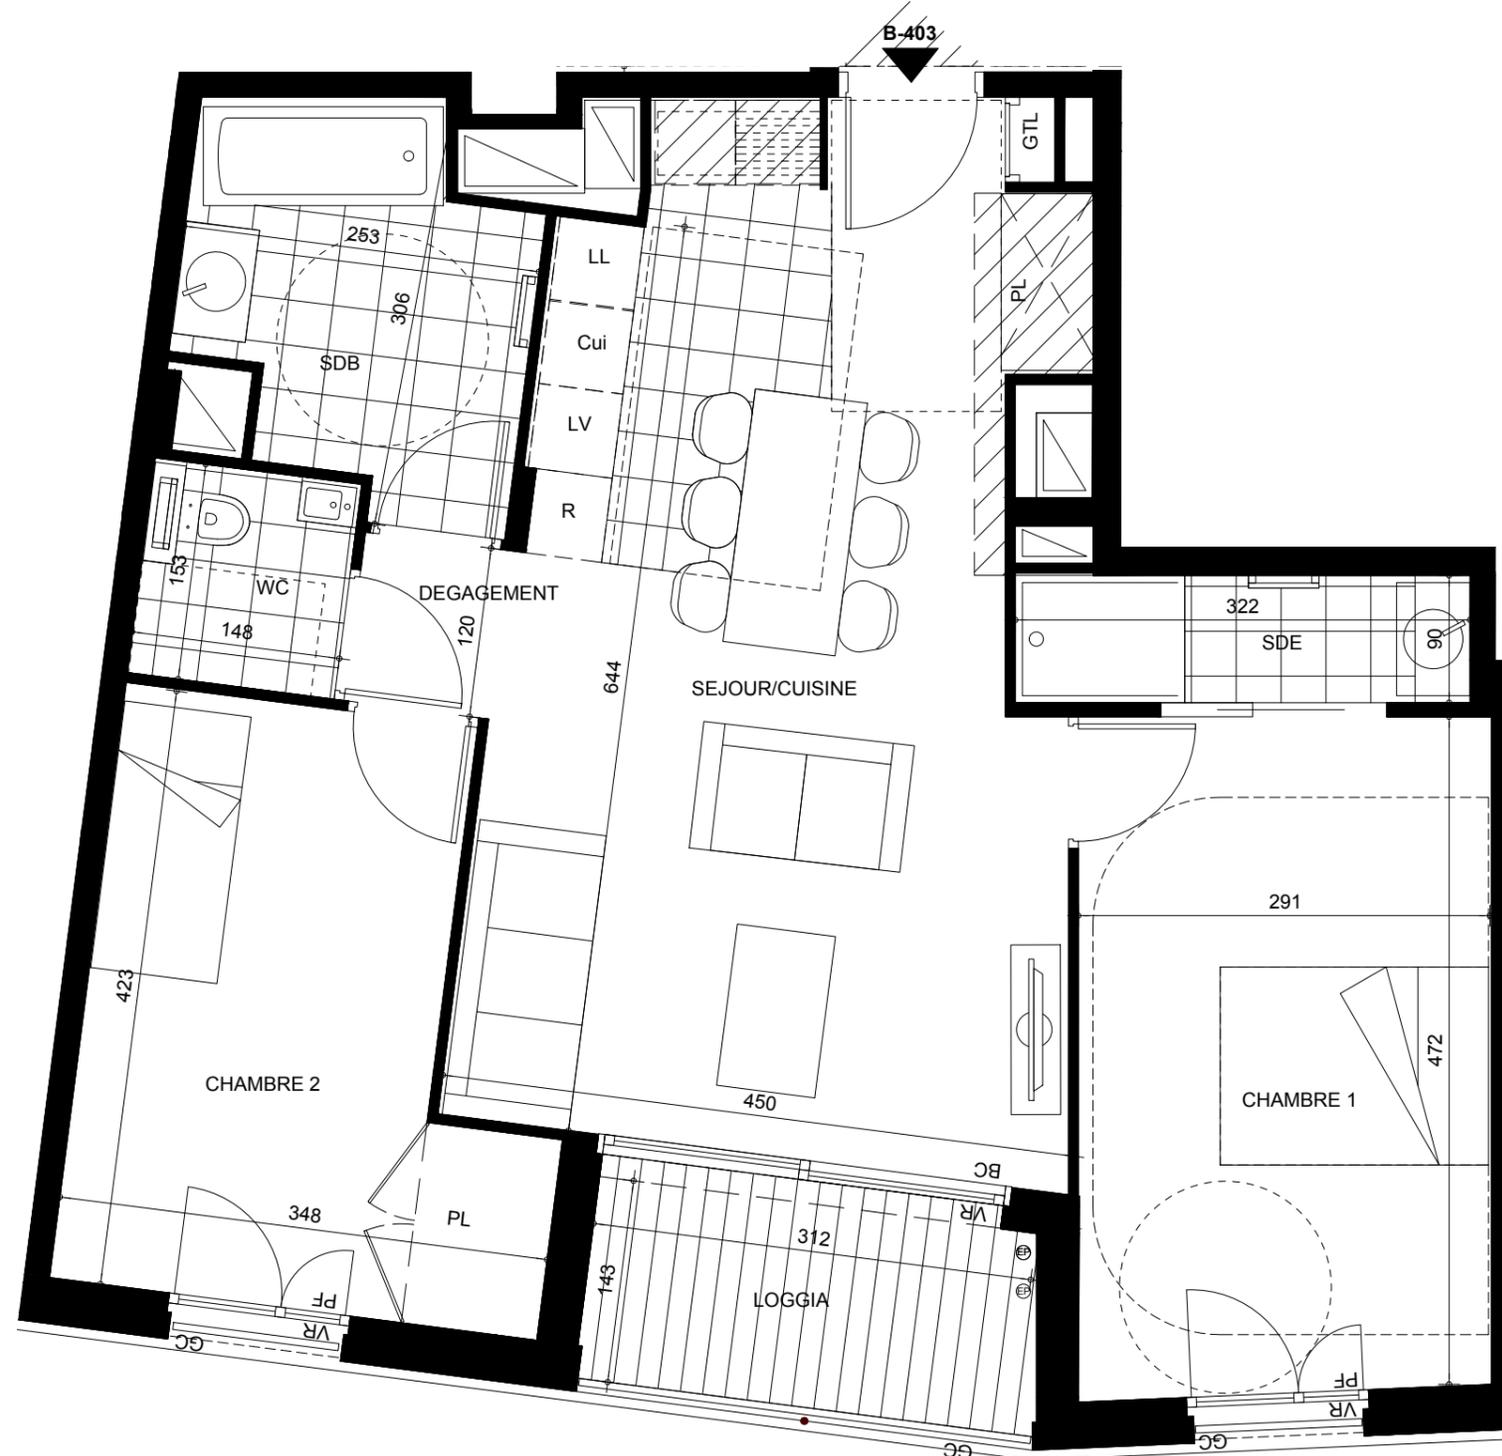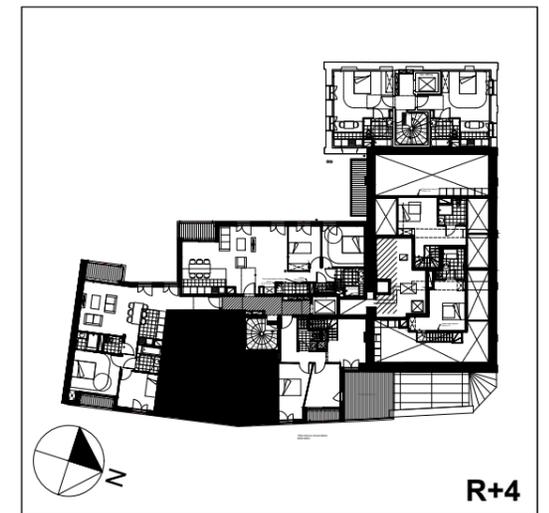

Pièces	SURFACE HABITABLE
Séjour/Cuisine	28.10 m ²
Dégagement	1.30 m ²
Chambre 1	14.00 m ²
Chambre 2	12.00 m ²
SDB	6.00 m ²
SDE	2.90 m ²
WC	2.00 m ²
TOTAL	66.30 m ²

EXTERIEUR	SURFACE
LOGGIA	5.10 m ²
TOTAL	5.10 m ²


- PL : Placard
- VR : Volet roulant
- VB : Volet battant
- OI : Occultation interne
- GC : Garde-corps
- EP : Descente d'eau pluviale
- PF : Porte-fenêtre
- F : Fenêtre
- BC : Baie coulissante
- Dgt : Dégagement
- Rgt : Rangement
- LL : Lave linge
- LV : Lave vaisselle
- R : Réfrigérateur
- Cui : Cuisson
- TA : Tableau électrique
- Soffite

Signature SNC SAINT MANDE SACROT :

Signature ACQUEREUR :



NOTA:
Ces plans ne sont pas des plans d'exécution. Des modifications peuvent être apportées à ce plan en fonction des nécessités techniques et administratives lors de la réalisation notamment pour les dimensions libres, les positions des baies, équipements et hauteurs sous plafonds. Les retombées, soffites, faux-plafonds, emplacement des équipements sont figurés à titre indicatif. Les surfaces habitables sont conformes au décret du 23 mars 1997 (art.4.1).

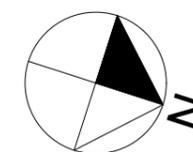

NOTA: La surface des placards est incluse dans celles des pièces attenantes. Le mobilier est représenté à titre indicatif.