

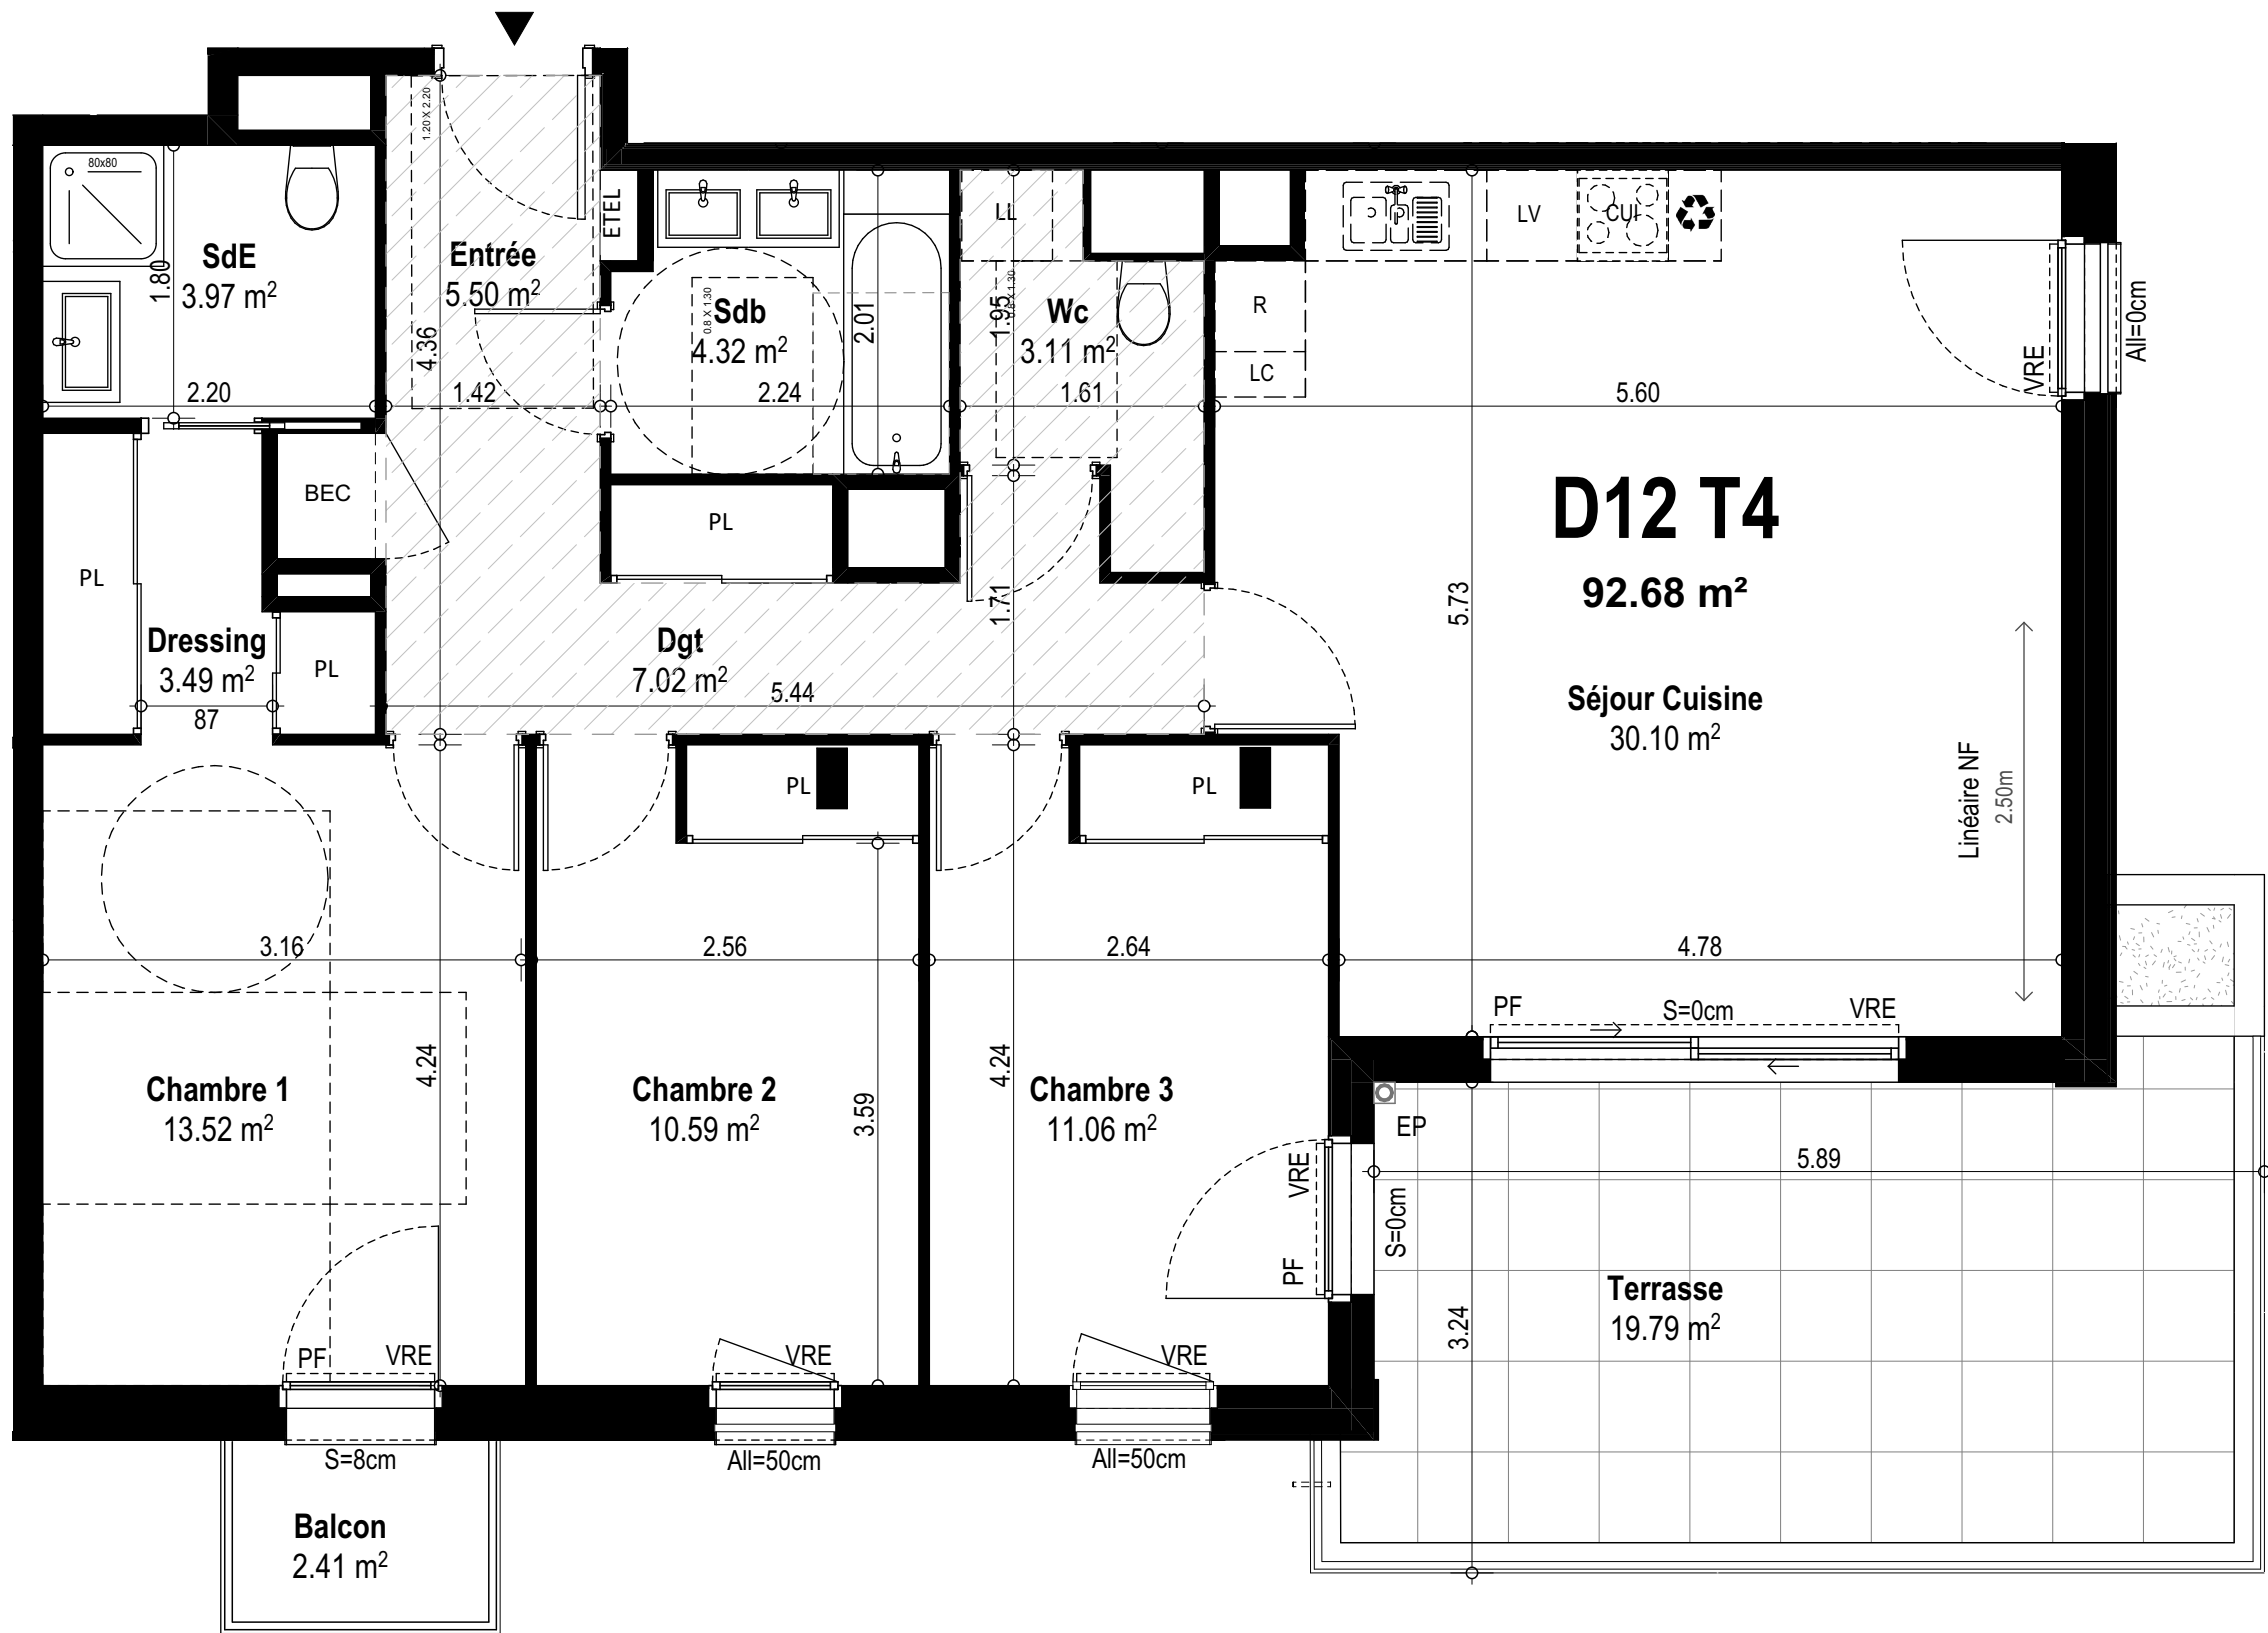


NOTA : Des modifications sont susceptibles d'être apportées à ce plan en fonction des nécessités techniques et administratives pour les dimensions libres, retombées, soffites, faux-plafonds, les équipements et réseaux divers, dont la nature et le nombre sont donnés à titre indicatif. Les surfaces sont approximatives. Les canalisations ne sont pas figurées.

L'ECRIN AZUR

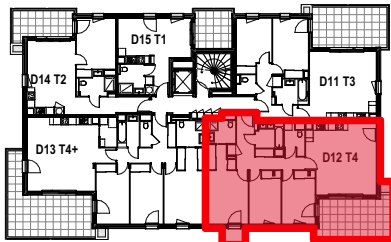

QUARTUS
LA VILLE AVEC VUE SUR DEMAIN

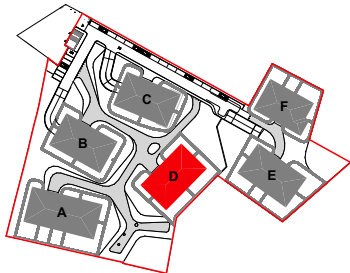

N°	Type	Niveau	Surf. Hab.
D12	T4	R+1	92.68 m²

TABLEAU DES SURFACES	
Entrée	5.50 m²
Séjour Cuisine	30.10 m²
Chambre 1	13.52 m²
Chambre 2	10.59 m²
Chambre 3	11.06 m²
Dressing	3.49 m²
Dgt	7.02 m²
Sdb	4.32 m²
SdE	3.97 m²
Wc	3.11 m²
SURFACE TOTALE HABITABLE	
92.68 m²	
BALCON	2.41 m²
TERRASSE	19.79 m²

LÉGENDE	
PF : Porte fenêtre	☑ : Tri sélectif
VRE : Volet roulant	LL : Lave-linge
électrique	LV : Lave-vaisselle
All : Hauteur allège	R : Réfrigérateur
S : Hauteur seuil	CUI : Cuisson
PL : Placard	LC : Linéaire complémentaire
ETEL : Tableau électrique	▨ : Soffite/ Faux-plafond
BEC : Ballon eau chaude	▨ : Cloison démontable

24/01/2025