



L'ECRIN AZUR

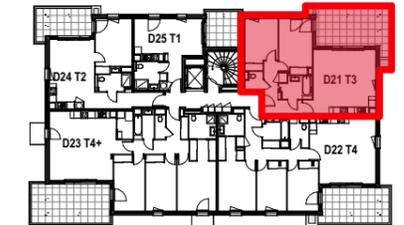

QUARTUS
LA VILLE AVEC VUE SUR DEMAIN

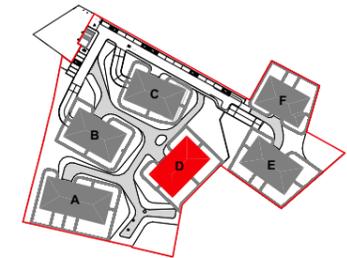


N°	Type	Niveau	Surf. Hab.
D21	T3	R+2	69.64 m ²

TABLEAU DES SURFACES	
Entrée	3.35 m ²
Séjour Cuisine	29.77 m ²
Chambre 1	11.27 m ²
Chambre 2	12.94 m ²
Dgt	5.30 m ²
Sdb	4.87 m ²
Wc	2.14 m ²
SURFACE TOTALE HABITABLE	69.64 m²
TERRASSE	22.92 m²

LÉGENDE	
PF : Porte fenêtre	♻️ : Tri sélectif
VRE : Volet roulant électrique	LL : Lave-linge
All : Hauteur allège	LV : Lave-vaisselle
S : Hauteur seuil	R : Réfrigérateur
PL : Placard	CUI : Cuisson
ETEL : Tableau électrique	LC : Linéaire complémentaire
BEC : Ballon eau chaude	▨ : Soffite/ Faux-plafond
	▨ : Cloison démontable

24/01/2025

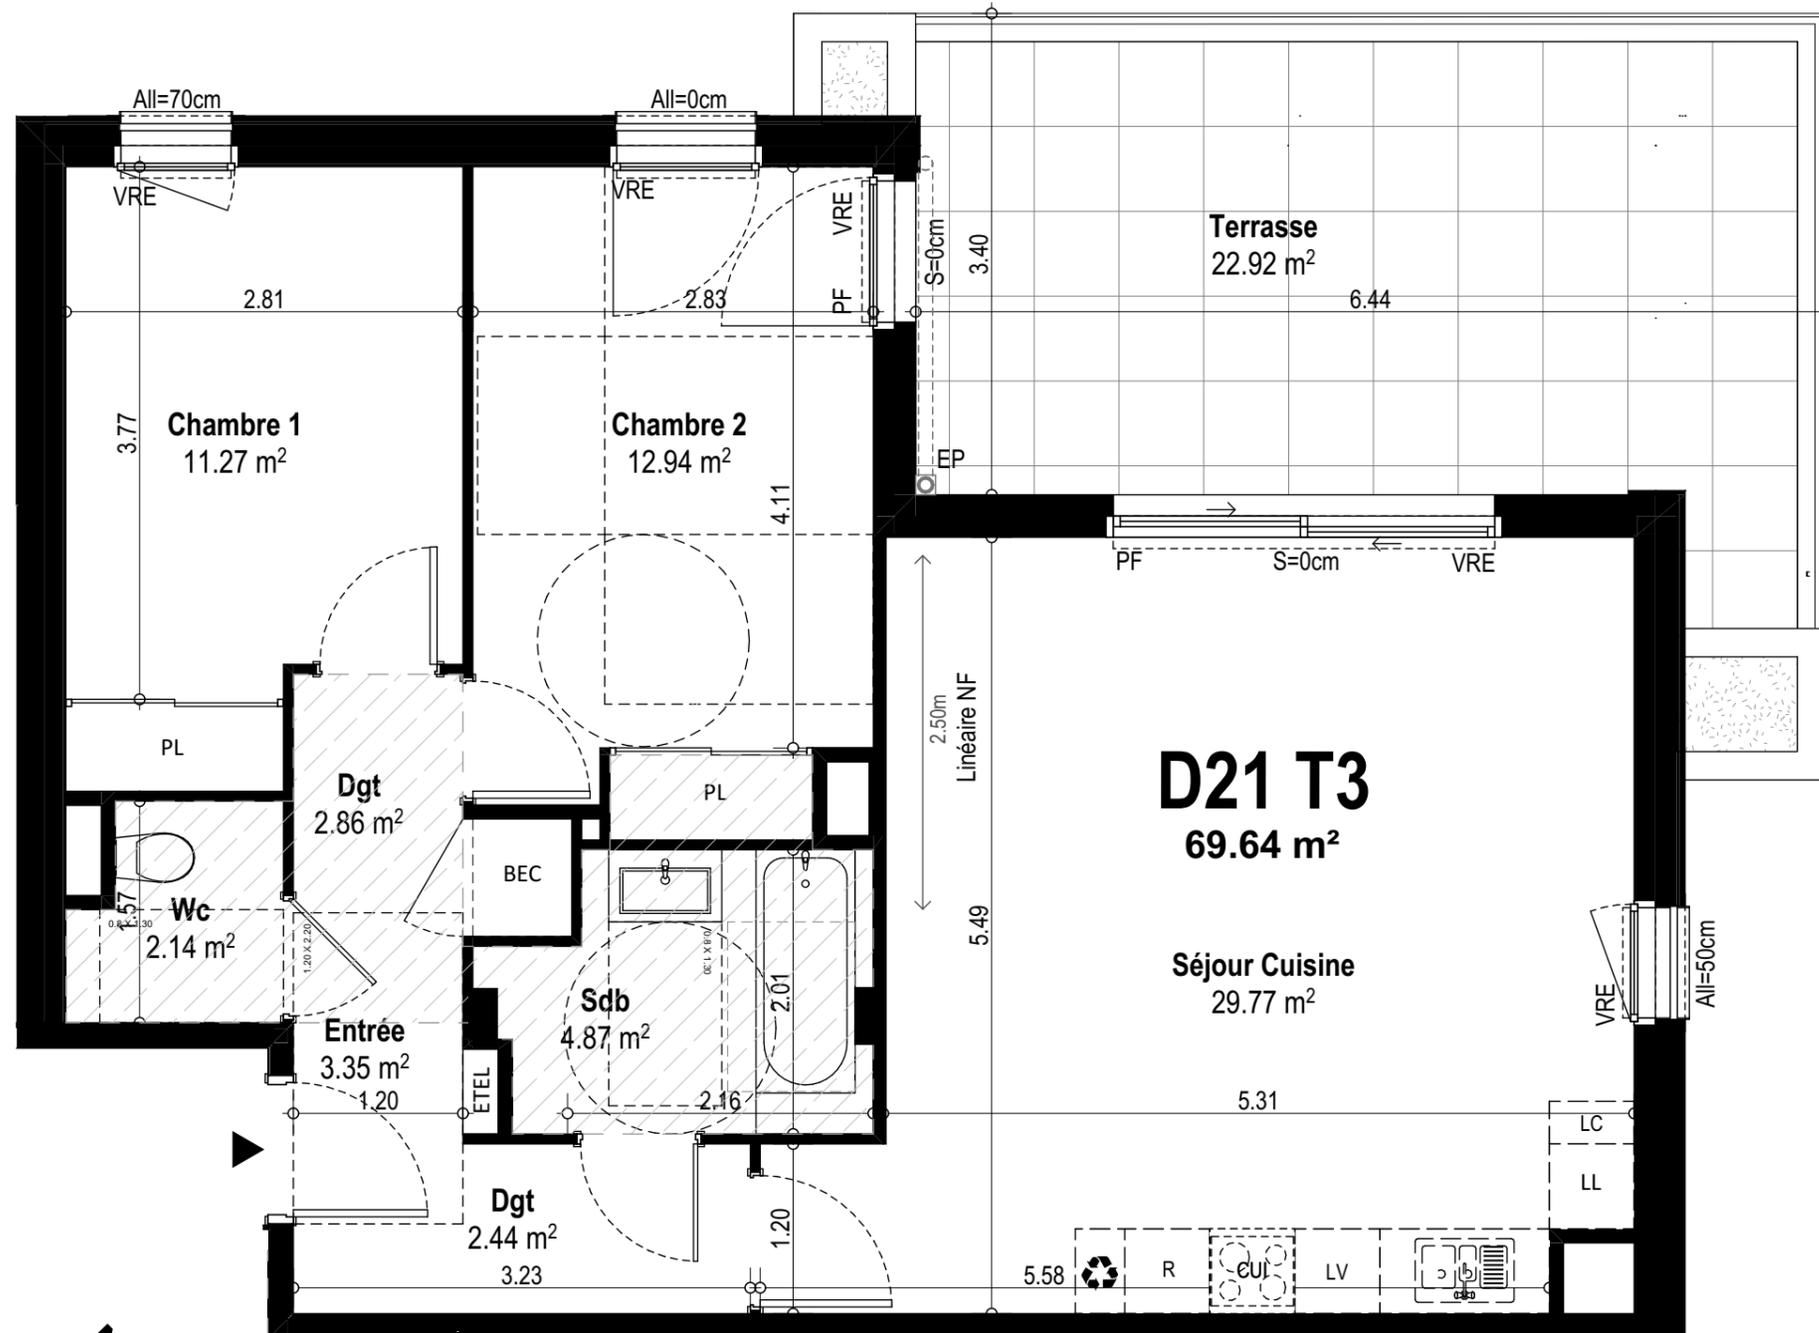

NOTA : Des modifications sont susceptibles d'être apportées à ce plan en fonction des nécessités techniques et administratives pour les dimensions libres, retombées, soffites, faux-plafonds, les équipements et réseaux divers, dont la nature et le nombre sont donnés à titre indicatif. Les surfaces sont approximatives. Les canalisations ne sont pas figurées.