

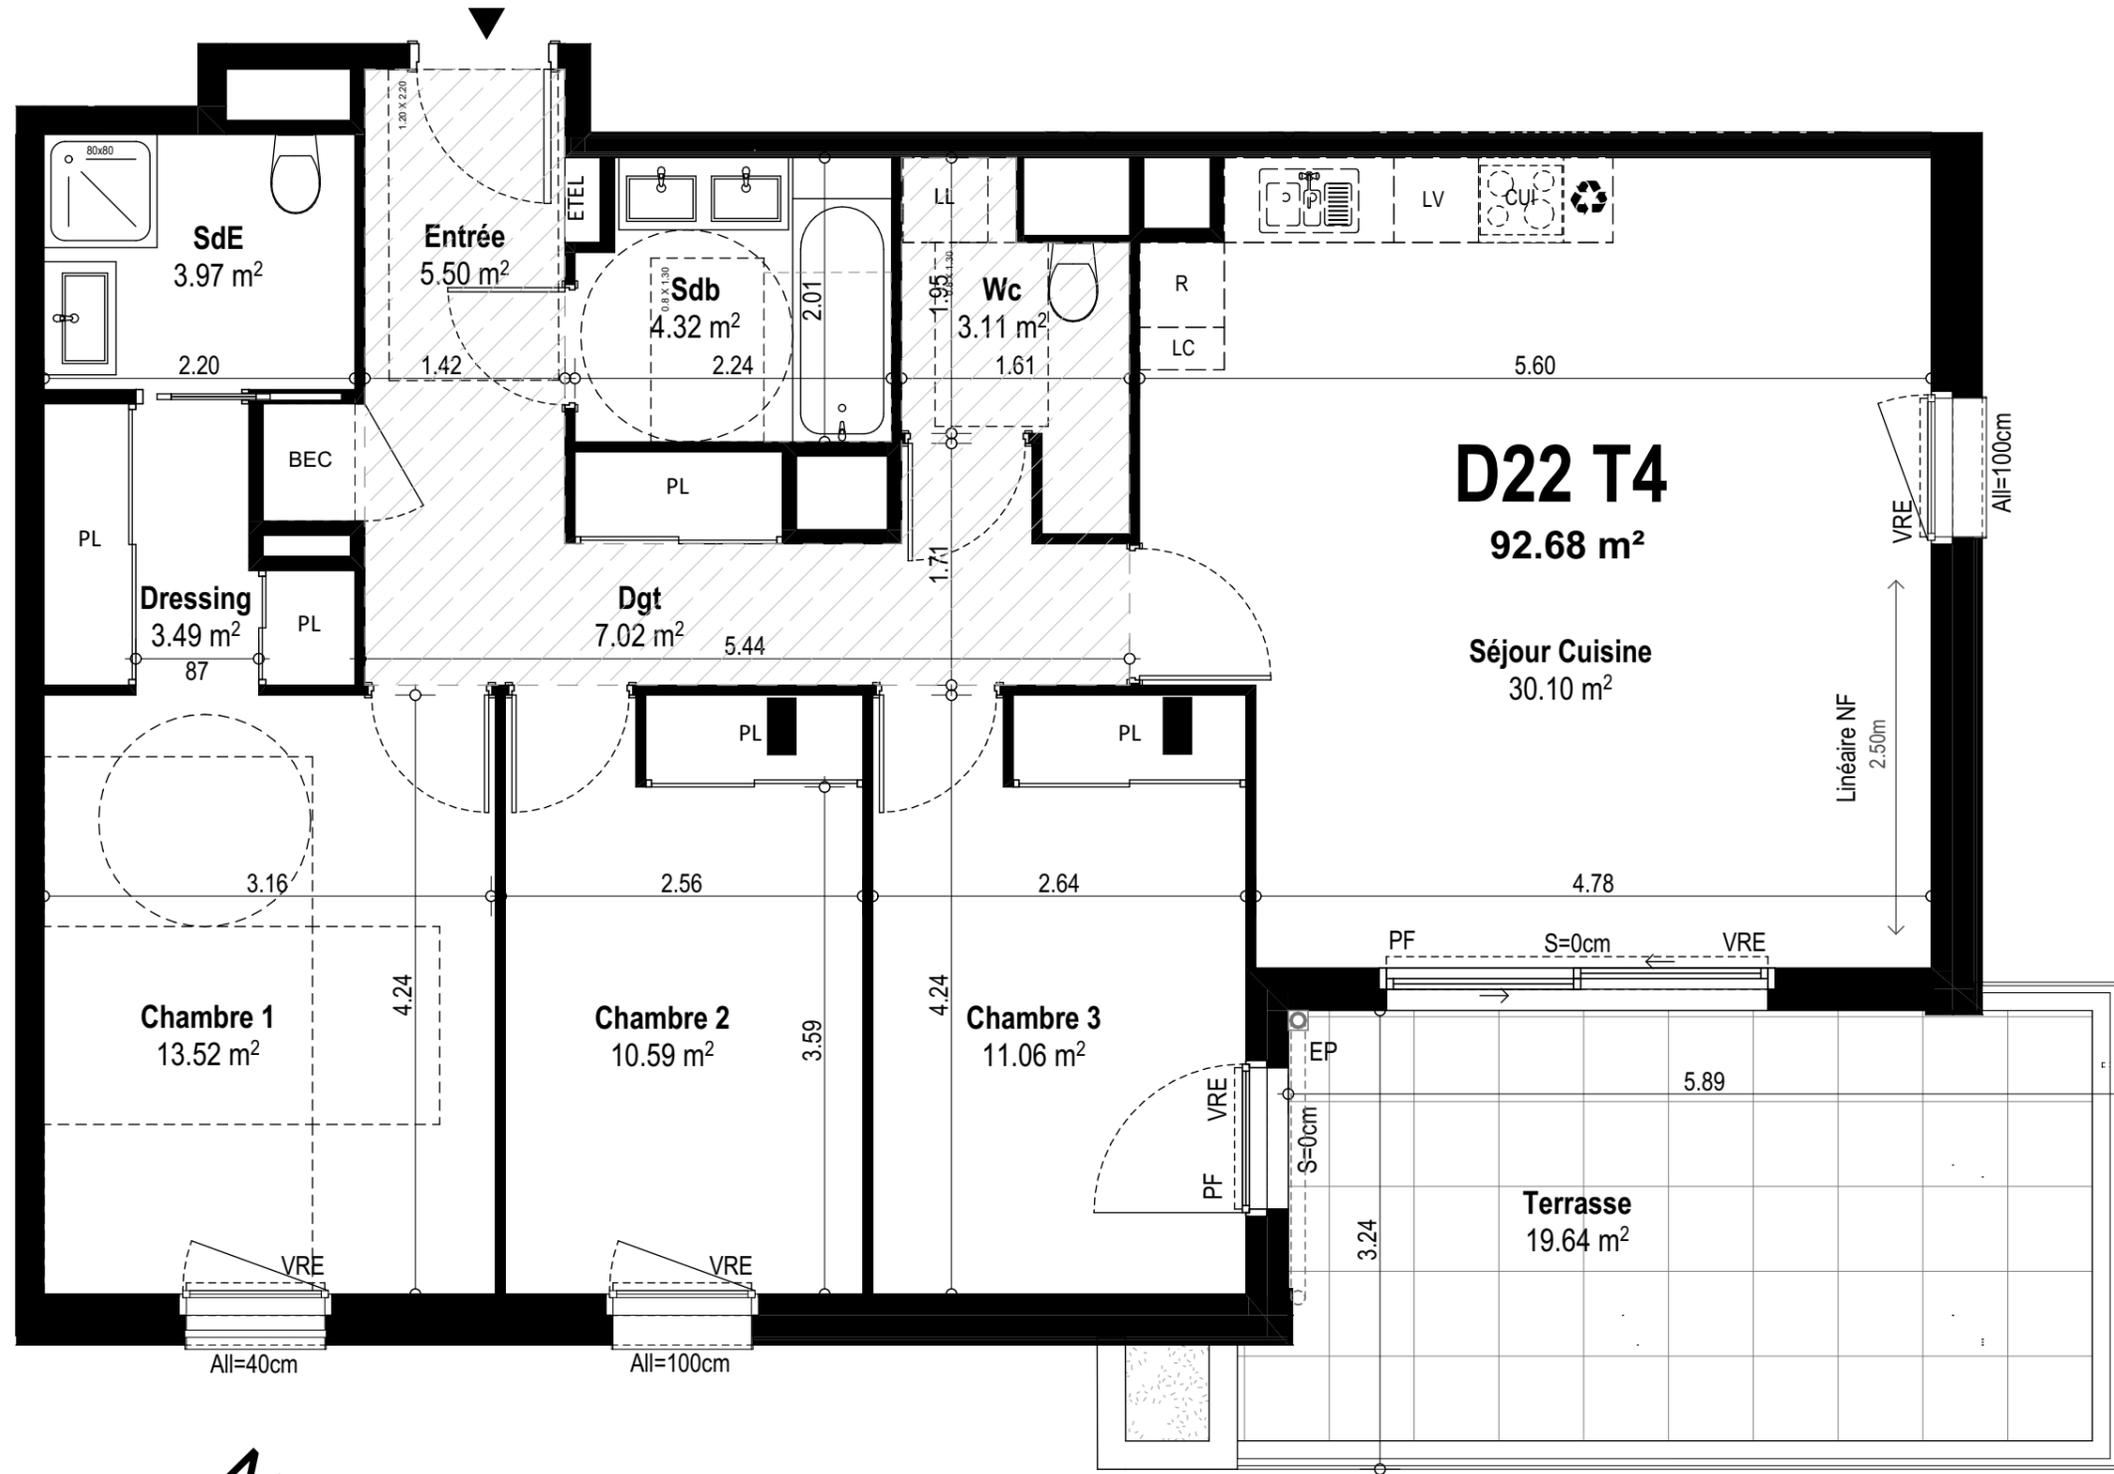


L'ECRIN AZUR

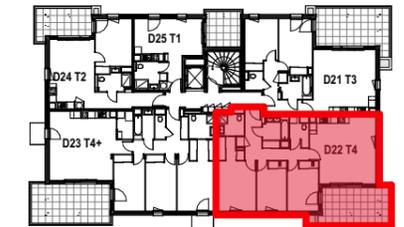

QUARTUS
LA VILLE AVEC VUE SUR DEMAIN

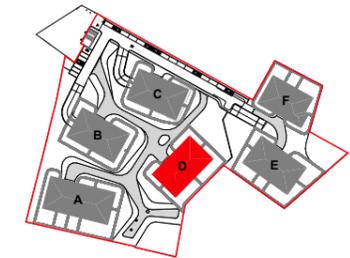

D22 T4
92.68 m²

Séjour Cuisine
30.10 m²

Terrasse
19.64 m²

Chambre 1
13.52 m²

Chambre 2
10.59 m²

Chambre 3
11.06 m²

Entrée
5.50 m²

Sdb
4.32 m²

Wc
3.11 m²

Dressing
3.49 m²


Dgt
7.02 m²

All=40cm

All=100cm

All=100cm

Linéaire NF
2.50m

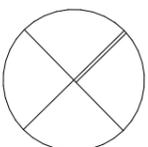

NOTA : Des modifications sont susceptibles d'être apportées à ce plan en fonction des nécessités techniques et administratives pour les dimensions libres, retombées, soffites, faux-plafonds, les équipements et réseaux divers, dont la nature et le nombre sont donnés à titre indicatif. Les surfaces sont approximatives. Les canalisations ne sont pas figurées.

N°	Type	Niveau	Surf. Hab.
D22	T4	R+2	92.68 m ²

TABLEAU DES SURFACES

Entrée	5.50 m ²
Séjour Cuisine	30.10 m ²
Chambre 1	13.52 m ²
Chambre 2	10.59 m ²
Chambre 3	11.06 m ²
Dressing	3.49 m ²
Dgt	7.02 m ²
Sdb	4.32 m ²
SdE	3.97 m ²
Wc	3.11 m ²

SURFACE TOTALE HABITABLE 92.68 m²

TERRASSE 19.64 m²

LÉGENDE

PF : Porte fenêtre	♻️ : Tri sélectif
VRE : Volet roulant électrique	LL : Lave-linge
All : Hauteur allège	LV : Lave-vaisselle
S : Hauteur seuil	R : Réfrigérateur
PL : Placard	CUI : Cuisson
ETEL : Tableau électrique	LC : Linéaire complémentaire
BEC : Ballon eau chaude	▨ : Soffite/ Faux-plafond
	▨ : Cloison démontable

24/01/2025