



L'ECRIN AZUR

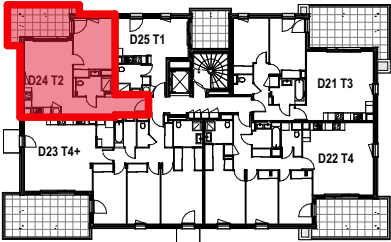

QUARTUS
LA VILLE AVEC VUE SUR DEMAIN

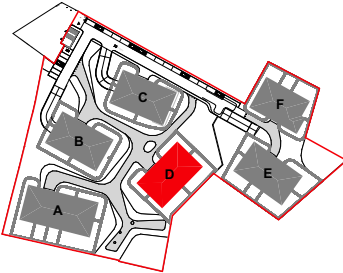

N°	Type	Niveau	Surf. Hab.
D24	T2	R+2	48.02 m²

TABLEAU DES SURFACES



Entrée	7.91 m²
Séjour Cuisine	22.19 m²
Chambre	13.34 m²
Sdb	4.58 m²

SURFACE TOTALE HABITABLE	48.02 m²
TERRASSE	13.29 m²

LÉGENDE

PF : Porte fenêtre	☑ : Tri sélectif
VRE : Volet roulant électrique	LL : Lave-linge
All : Hauteur allège	LV : Lave-vaisselle
S : Hauteur seuil	R : Réfrigérateur
PL : Placard	CUI : Cuisson
ETEL : Tableau électrique	LC : Linéaire complémentaire
BEC : Ballon eau chaude	▨ Soffite/ Faux-plafond
	▨ Cloison démontable

24/01/2025

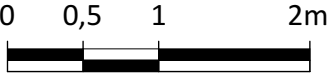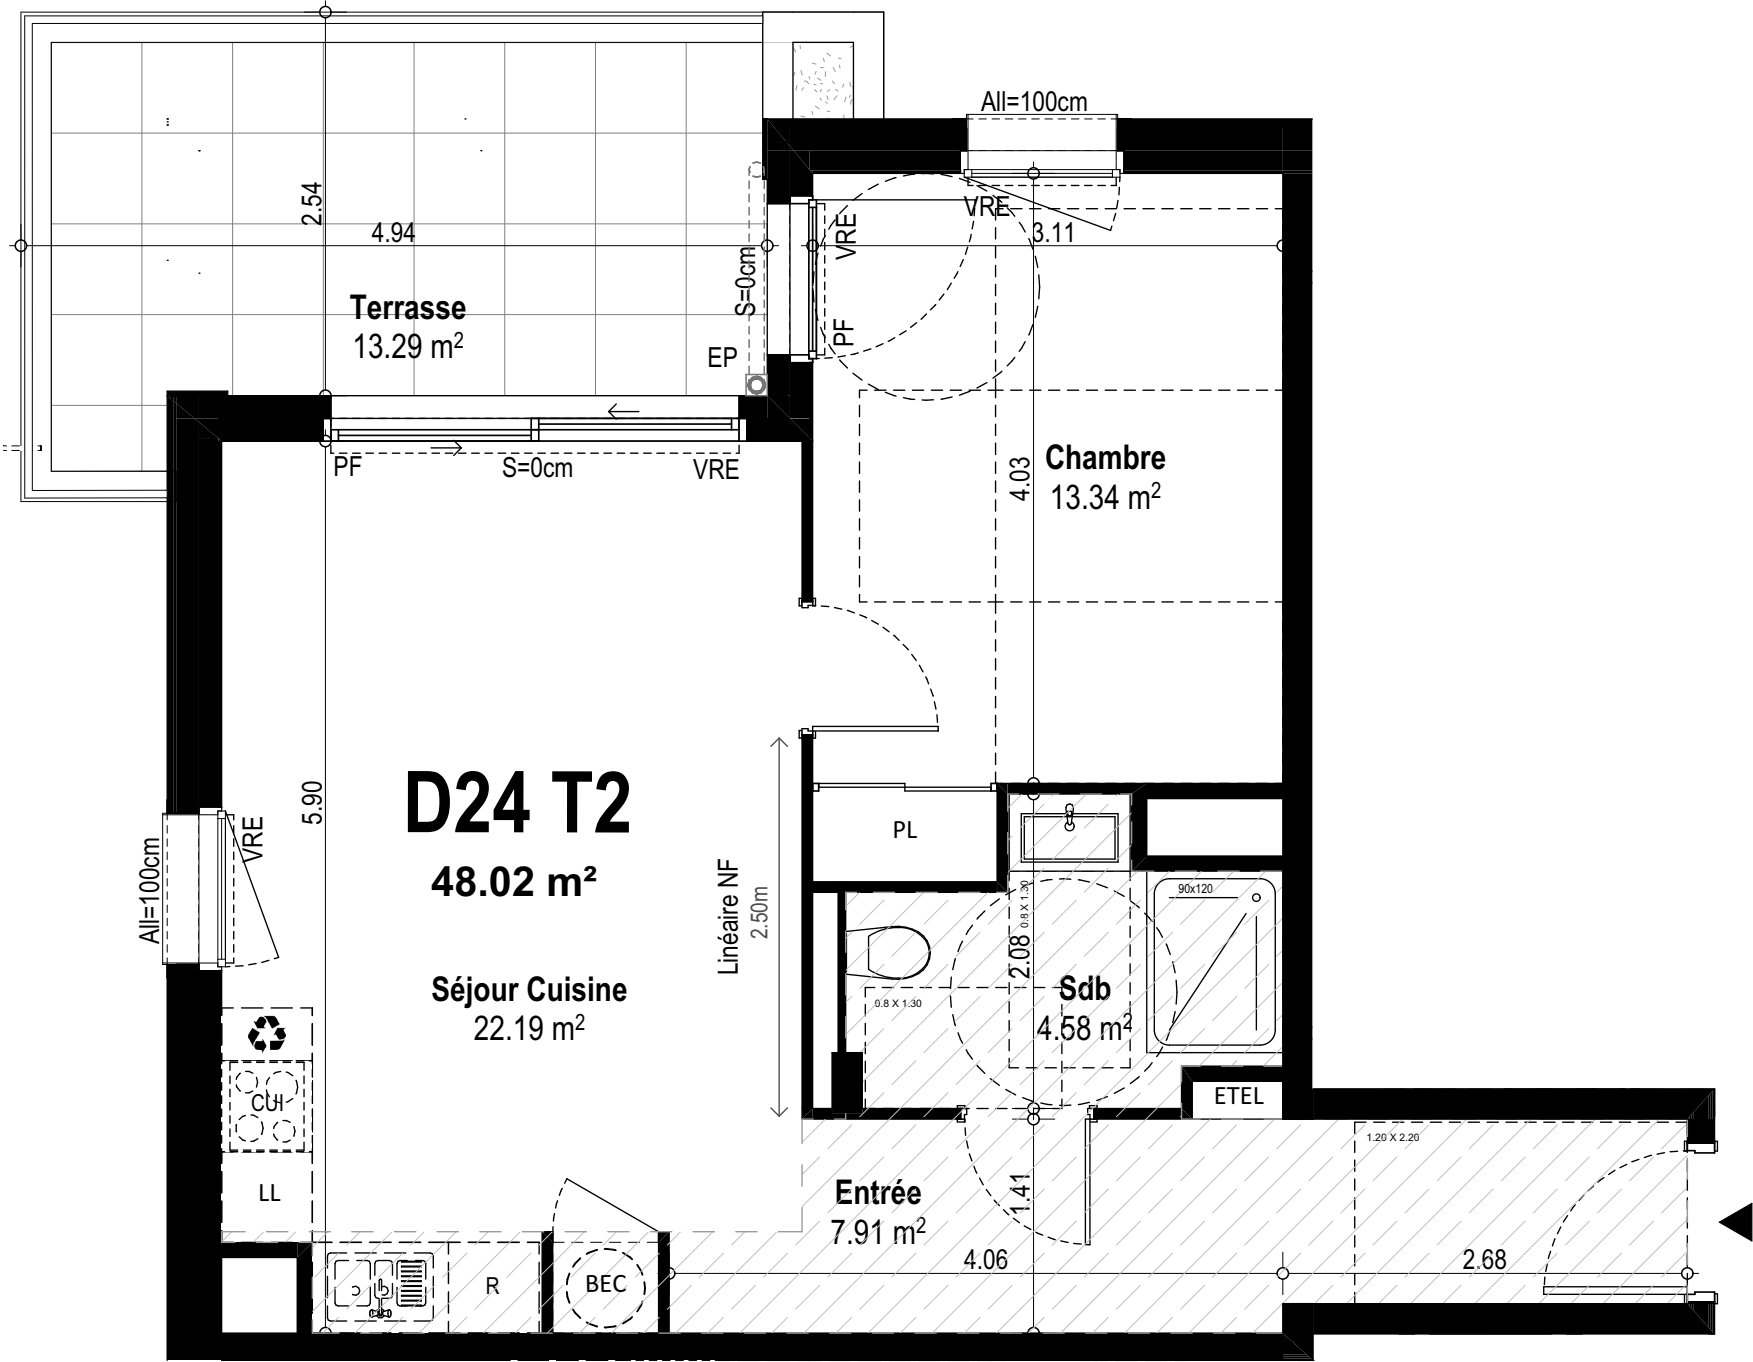

NOTA : Des modifications sont susceptibles d'être apportées à ce plan en fonction des nécessités techniques et administratives pour les dimensions libres, retombées, soffites, faux-plafonds, les équipements et réseaux divers, dont la nature et le nombre sont donnés à titre indicatif. Les surfaces sont approximatives. Les canalisations ne sont pas figurées.