

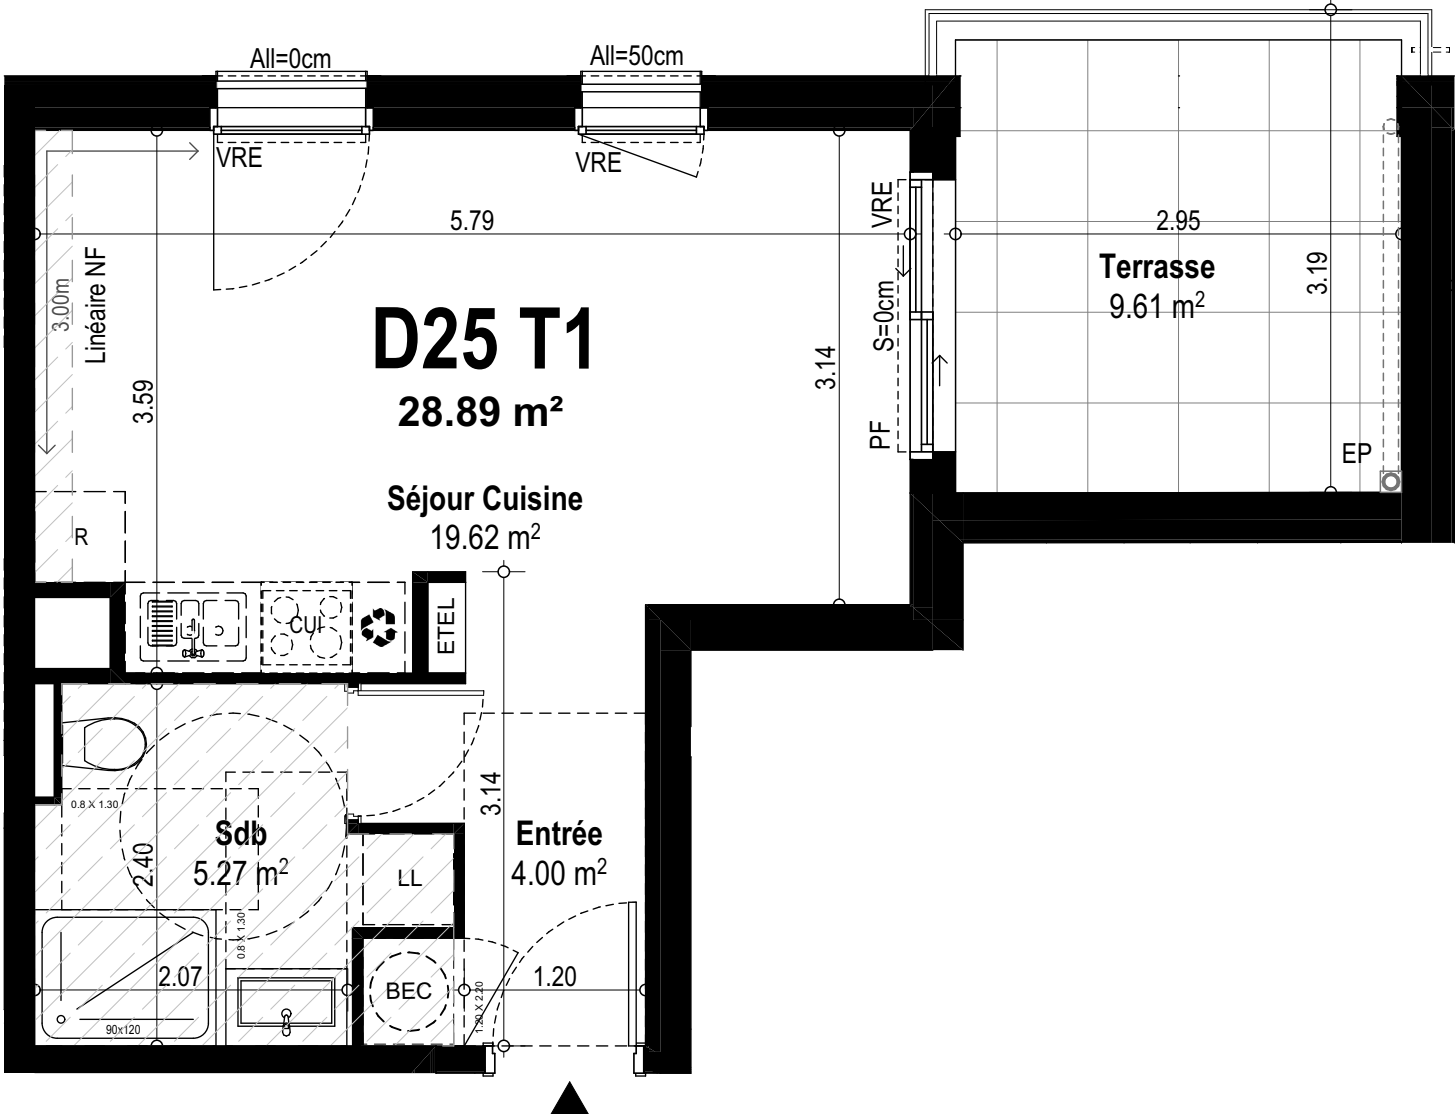


NOTA : Des modifications sont susceptibles d'être apportées à ce plan en fonction des nécessités techniques et administratives pour les dimensions libres, retombées, soffites, faux-plafonds, les équipements et réseaux divers, dont la nature et le nombre sont donnés à titre indicatif. Les surfaces sont approximatives. Les canalisations ne sont pas figurées.

L'ECRIN AZUR

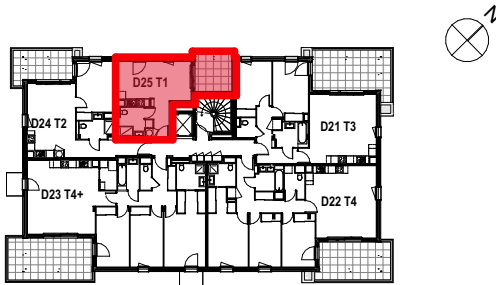

QUARTUS
LA VILLE AVEC VUE SUR DEMAIN

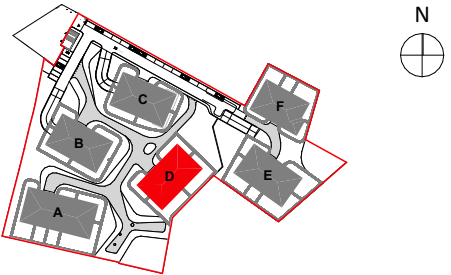

N°	Type	Niveau	Surf. Hab.
D25	T1	R+2	28.89 m²

TABLEAU DES SURFACES	
Entrée	4.00 m²
Séjour Cuisine	19.62 m²
Sdb	5.27 m²
SURFACE TOTALE HABITABLE	
28.89 m²	
TERRASSE	
9.61 m²	

LÉGENDE	
PF : Porte fenêtre	Recycling symbol : Tri sélectif
VRE : Volet roulant électrique	LL : Lave-linge
All : Hauteur allège	LV : Lave-vaisselle
S : Hauteur seuil	R : Réfrigérateur
PL : Placard	CUI : Cuisson
ETEL : Tableau électrique	LC : Linéaire complémentaire
BEC : Ballon eau chaude	Diagonal lines : Soffite/ Faux-plafond
	Horizontal lines : Cloison démontable

24/01/2025