

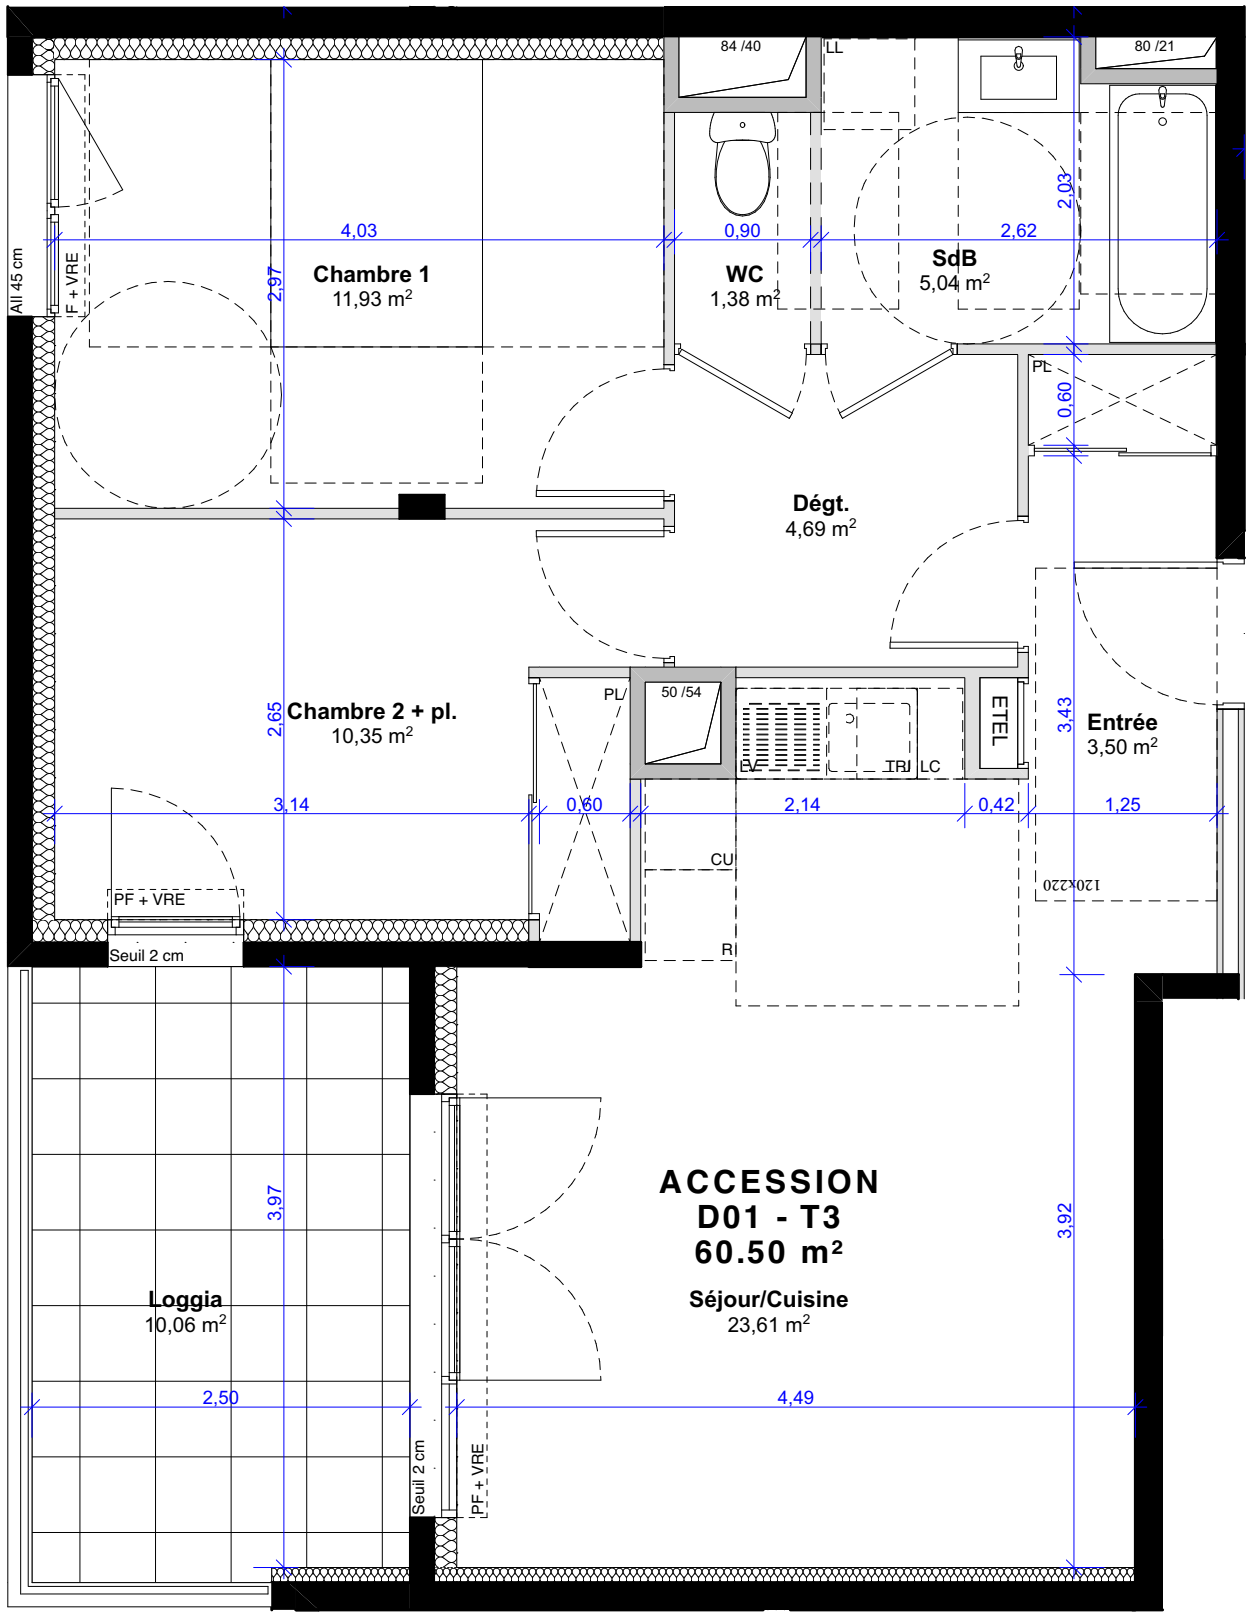


NOTA : Des modifications sont susceptibles d'être apportées à ce plan en fonction des nécessités techniques et administratives pour les dimensions libres, retombées, soffites, faux-plafonds, les équipements et réseaux divers, dont la nature et le nombre sont donnés à titre indicatif. Les surfaces sont approximatives. Les canalisations ne sont pas figurées.

ILÔT VAURANNE

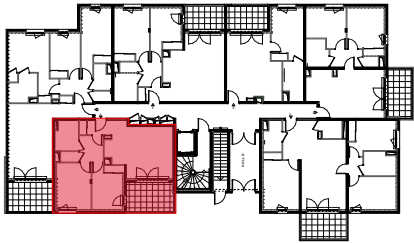

QUARTUS
LA VILLE AVEC VUE SUR DEMAIN

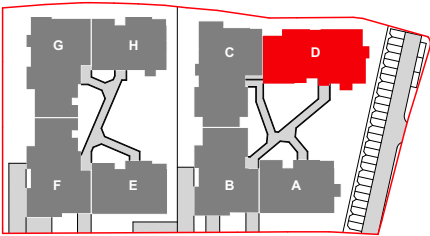

N°	Type	Niveau	Surf. Hab.
D01	T3	RDC	60,50 m ²

TABLEAU DES SURFACES

Entrée	3,50 m ²
Séjour/Cuisine	23,61 m ²
Chambre 1	11,93 m ²
Chambre 2 + pl.	10,35 m ²
Dégt.	4,69 m ²
SdB	5,04 m ²
WC	1,38 m ²

SURFACE TOTALE HABITABLE 60,50 m²

Loggia 10,06 m²

LÉGENDE

PF : Porte fenêtre	TRI : Tri sélectif
F : Fenêtre	LL : Lave-linge
VR : Volet roulant électrique	LV : Lave-vaisselle
All : Hauteur allège	R : Réfrigérateur
S : Hauteur seuil	CU : Cuisson
PL : Placard	LC : Linéaire complémentaire
ETEL : Tableau électrique	Soffite/ Faux-plafond
	Cloison démontable

29.04.2025