


ILÔT VAURANNE



QUARTUS
LA VILLE AVEC VUE SUR DEMAIN

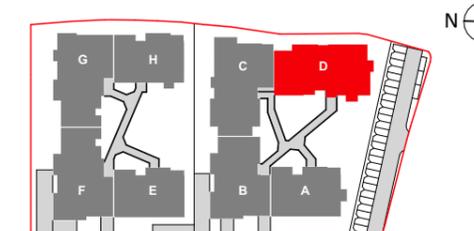

N°	Type	Niveau	Surf. Hab.
D06	T4	RDC	82,62 m ²

TABLEAU DES SURFACES

Entrée	5,38 m ²
Séjour/Cuisine	25,58 m ²
Chambre 1 + pl.	14,21 m ²
Chambre 2 + pl.	11,30 m ²
Chambre 3	11,74 m ²
Dégt.	2,02 m ²
SdB	5,50 m ²
SdE+WC	3,94 m ²
WC 2	2,95 m ²




SURFACE TOTALE HABITABLE 82,62 m²

Loggia	8,55 m ²
--------	---------------------

LÉGENDE

PF : Porte fenêtre	TRI : Tri sélectif
F : Fenêtre	LL : Lave-linge
VR : Volet roulant électrique	LV : Lave-vaisselle
All : Hauteur allège	R : Réfrigérateur
S : Hauteur seuil	CU : Cuisson
PL : Placard	LC : Linéaire complémentaire
ETEL : Tableau électrique	Soffite/ Faux-plafond
	Cloison démontable

29.04.2025

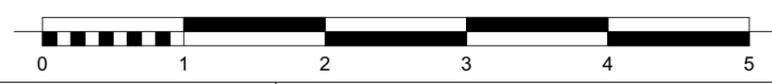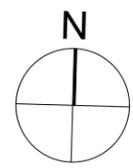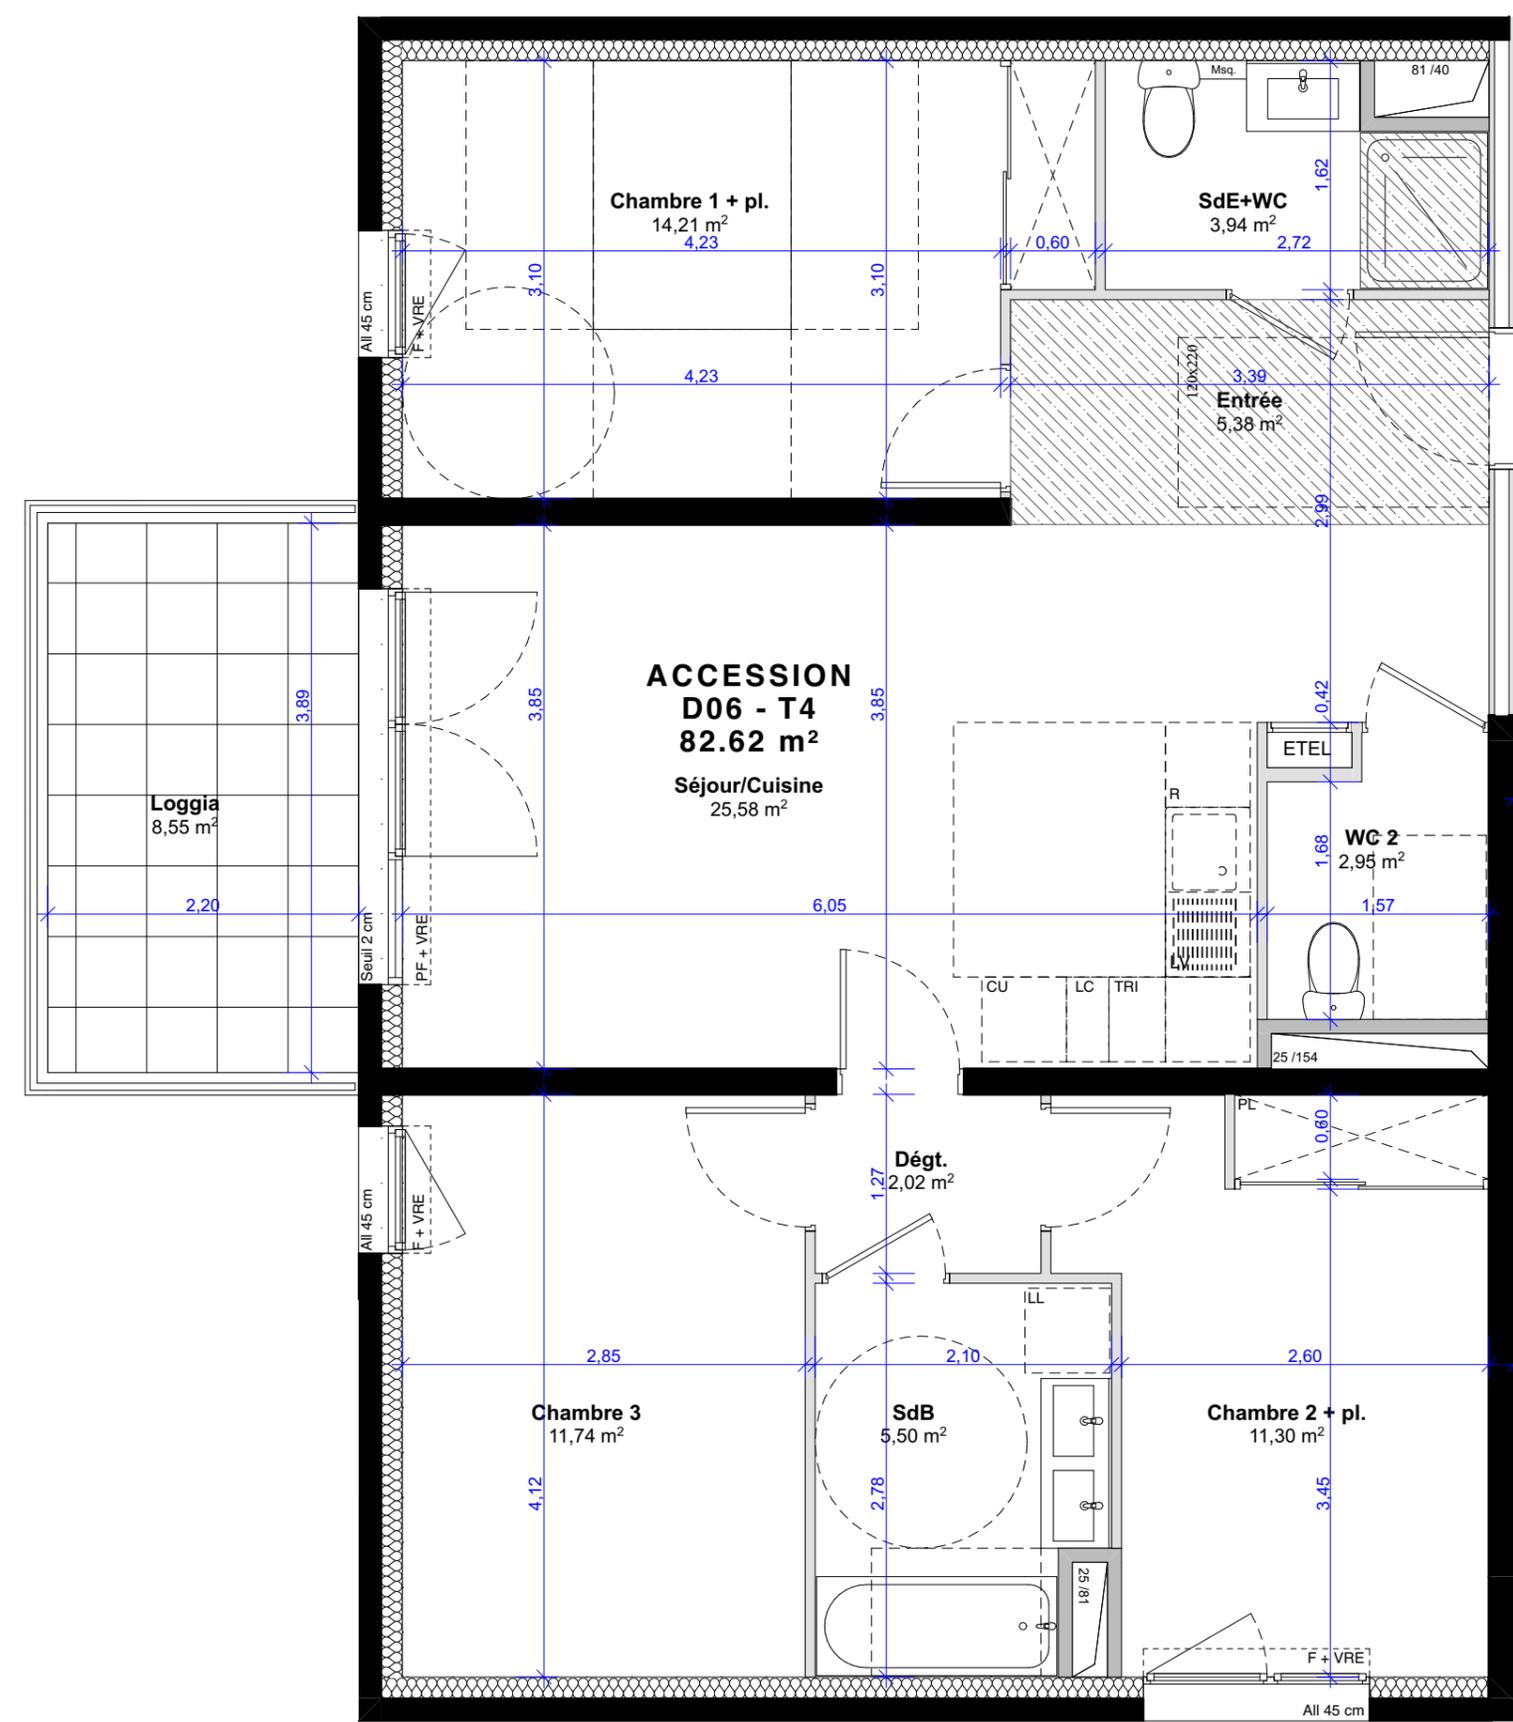

NOTA : Des modifications sont susceptibles d'être apportées à ce plan en fonction des nécessités techniques et administratives pour les dimensions libres, retombées, soffites, faux-plafonds, les équipements et réseaux divers, dont la nature et le nombre sont donnés à titre indicatif. Les surfaces sont approximatives. Les canalisations ne sont pas figurées.