

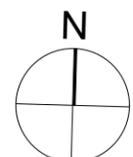


ILÔT VAURANNE

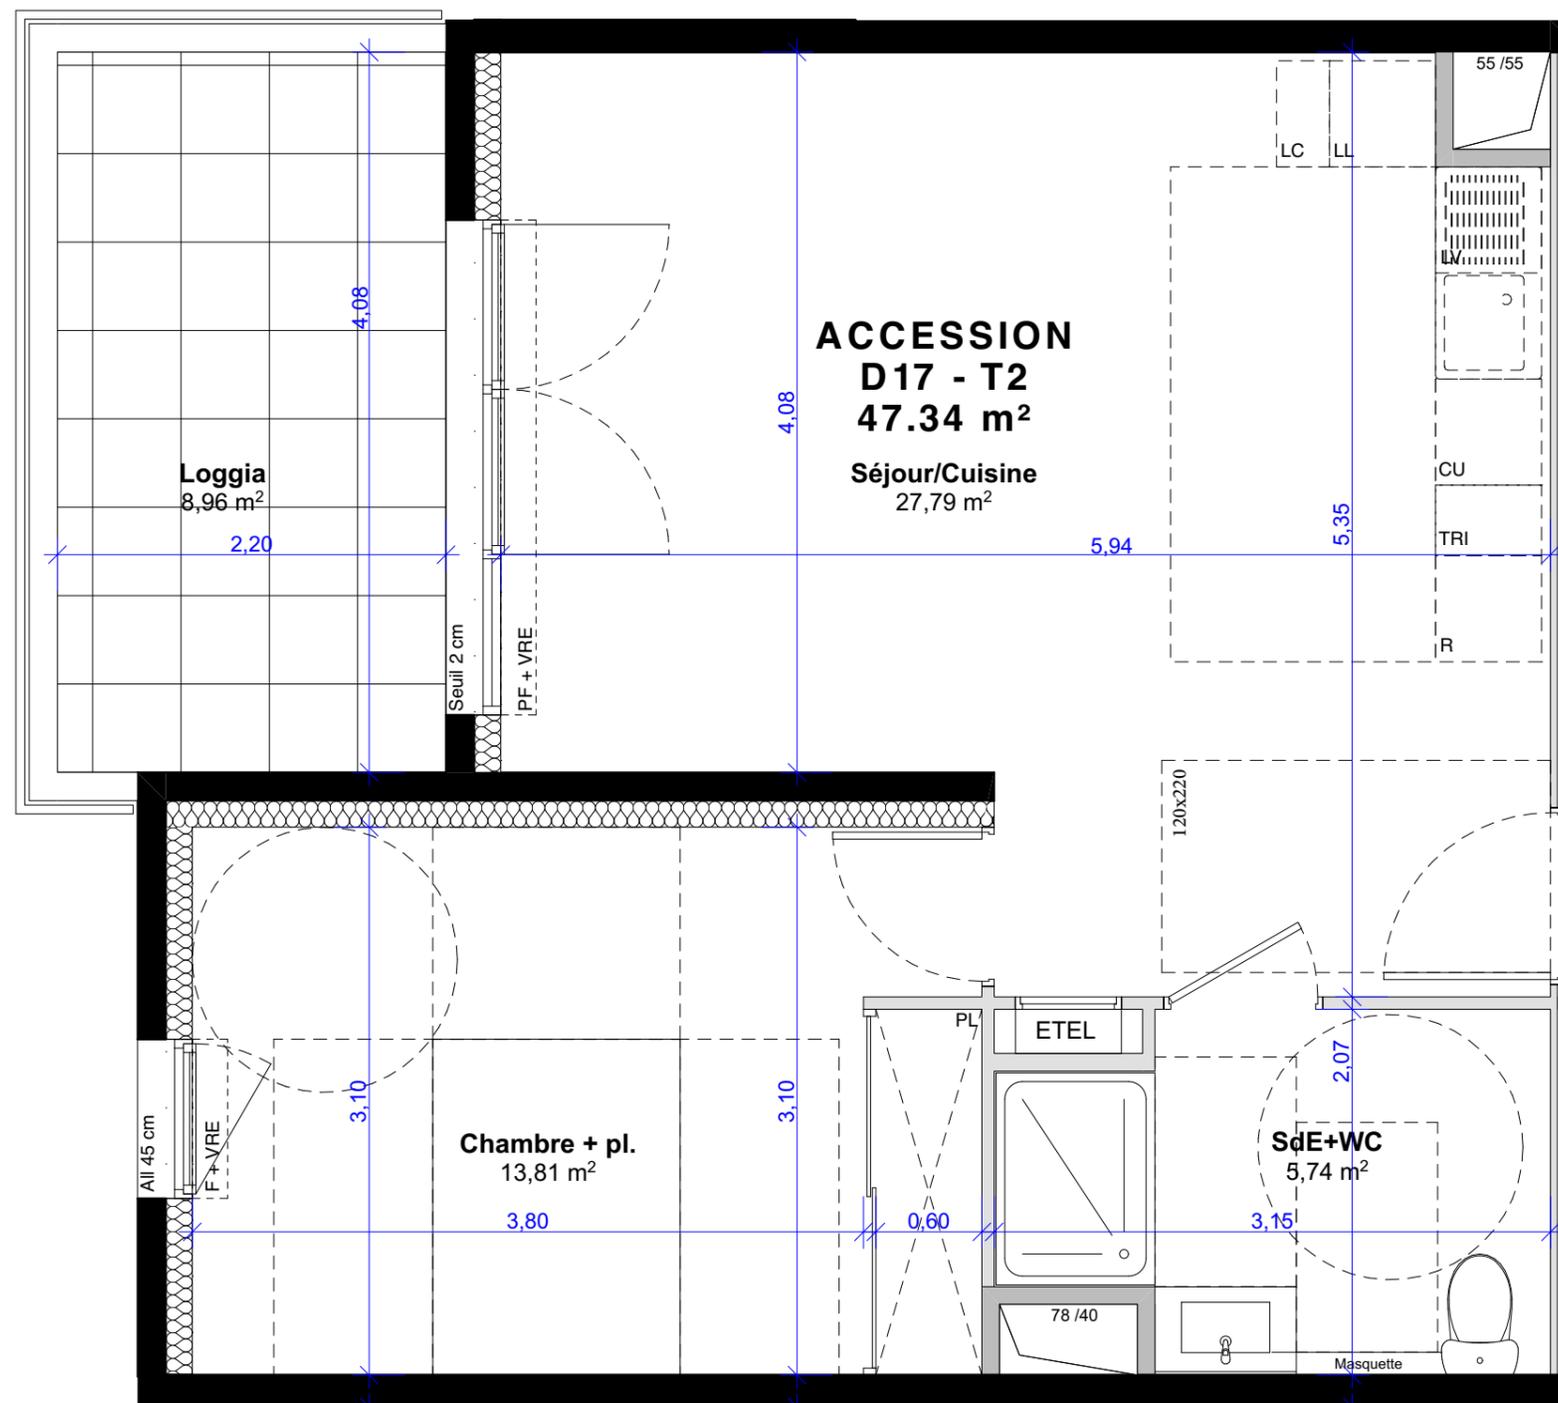

QUARTUS
LA VILLE AVEC VUE SUR DEMAIN

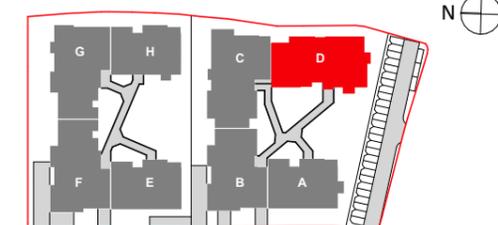

NOTA : Des modifications sont susceptibles d'être apportées à ce plan en fonction des nécessités techniques et administratives pour les dimensions libres, retombées, soffites, faux-plafonds, les équipements et réseaux divers, dont la nature et le nombre sont donnés à titre indicatif. Les surfaces sont approximatives. Les canalisations ne sont pas figurées.

N°	Type	Niveau	Surf. Hab.
D17	T2	R+1	47,34 m ²

TABLEAU DES SURFACES

Séjour/Cuisine	27,79 m ²
Chambre + pl.	13,81 m ²
SdE+WC	5,74 m ²

SURFACE TOTALE HABITABLE 47,34 m²

Loggia 8,96 m²

LÉGENDE

PF : Porte fenêtre	TRI : Tri sélectif
F : Fenêtre	LL : Lave-linge
VR : Volet roulant électrique	LV : Lave-vaisselle
All : Hauteur allège	R : Réfrigérateur
S : Hauteur seuil	CU : Cuisson
PL : Placard	LC : Linéaire complémentaire
ETEL : Tableau électrique	Soffite/ Faux-plafond
	Cloison démontable

29.04.2025