

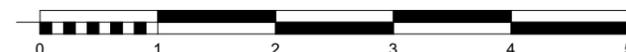
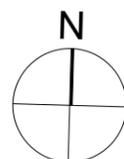


ILÔT VAURANNE

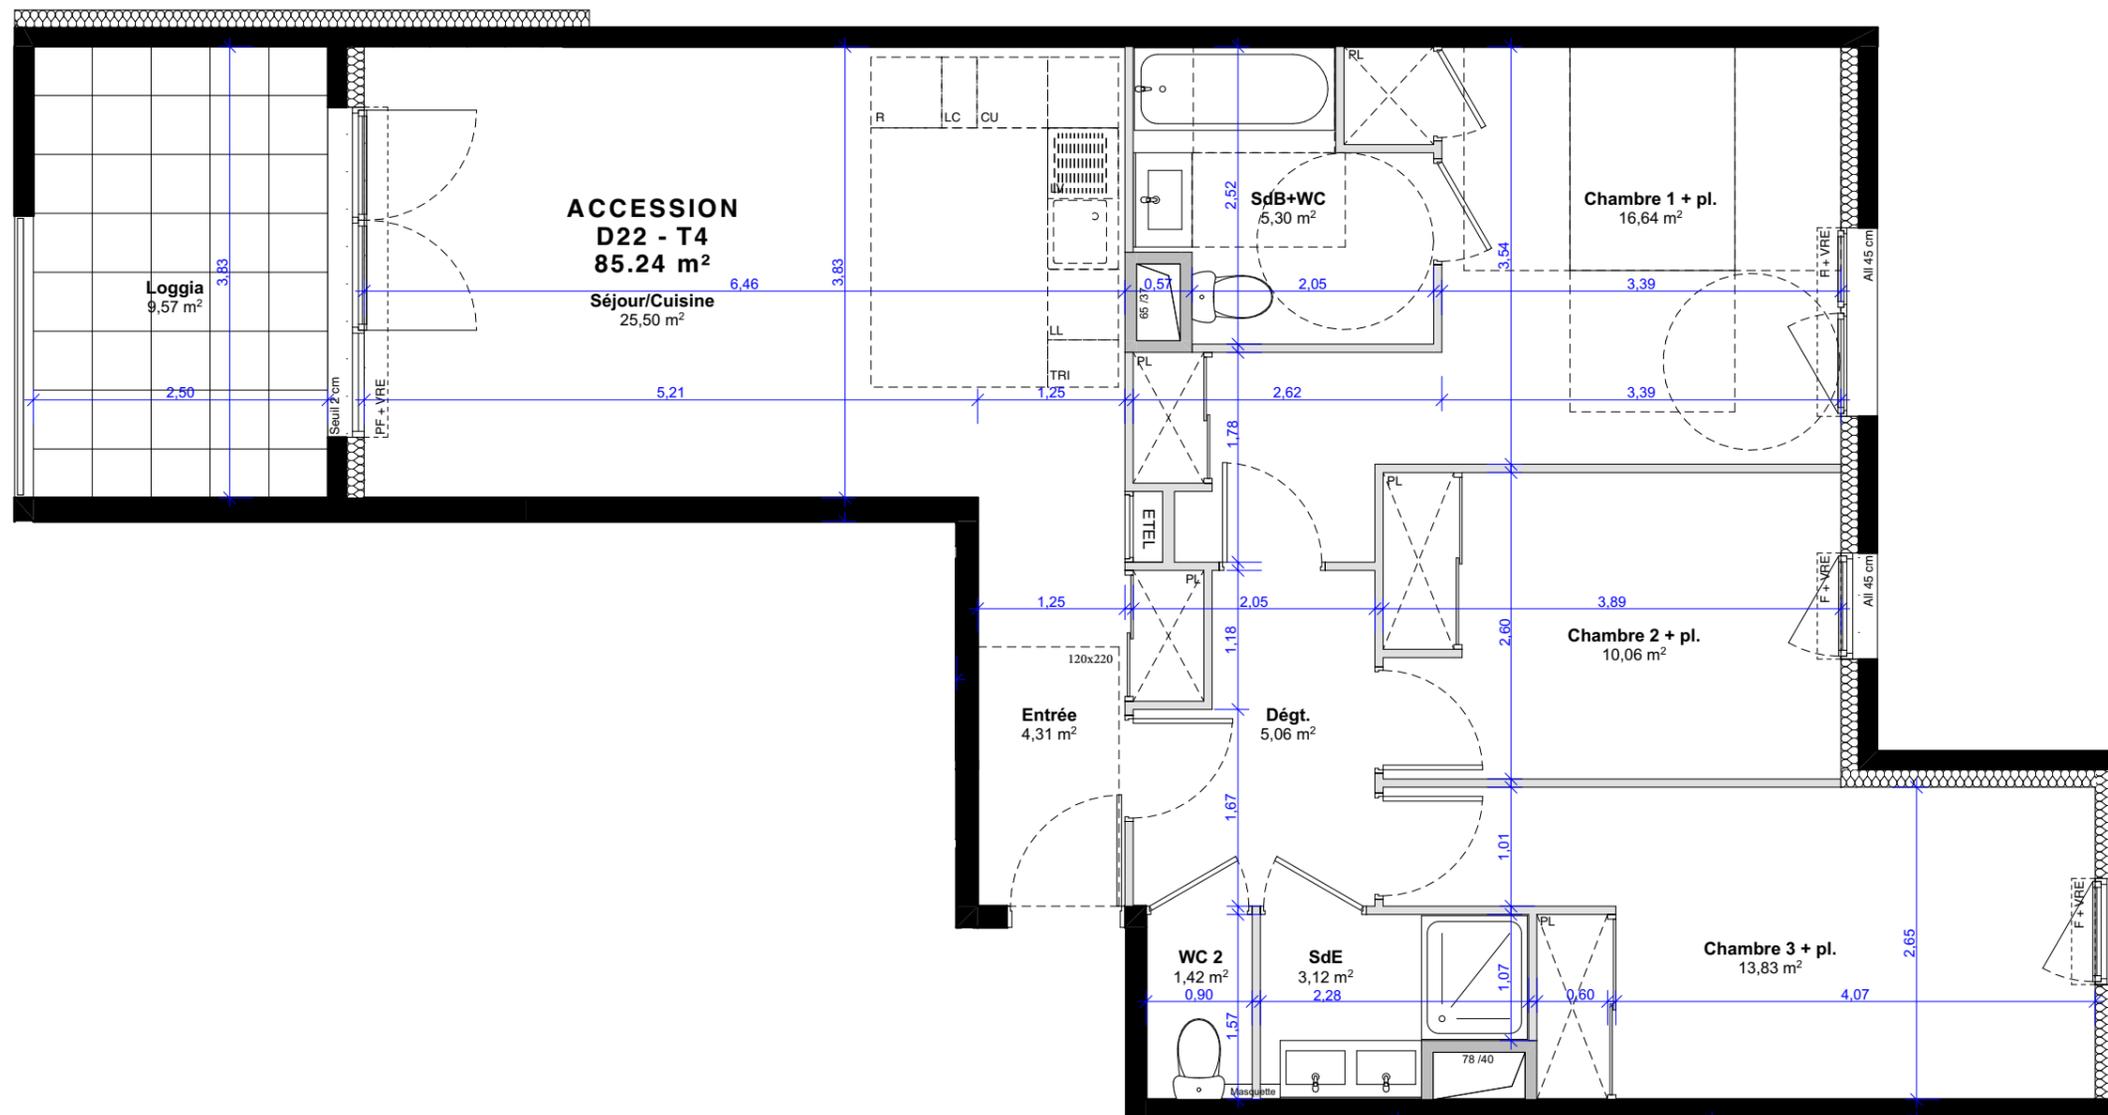

QUARTUS
LA VILLE AVEC VUE SUR DEMAIN

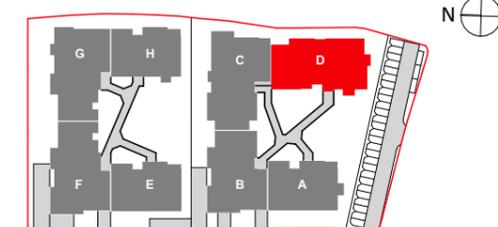

NOTA : Des modifications sont susceptibles d'être apportées à ce plan en fonction des nécessités techniques et administratives pour les dimensions libres, retombées, soffites, faux-plafonds, les équipements et réseaux divers, dont la nature et le nombre sont donnés à titre indicatif. Les surfaces sont approximatives. Les canalisations ne sont pas figurées.

N°	Type	Niveau	Surf. Hab.
D22	T4	R+2	85,24 m ²

TABLEAU DES SURFACES

Entrée	4,31 m ²
Séjour/Cuisine	25,50 m ²
Chambre 1 + pl.	16,64 m ²
Chambre 2 + pl.	10,06 m ²
Chambre 3 + pl.	13,83 m ²
Dégt.	5,06 m ²
SdB+WC	5,30 m ²
SdE	3,12 m ²
WC 2	1,42 m ²

SURFACE TOTALE HABITABLE 85,24 m²

Loggia 9,57 m²

LÉGENDE

PF : Porte fenêtre	TRI : Tri sélectif
F : Fenêtre	LL : Lave-linge
VR : Volet roulant électrique	LV : Lave-vaisselle
All : Hauteur allège	R : Réfrigérateur
S : Hauteur seuil	CU : Cuisson
PL : Placard	LC : Linéaire complémentaire
ETEL : Tableau électrique	Soffite/ Faux-plafond
	Cloison démontable

29.04.2025