




NOTA : Des modifications sont susceptibles d'être apportées à ce plan en fonction des nécessités techniques et administratives pour les dimensions libres, retombées, soffites, faux-plafonds, les équipements et réseaux divers, dont la nature et le nombre sont donnés à titre indicatif. Les surfaces sont approximatives. Les canalisations ne sont pas figurées.

ILÔT VAURANNE

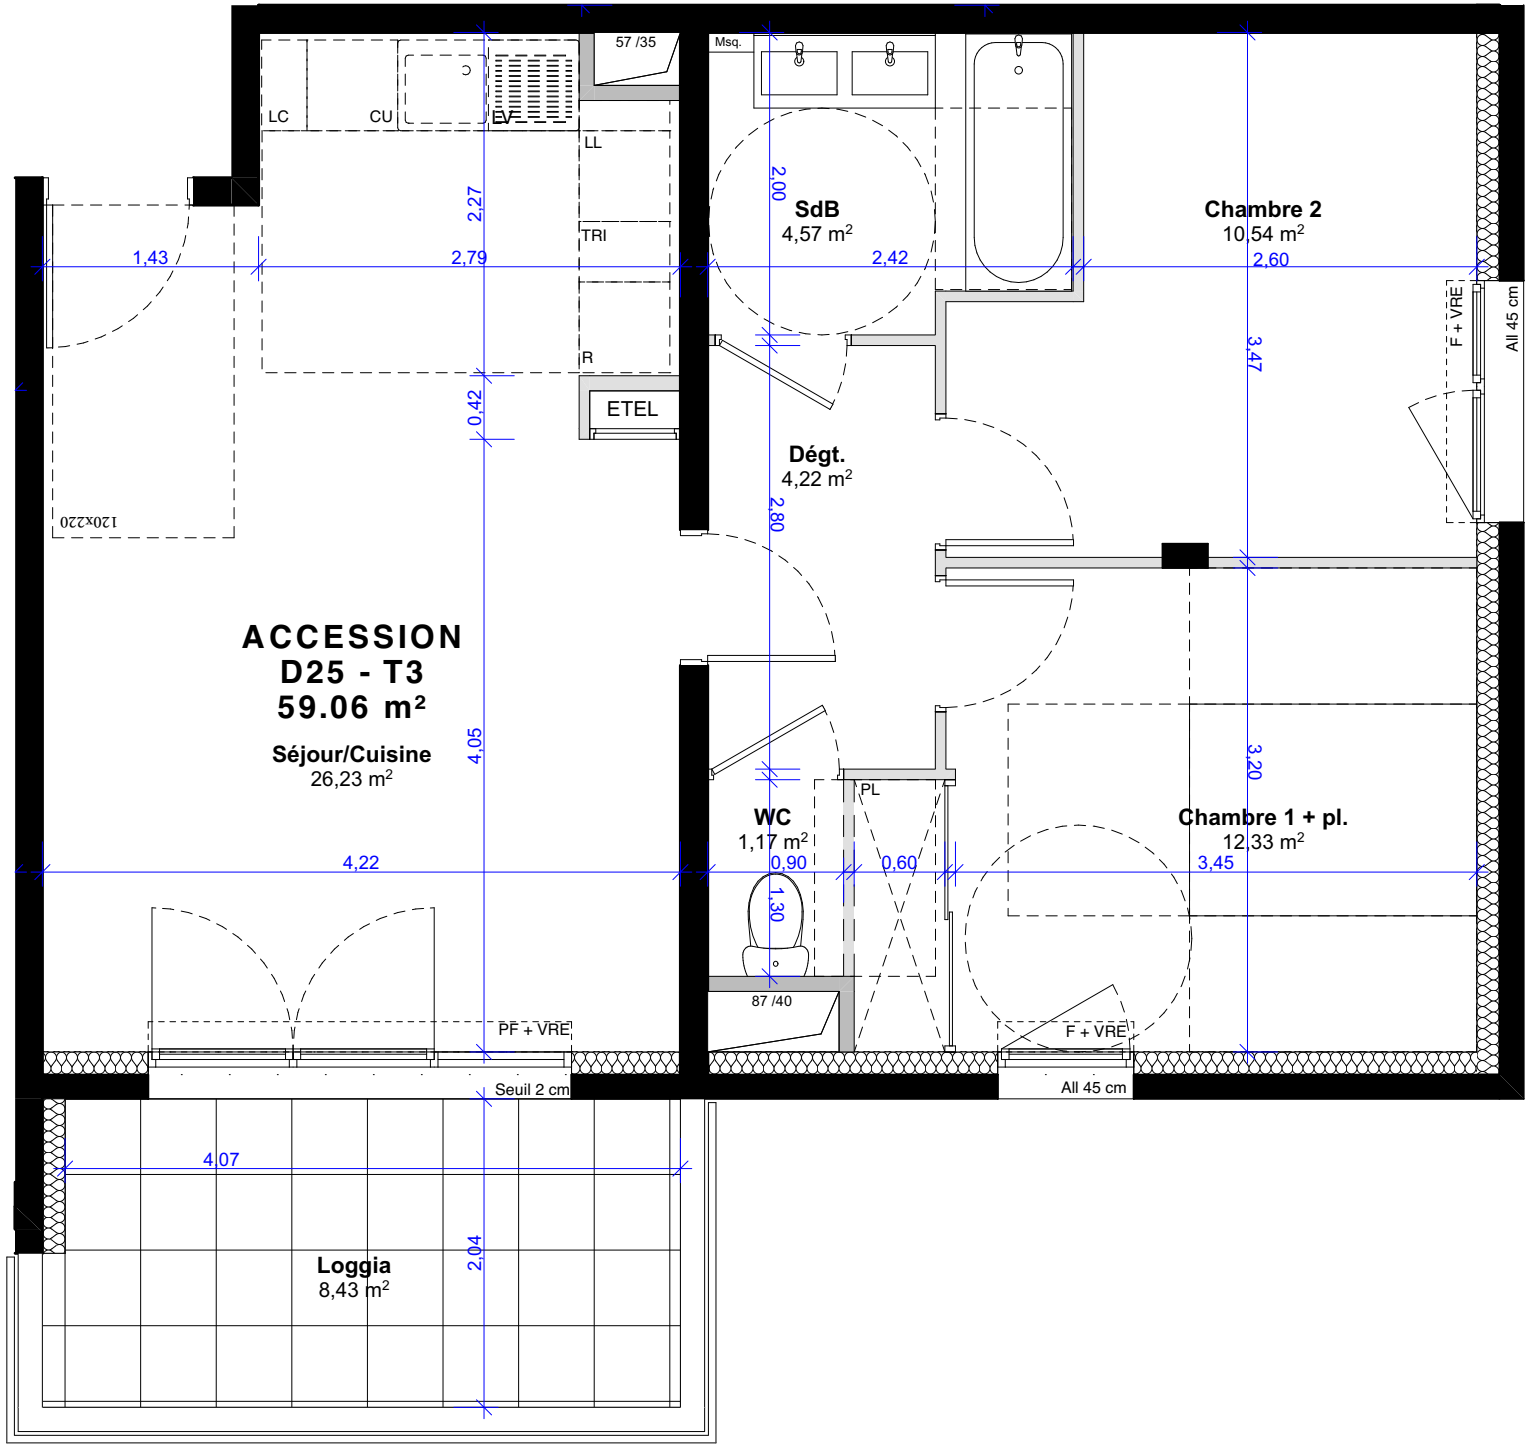

QUARTUS

LA VILLE AVEC VUE SUR DEMAIN

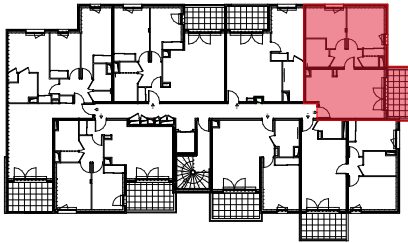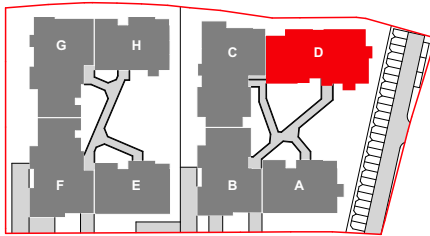

N°	Type	Niveau	Surf. Hab.
D25	T3	R+2	59,06 m²

TABLEAU DES SURFACES

Séjour/Cuisine	26,23 m²
Chambre 1 + pl.	12,33 m²
Chambre 2	10,54 m²
Dégt.	4,22 m²
SdB	4,57 m²
WC	1,17 m²

SURFACE TOTALE HABITABLE 59,06 m²

Loggia 8,43 m²

LÉGENDE

PF : Porte fenêtre	TRI : Tri sélectif
F : Fenêtre	LL : Lave-linge
VR : Volet roulant électrique	LV : Lave-vaisselle
All : Hauteur allège	R : Réfrigérateur
S : Hauteur seuil	CU : Cuisson
PL : Placard	LC : Linéaire complémentaire
ETEL : Tableau électrique	Soffite/ Faux-plafond
	Cloison démontable

29.04.2025