


ILÔT VAURANNE



QUARTUS
LA VILLE AVEC VUE SUR DEMAIN

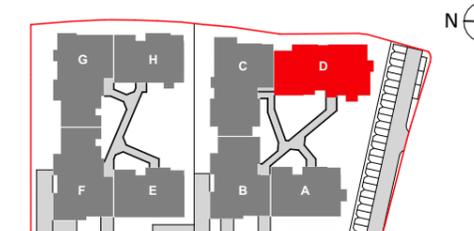

| N° | Type | Niveau | Surf. Hab. |
|-----|------|--------|----------------------|
| D35 | T3 | R+3 | 59,06 m ² |

TABLEAU DES SURFACES

| | |
|-----------------|----------------------|
| Séjour/Cuisine | 26,23 m ² |
| Chambre 1 + pl. | 12,33 m ² |
| Chambre 2 | 10,54 m ² |
| Dégt. | 4,22 m ² |
| SdB | 4,57 m ² |
| WC | 1,17 m ² |




SURFACE TOTALE HABITABLE 59,06 m²

Loggia 8,43 m²

LÉGENDE

| | |
|-------------------------------|------------------------------|
| PF : Porte fenêtre | TRI : Tri sélectif |
| F : Fenêtre | LL : Lave-linge |
| VR : Volet roulant électrique | LV : Lave-vaisselle |
| All : Hauteur allège | R : Réfrigérateur |
| S : Hauteur seuil | CU : Cuisson |
| PL : Placard | LC : Linéaire complémentaire |
| ETEL : Tableau électrique | Soffite/ Faux-plafond |
| | Cloison démontable |

29.04.2025

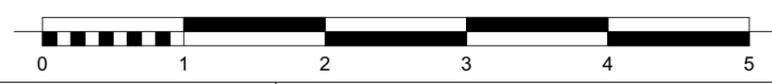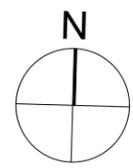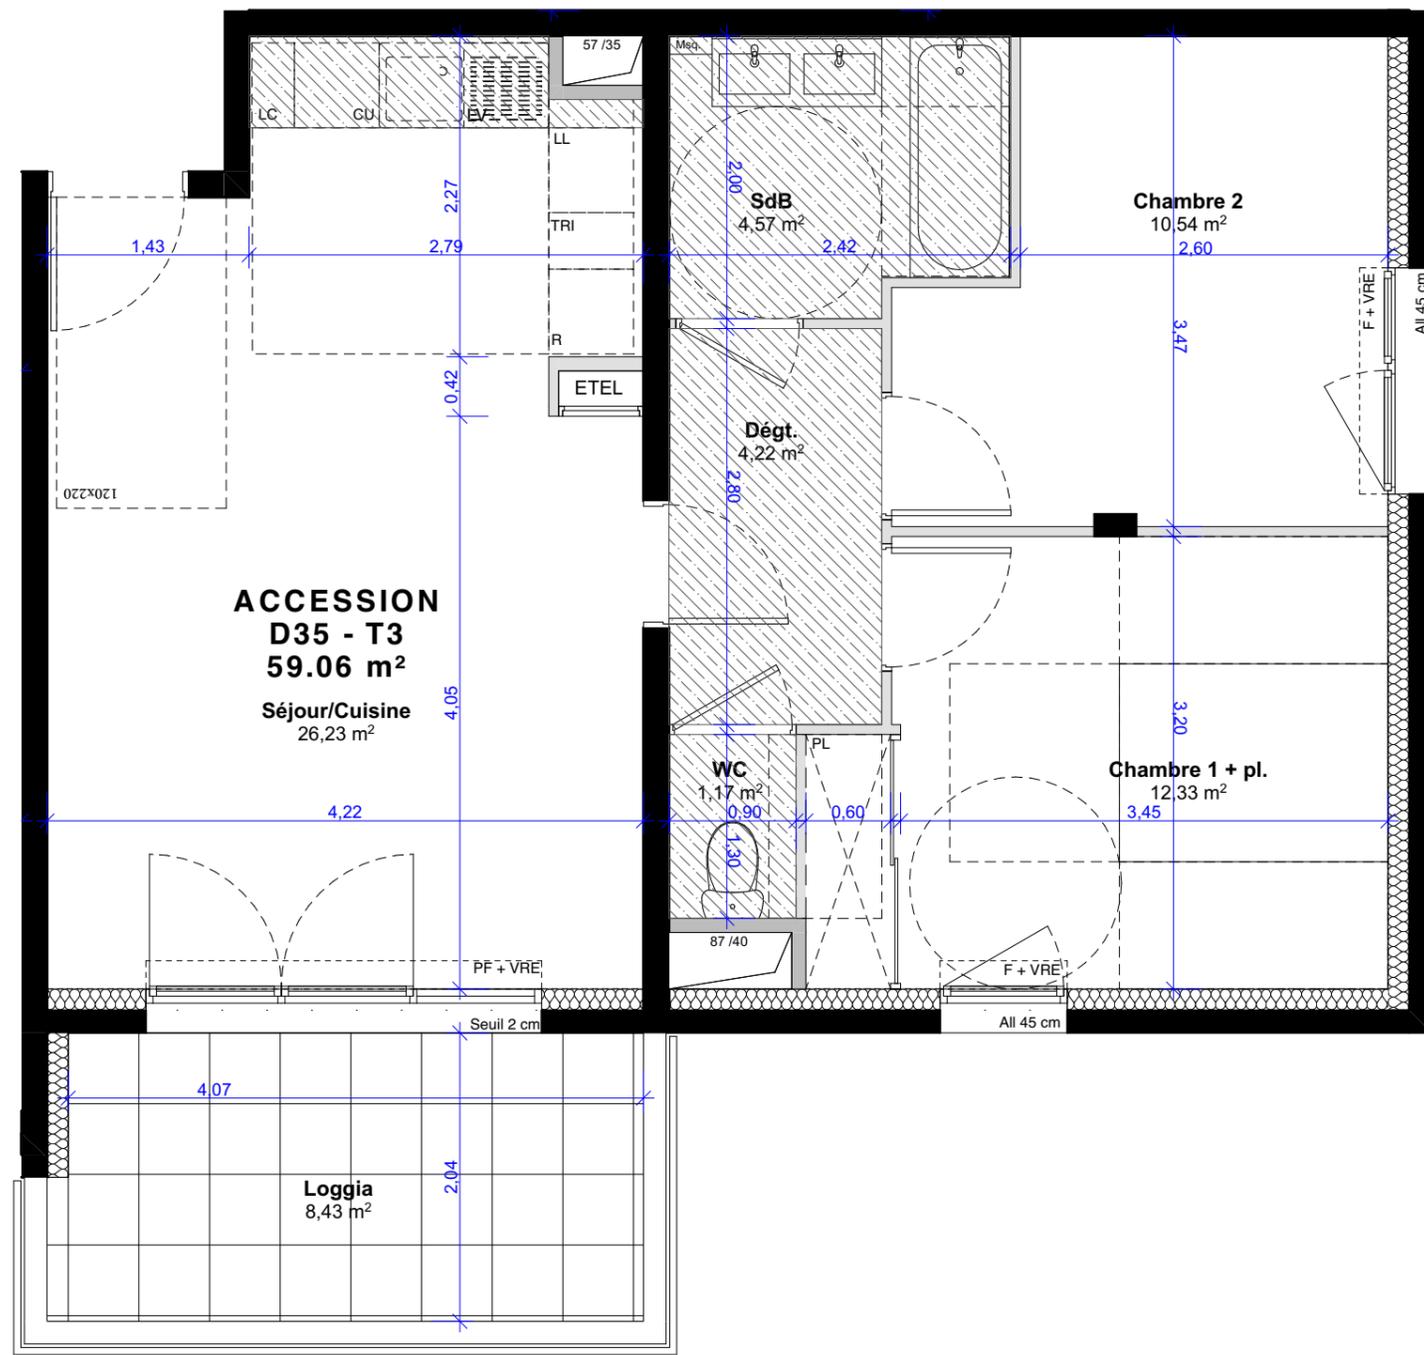

NOTA : Des modifications sont susceptibles d'être apportées à ce plan en fonction des nécessités techniques et administratives pour les dimensions libres, retombées, soffites, faux-plafonds, les équipements et réseaux divers, dont la nature et le nombre sont donnés à titre indicatif. Les surfaces sont approximatives. Les canalisations ne sont pas figurées.