




NOTA : Des modifications sont susceptibles d'être apportées à ce plan en fonction des nécessités techniques et administratives pour les dimensions libres, retombées, soffites, faux-plafonds, les équipements et réseaux divers, dont la nature et le nombre sont donnés à titre indicatif. Les surfaces sont approximatives. Les canalisations ne sont pas figurées.

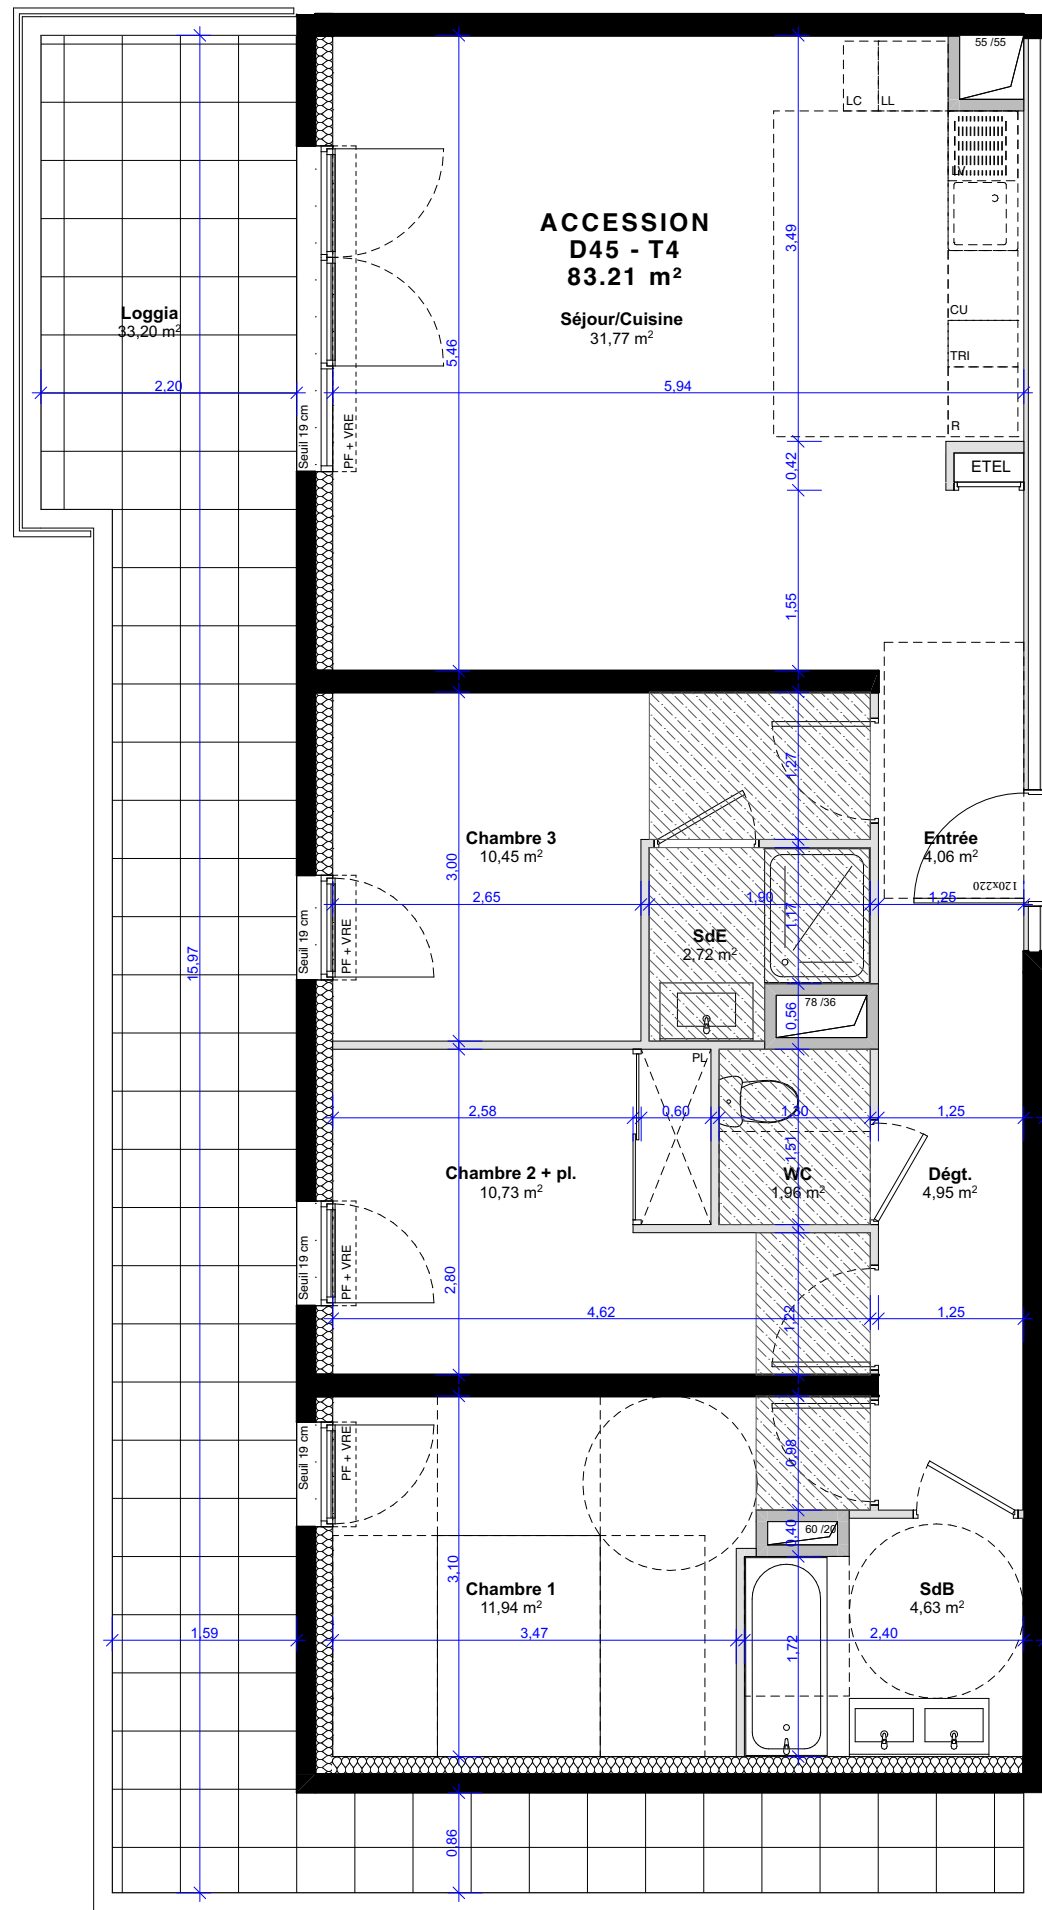

ILÔT VAURANNE



QUARTUS
LA VILLE AVEC VUE SUR DEMAIN

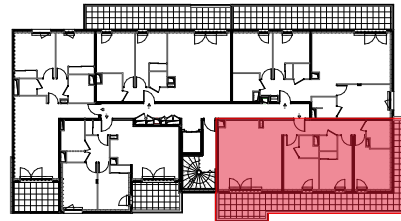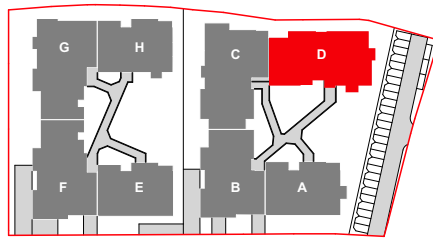

N°	Type	Niveau	Surf. Hab.
D45	T4	R+4	83,21 m ²

TABLEAU DES SURFACES

Entrée	4,06 m ²
Séjour/Cuisine	31,77 m ²
Chambre 1	11,94 m ²
Chambre 2 + pl.	10,73 m ²
Chambre 3	10,45 m ²
Dégt.	4,95 m ²
SdB	4,63 m ²
SdE	2,72 m ²
WC	1,96 m ²

SURFACE TOTALE HABITABLE 83,21 m²

Loggia 33,20 m²

LÉGENDE

PF : Porte fenêtre	TRI : Tri sélectif
F : Fenêtre	LL : Lave-linge
VR : Volet roulant	LV : Lave-vaisselle
électrique	R : Réfrigérateur
All : Hauteur allège	CU : Cuisson
S : Hauteur seuil	LC : Linéaire complémentaire
PL : Placard	Soffite/ Faux-plafond
ETEL : Tableau électrique	Cloison démontable

29.04.2025