

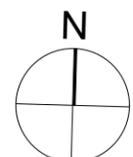
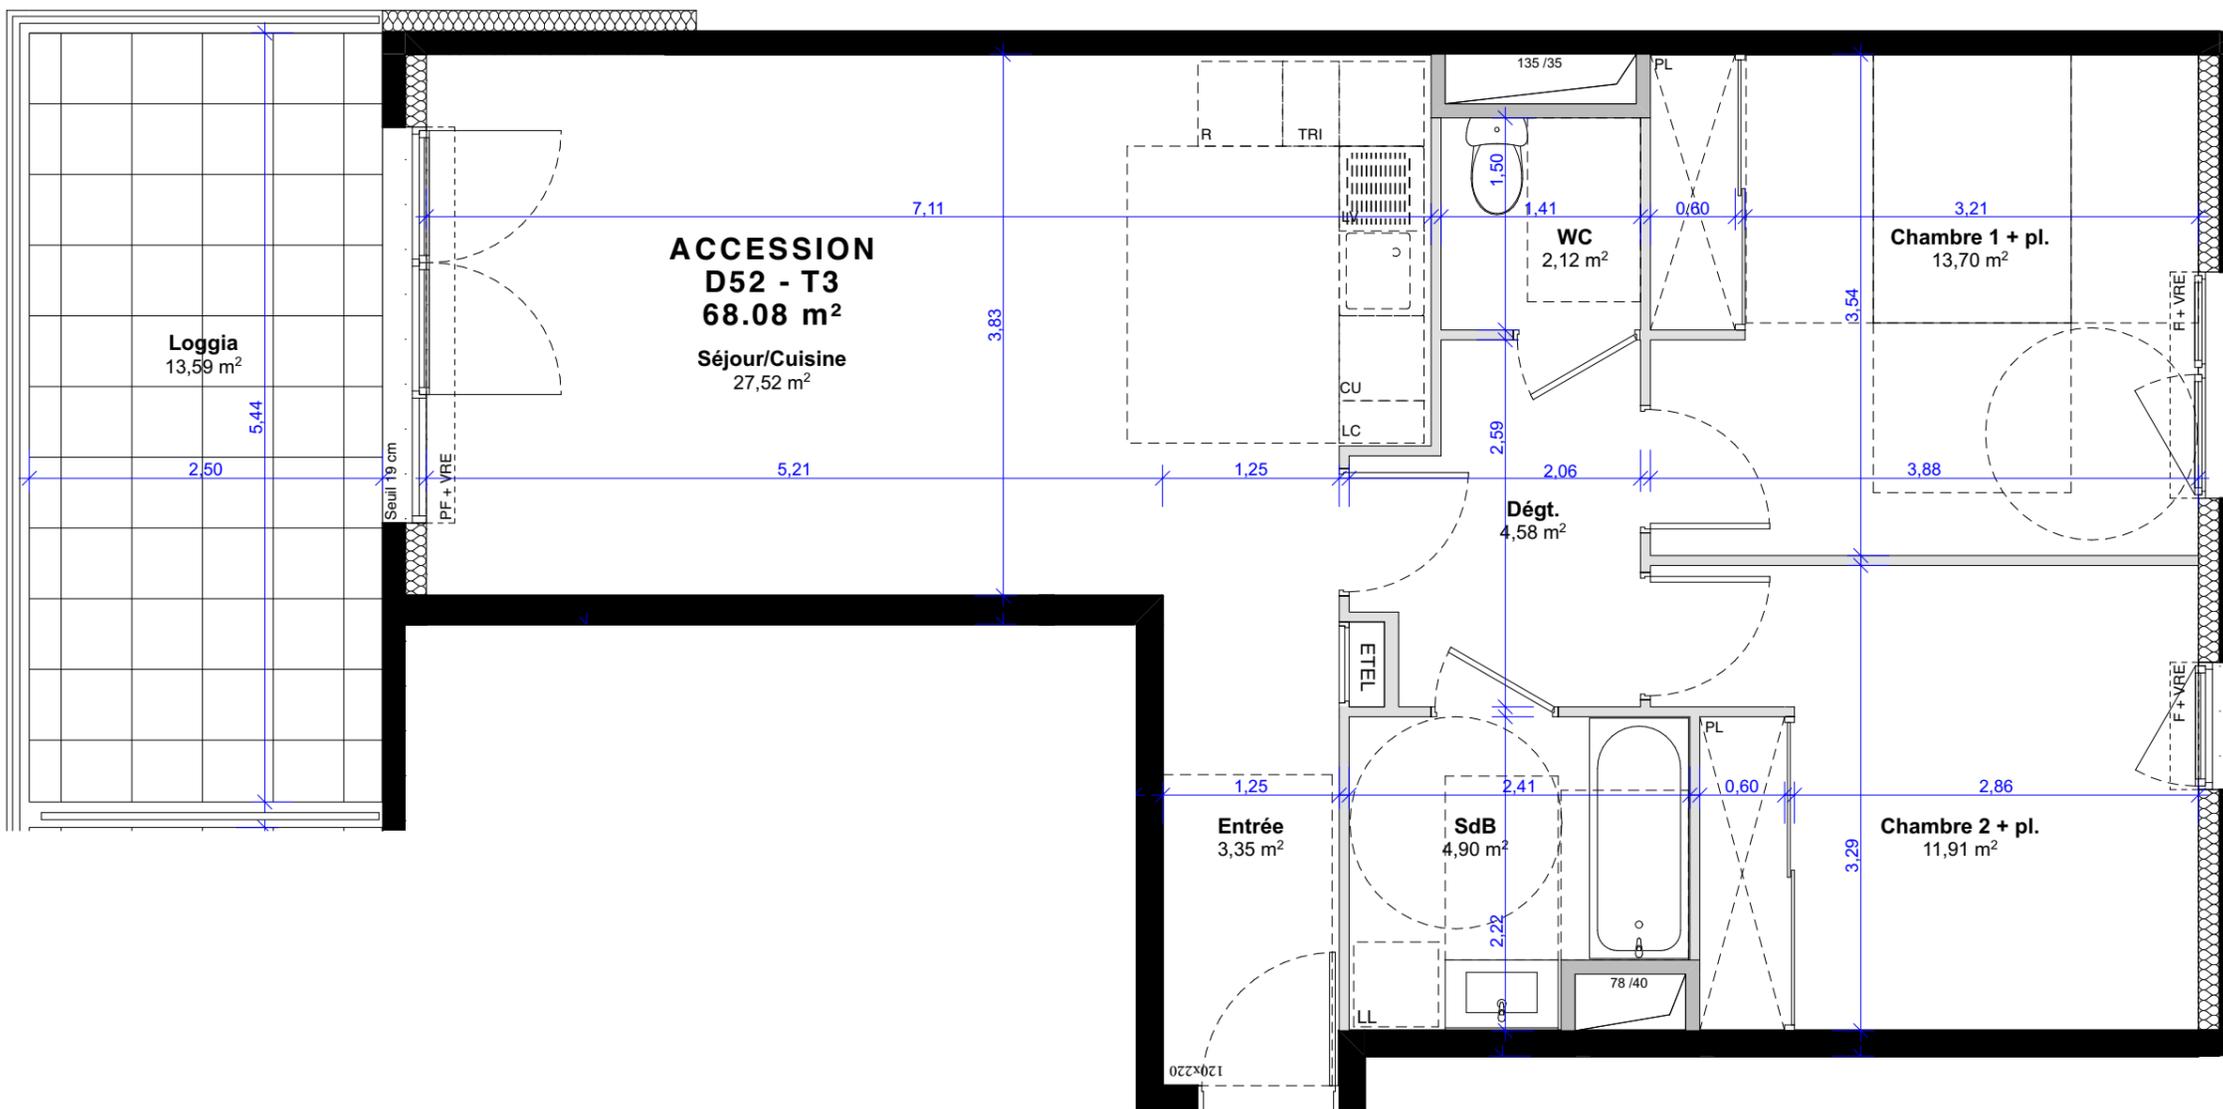


ILÔT VAURANNE

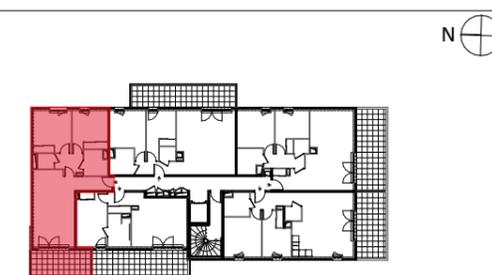

QUARTUS
LA VILLE AVEC VUE SUR DEMAIN

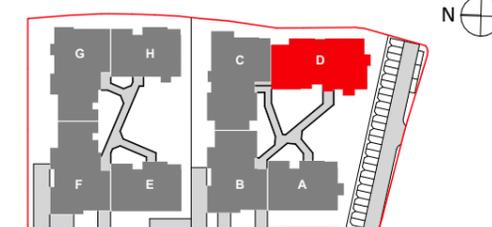

NOTA : Des modifications sont susceptibles d'être apportées à ce plan en fonction des nécessités techniques et administratives pour les dimensions libres, retombées, soffites, faux-plafonds, les équipements et réseaux divers, dont la nature et le nombre sont donnés à titre indicatif. Les surfaces sont approximatives. Les canalisations ne sont pas figurées.

N°	Type	Niveau	Surf. Hab.
D52	T3	R+5	68,08 m ²

TABLEAU DES SURFACES

Entrée	3,35 m ²
Séjour/Cuisine	27,52 m ²
Chambre 1 + pl.	13,70 m ²
Chambre 2 + pl.	11,91 m ²
Dégt.	4,58 m ²
SdB	4,90 m ²
WC	2,12 m ²

SURFACE TOTALE HABITABLE 68,08 m²

Loggia 13,59 m²

LÉGENDE

PF : Porte fenêtre	TRI : Tri sélectif
F : Fenêtre	LL : Lave-linge
VR : Volet roulant électrique	LV : Lave-vaisselle
All : Hauteur allège	R : Réfrigérateur
S : Hauteur seuil	CU : Cuisson
PL : Placard	LC : Linéaire complémentaire
ETEL : Tableau électrique	Soffite/ Faux-plafond
	Cloison démontable

29.04.2025