



ILÔT VAURANNE

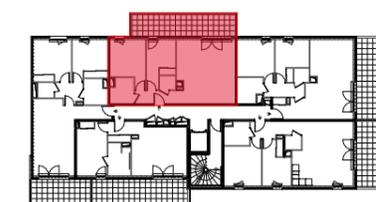

QUARTUS
LA VILLE AVEC VUE SUR DEMAIN

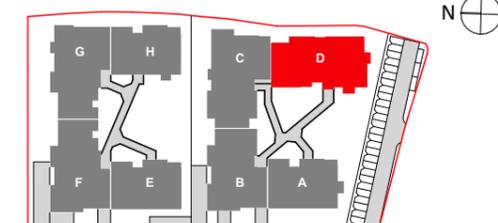

N°	Type	Niveau	Surf. Hab.
D53	T3	R+5	65,43 m ²

TABLEAU DES SURFACES

Entrée	2,51 m ²
Séjour/Cuisine	31,22 m ²
Chambre 1	12,48 m ²
Chambre 2 + pl.	10,30 m ²
Dégt.	2,09 m ²
SdB	4,88 m ²
WC	1,95 m ²



SURFACE TOTALE HABITABLE 65,43 m²

Loggia 19,09 m²

LÉGENDE

PF : Porte fenêtre	TRI : Tri sélectif
F : Fenêtre	LL : Lave-linge
VR : Volet roulant électrique	LV : Lave-vaisselle
All : Hauteur allège	R : Réfrigérateur
S : Hauteur seuil	CU : Cuisson
PL : Placard	LC : Linéaire complémentaire
ETEL : Tableau électrique	Soffite/ Faux-plafond
	Cloison démontable

29.04.2025

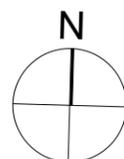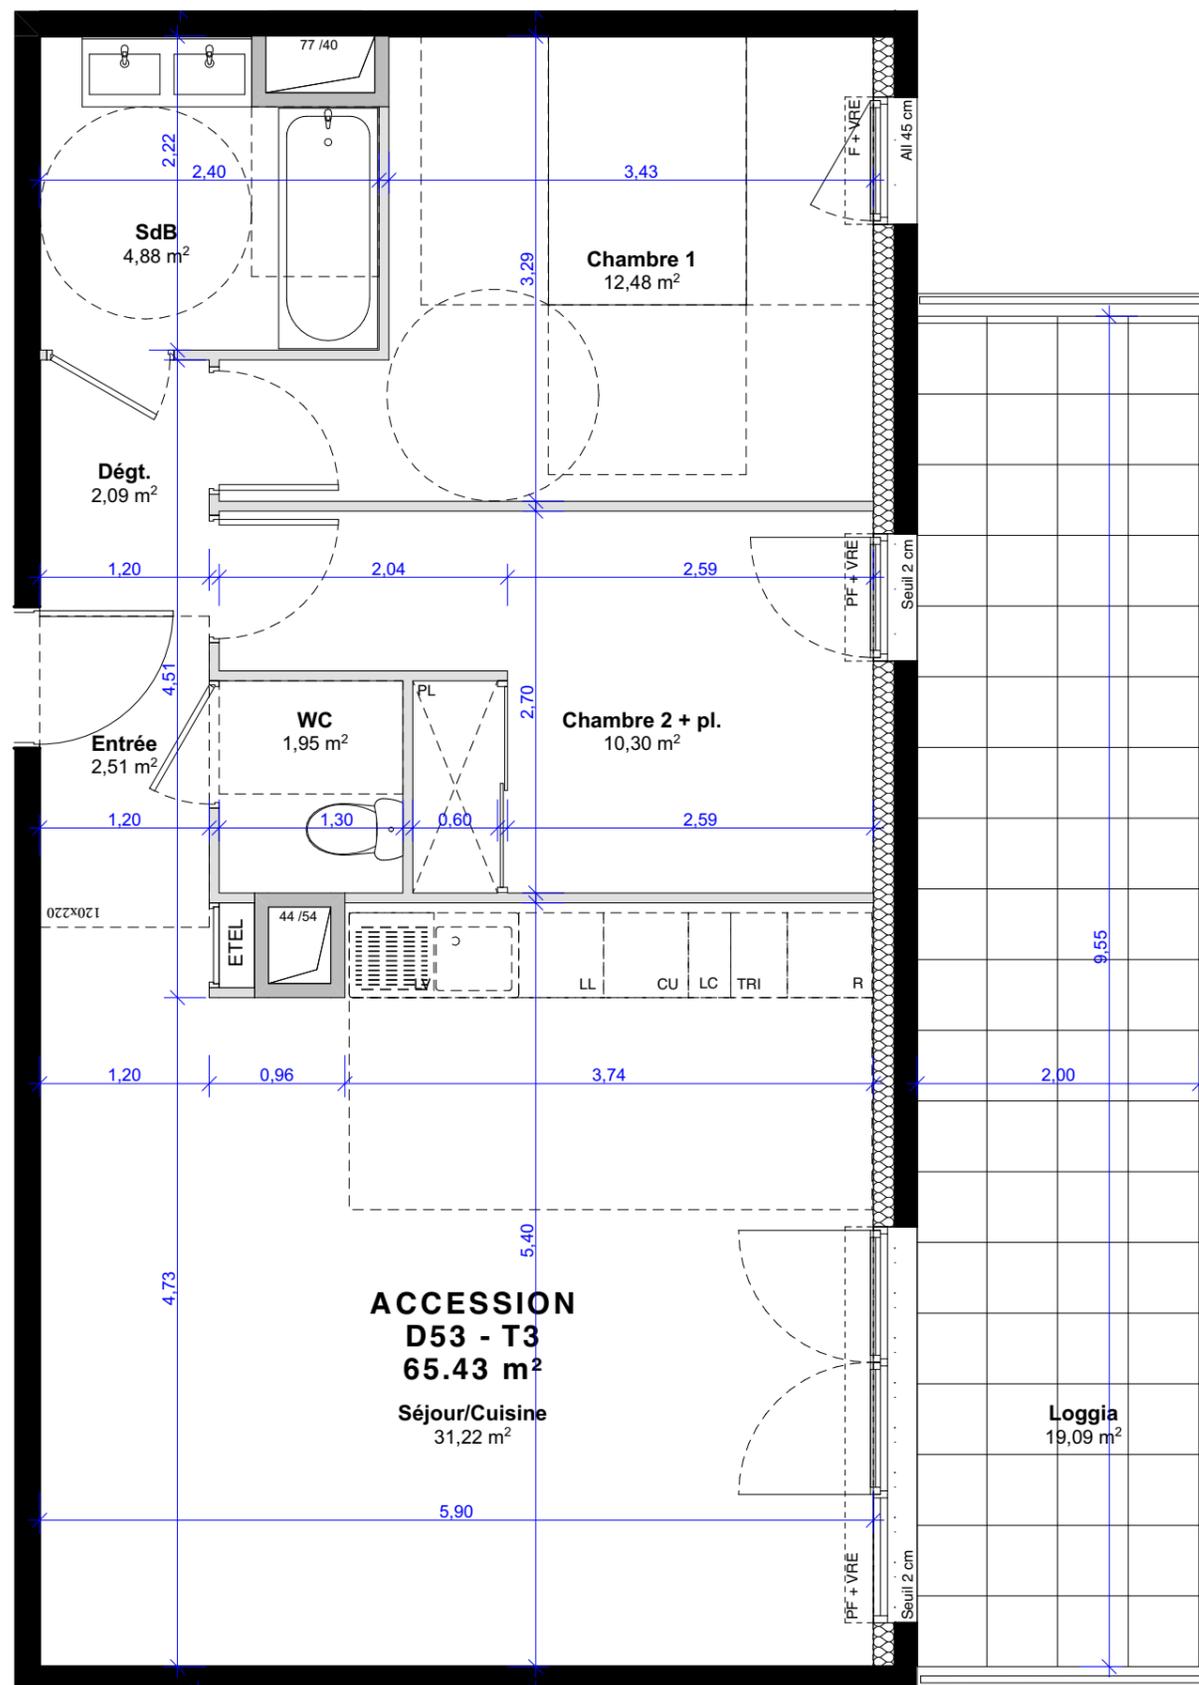

NOTA : Des modifications sont susceptibles d'être apportées à ce plan en fonction des nécessités techniques et administratives pour les dimensions libres, retombées, soffites, faux-plafonds, les équipements et réseaux divers, dont la nature et le nombre sont donnés à titre indicatif. Les surfaces sont approximatives. Les canalisations ne sont pas figurées.