




QUARTUS

LA VILLE AVEC VUE SUR DEMAIN

Lieu dit : bois des soeurs
80230 SAINT-VALERY-SUR-SOMME
GROUPE 2_Maison 08
T3



LEGENDE	
GC:	Garde corps
F:	Fenêtre
PF:	Porte-Fenêtre
VR:	Volet roulant manuel
TE:	Tableau électrique
LL:	Lave-linge
LV:	Lave-vaisselle
GT:	Gaine technique
	Carrelage
	Faux-plafond / soffite (hauteur libre minimale de 2.10m)
	Gazon
	Radiateur
	Radiateur sèche serviettes
	Unité extérieure PAC
	Unité intérieure PAC
	Claustra d'intimité Ht 1.80m
	Gonivelle sur poteau bois Ht 1.50m
	Grillage sur poteau bois Ht 1.50m

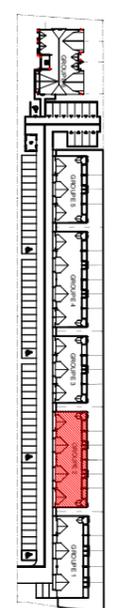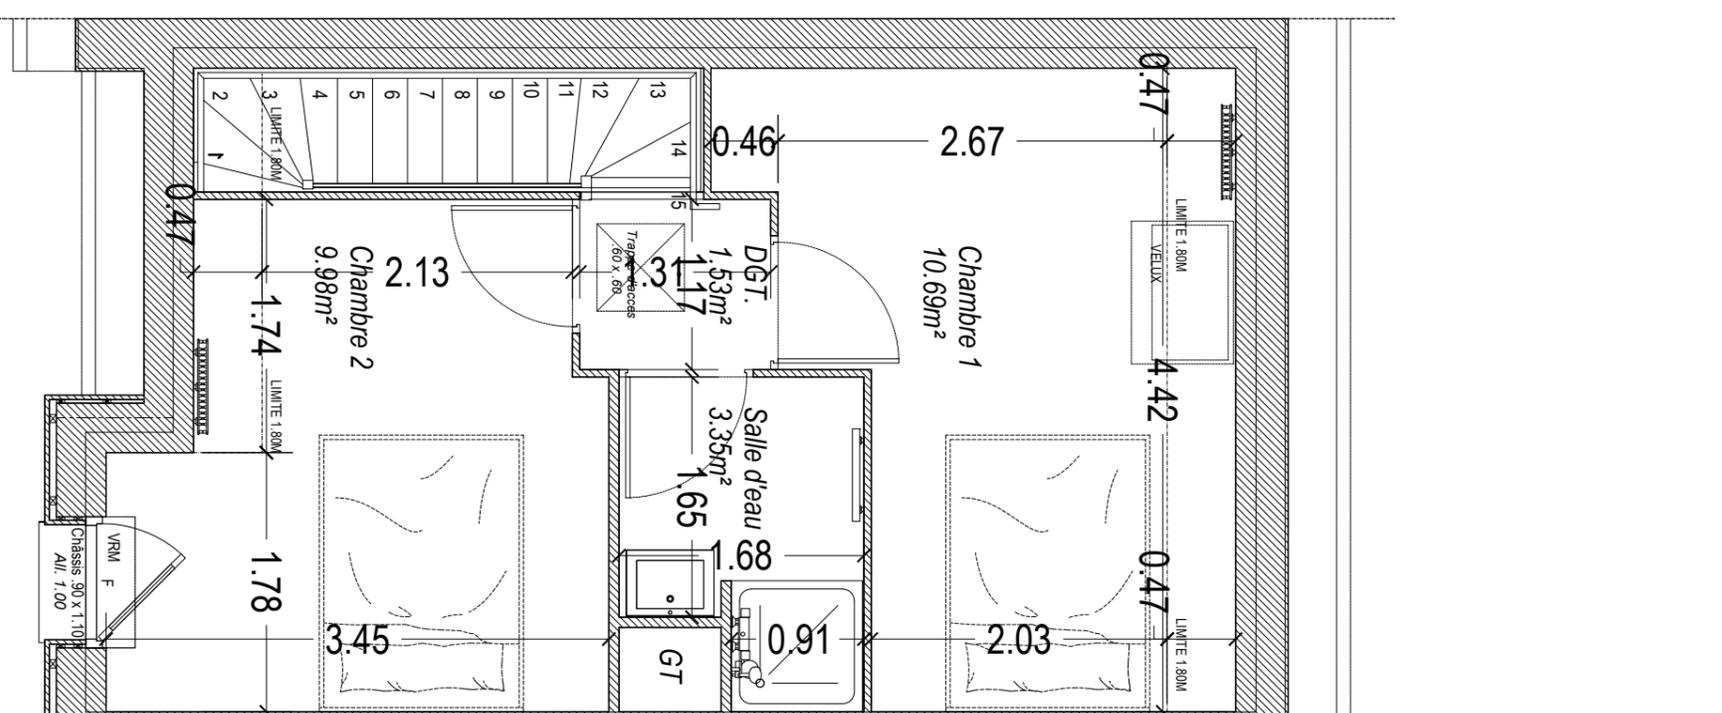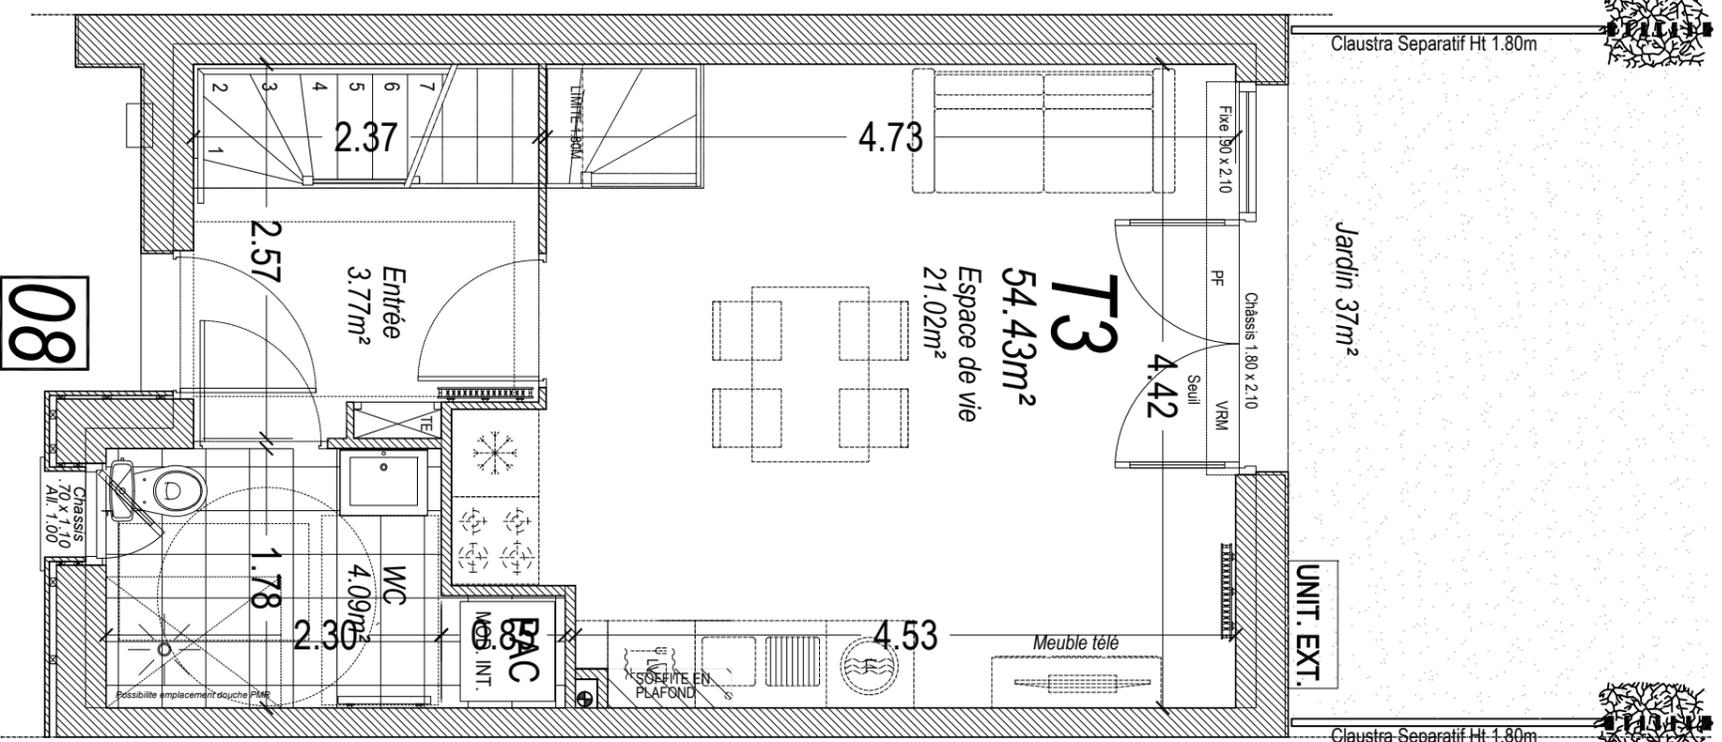

NOTA : Des modifications sont susceptibles d'être apportées à ce plan, en fonction des nécessités techniques de la réalisation, tant en ce qui concerne les dimensions libres que l'équipement. Les surfaces indiquées sont approximatives. Les rebords, soffites (hauteurs libre minimale de 2.10m), faux plafonds, canalisations, ballons d'eau chaude, ainsi que l'emplacement des équipements, sont figurés à titre indicatif."

Espaces extérieurs	
Jardin	37m ²
Echelle: 1/50	INDICE
Date: MAI 2025	

	Surfaces Habitables	Surfaces Utiles
RdC		
Entrée	3.77m ²	3.77m ²
Espace de vie	21.02m ²	21.02m ²
WC	4.09m ²	4.09m ²
R+1		
Chambre 1	10.69m ²	12.77m ²
Chambre 2	9.98m ²	10.80m ²
Dégagement	1.53m ²	1.53m ²
Salle d'eau	3.35m ²	3.35m ²
TOTAL	54.43m²	57.33m²



VILLESANGÉ MASSON ARCHITECTURE
AGENCE LA MADELEINE
101bis avenue de la République
99170 LA MADELEINE
Tél. 03.28.38.16.70
agence@villesange-masson-architecture.fr

AGENCE MONTREUIL/MBR
7 rue du change
62170 MONREUIL/MBR
Tél. 03.21.06.17.25
agence@montreuil-mbr.fr