


QUARTUS

LA VILLE AVEC VUE SUR DEMAIN

Lieu dit : bois des soeurs
80230 SAINT-VALERY-SUR-SOMME
GROUPE 2_Maison 11
T4

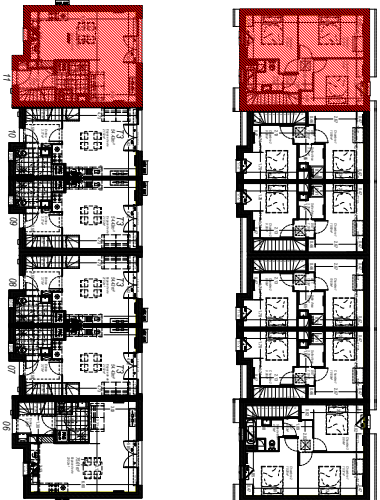

	Surfaces Habitables	Surfaces Utiles
RdC		
Entrée	3.79m ²	3.79m ²
Espace de vie	29.52m ²	29.52m ²
WC	4.62m ²	4.62m ²
R+1		
Chambre 1	10.37m ²	11.68m ²
Chambre 2	10.28m ²	10.63m ²
Chambre 3	9.84m ²	10.53m ²
Dégagement	3.03m ²	3.03m ²
Salle de Bain	4.16m ²	4.16m ²
TOTAL	75.61m ²	77.96m ²

Espaces extérieurs	76m ²
Jardin	

Echelle: 1/50	INDICE
Date: MAI 2025	

VILLESANGE
MASSON
ARCHITECTURE

AGENCE LA MADELEINE
101 bis avenue de la République
59110 LA MADELEINE
tél. 03.28.38.16.70
agence@villesangemassonarchitectures.fr

AGENCE MONTREUIL/MB
7 rue du change
62170 MONTREUIL/MB
tél. 03.21.06.17.25
agence@montreuilmbarchitectures.fr

LEGENDE

Carrelage

Faux-plafond / soffite
(hauteur libre minimale de 2.10m)

Gazon

Clastra d'intimité
Ht 1.80m

Garnielle sur poteau bois
Ht 1.50m

Grillage sur poteau bois
Ht 1.50m

Radiateur

Radiateur sèche serviettes

Unité extérieure PAC

Unité intérieure PAC

PAC
MOD. INT.

Unité technique

GC: Garde corps

F: Fenêtre

PF: Porte-Fenêtre


VR: Volet roulant manuel

TE: Tableau électrique



LL: Lave-linge

LV: Lave-vaisselle

GT: Gaine technique

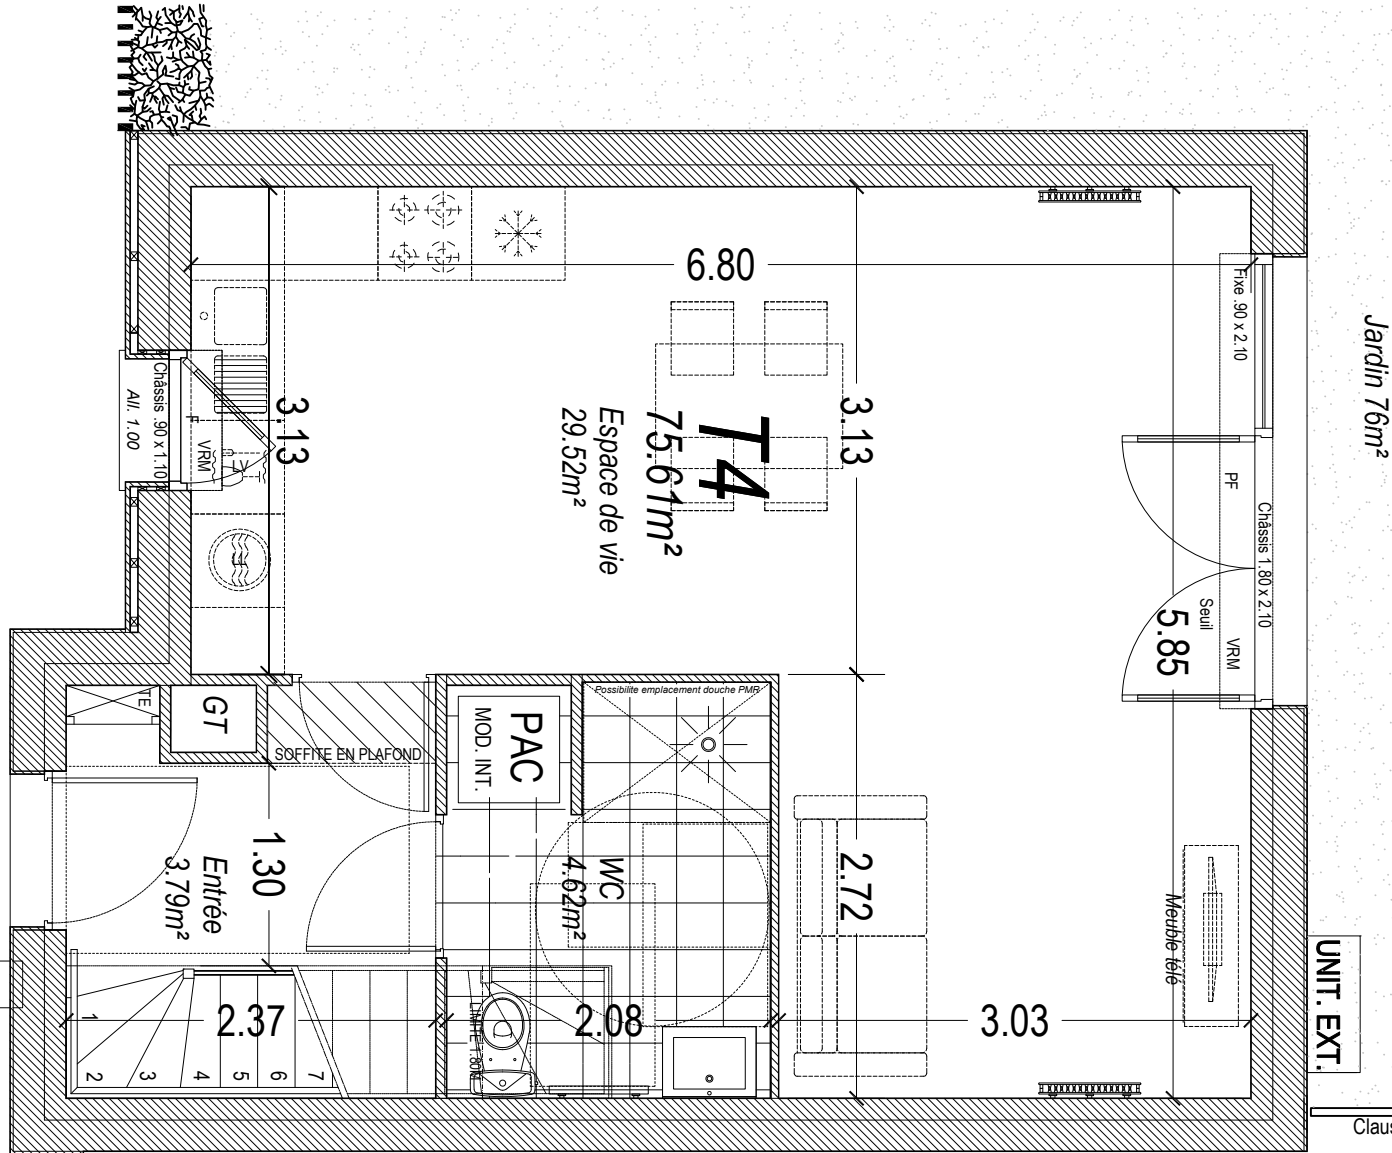

11

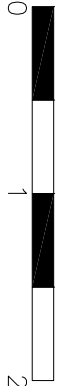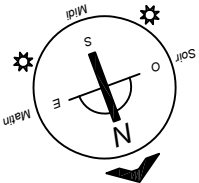

"NOTA : Des modifications sont susceptibles d'être apportées à ce plan, en fonction des nécessités techniques de la réalisation, tant en ce qui concerne les dimensions libres que l'équipement. Les surfaces indiquées sont approximatives. Les retombées, soffites (hauteurs libre minimale de 2.10m), faux plafonds, canalisations, ballons d'eau chaude, ainsi que l'emplacement des équipements, sont figurés à titre indicatif."