





Claustra Separatif Ht 1.80m


Jardin 75m²

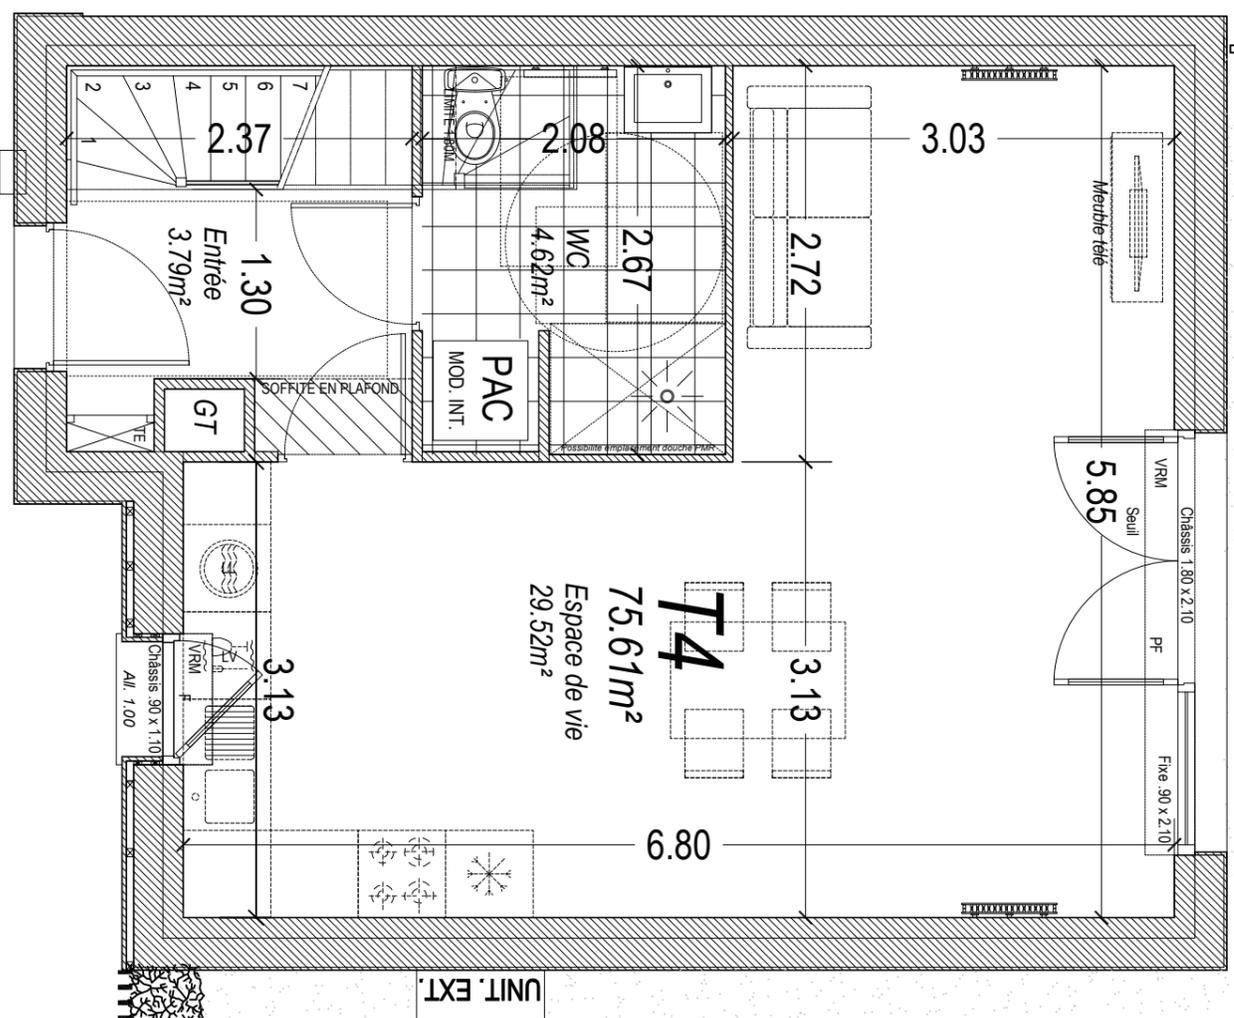

22

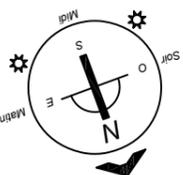

| LEGENDE | |
|--------------------------|--|
| GC: Garde corps | Carrelage |
| F: Fenêtre | Faux-plafond / soffite (hauteur libre minimale de 2.10m) |
| PF: Porte-Fenêtre | Gazon |
| VR: Volet roulant manuel | Radiateur |
| TE: Tableau électrique | Radiateur sèche serviettes |
| LL: Love-linge | UNIT. EXT. Unité extérieure PAC |
| LV: Love-vaisselle | PAC MOD. INT. Unité intérieure PAC |
| GT: Gaine technique | |
| | Claustra d'intimité Ht 1.80m |
| | Garnielle sur poteau bois Ht 1.50m |
| | Grillage sur poteau bois Ht 1.50m |

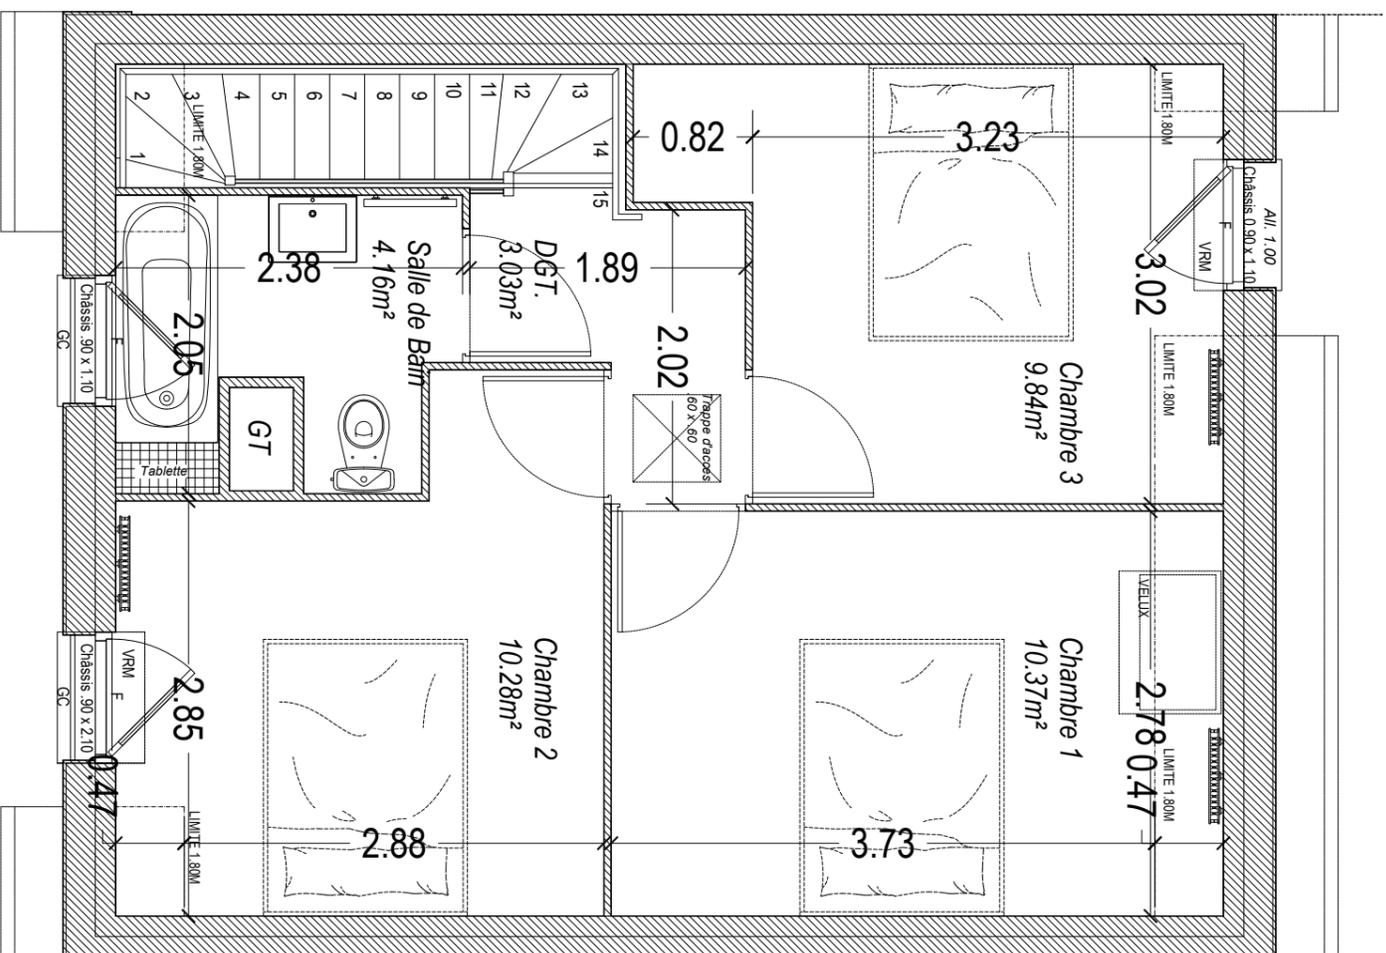

"NOTA : Des modifications sont susceptibles d'être apportées à ce plan, en fonction des nécessités techniques de la réalisation, tant en ce qui concerne les dimensions libres que l'équipement. Les surfaces indiquées sont approximatives. Les rebords, soffites (hauteurs libre minimale de 2.10m), faux plafonds, canalisations, ballons d'eau chaude, ainsi que l'emplacement des équipements, sont figurés à titre indicatif."

QUARTUS

Lieu dit : bois des soeurs

80230 SAINT-VALERY-SUR-SOMME

GROUPE 5_Maison 22

T4



| | Surfaces Habitables | Surfaces Utiles |
|---------------|---------------------------|---------------------------|
| RdC | | |
| Entrée | 3.79m ² | 3.79m ² |
| Espace de vie | 29.52m ² | 29.52m ² |
| WC | 4.62m ² | 4.62m ² |
| R+1 | | |
| Chambre 1 | 10.37m ² | 11.68m ² |
| Chambre 2 | 10.28m ² | 10.63m ² |
| Chambre 3 | 9.84m ² | 10.53m ² |
| Dégagement | 3.03m ² | 3.03m ² |
| Salle de Bain | 4.16m ² | 4.16m ² |
| TOTAL | 75.61m² | 77.96m² |

| Espaces extérieurs | |
|--------------------|------------------|
| Jardin | 75m ² |

| | |
|----------------|--------|
| Echelle: 1/50 | INDICE |
| Date: MAI 2025 | |