
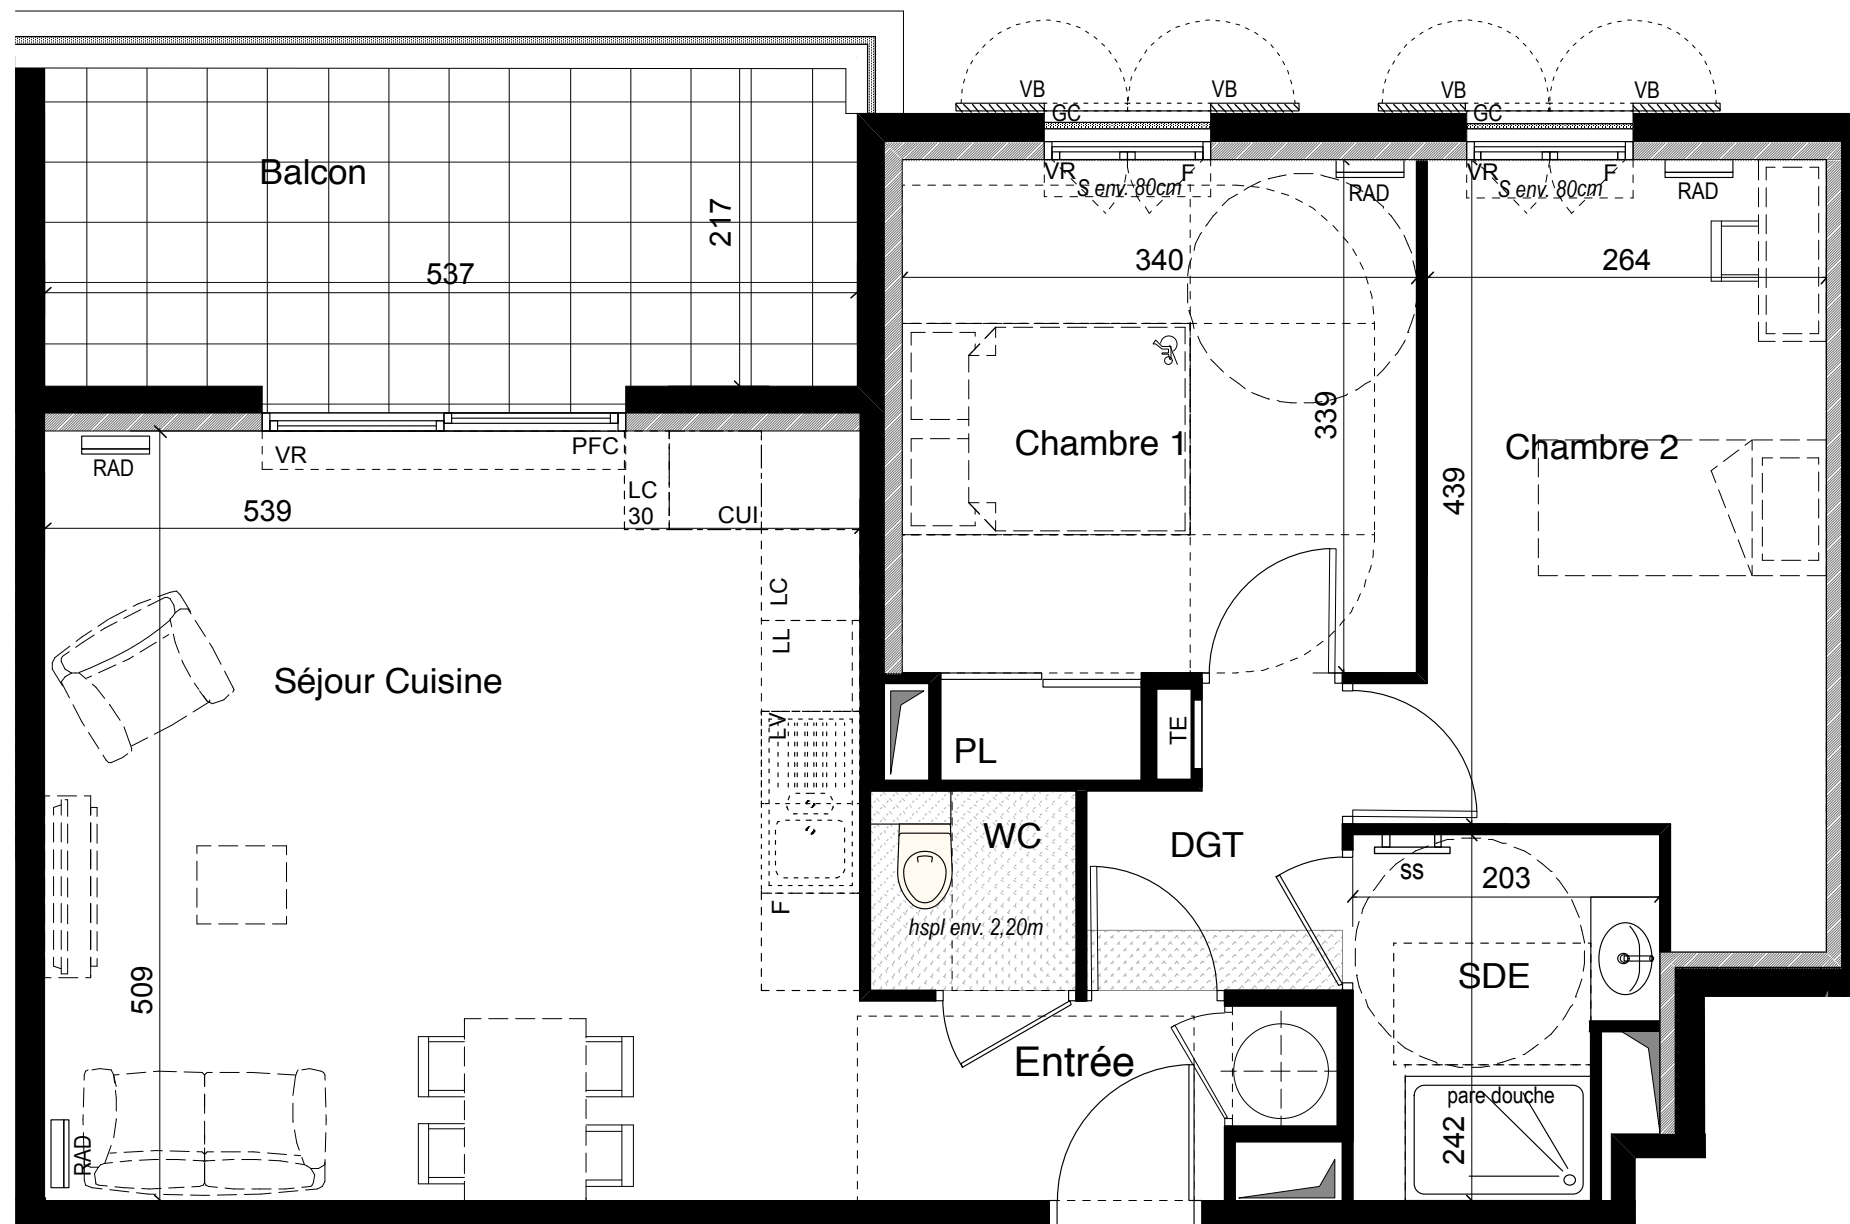


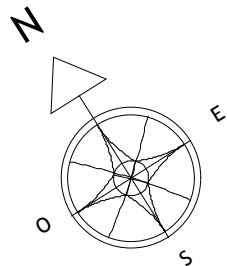

NOTA: Des modifications sont susceptibles d'être apportées à ce plan en fonction des nécessités techniques et administratives pour les dimensions libres, retombées, soffites, faux-plafonds, les équipements et réseaux divers, dont la nature et le nombre sont donnés à titre indicatif. Les surfaces sont approximatives. Les canalisations ne sont pas figurées.


DOMAINE DES ARTS

Accès Av Fortuné Ferrini 13100 Aix en Provence

Plan d'ensemble



Repérage

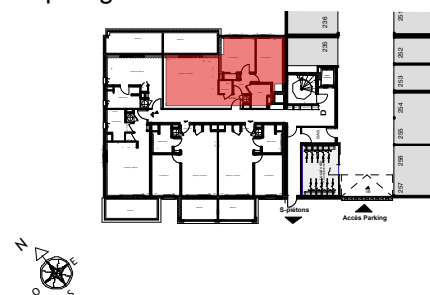

D-05 RDJ appartement 3 pièces

TABEAU DES SURFACES

SÉJOUR/CUISINE	31,15
CHAMBRE 1	12,50
CHAMBRE 2	12,85
SALLE D'EAU	4,30
DEGAGEMENT	2,90
WC	1,70
SURFACE TOTALE HABITABLE	65,40
BALCON	11,60
SURFACE TOTALE EXTERIEURE	11,60

LÉGENDE

PF : Porte fenêtre	SS : Sèche serviette
PFC: Porte fenêtre coulissante	LL : Lave-linge
F : Fenêtre	LV : Lave-vaisselle
VR : volets roulants	R : Réfrigérateur
All : Allège	CUIS : Cuisson
TE : tableau électrique	Soffite/Faux plafond
RAD	Ballon
☐ : Radiateur	⊕ : Ballon thermo dynamique

12 janvier 2023

SAS URBANITA
75 AV NIEL 75017 PARIS