
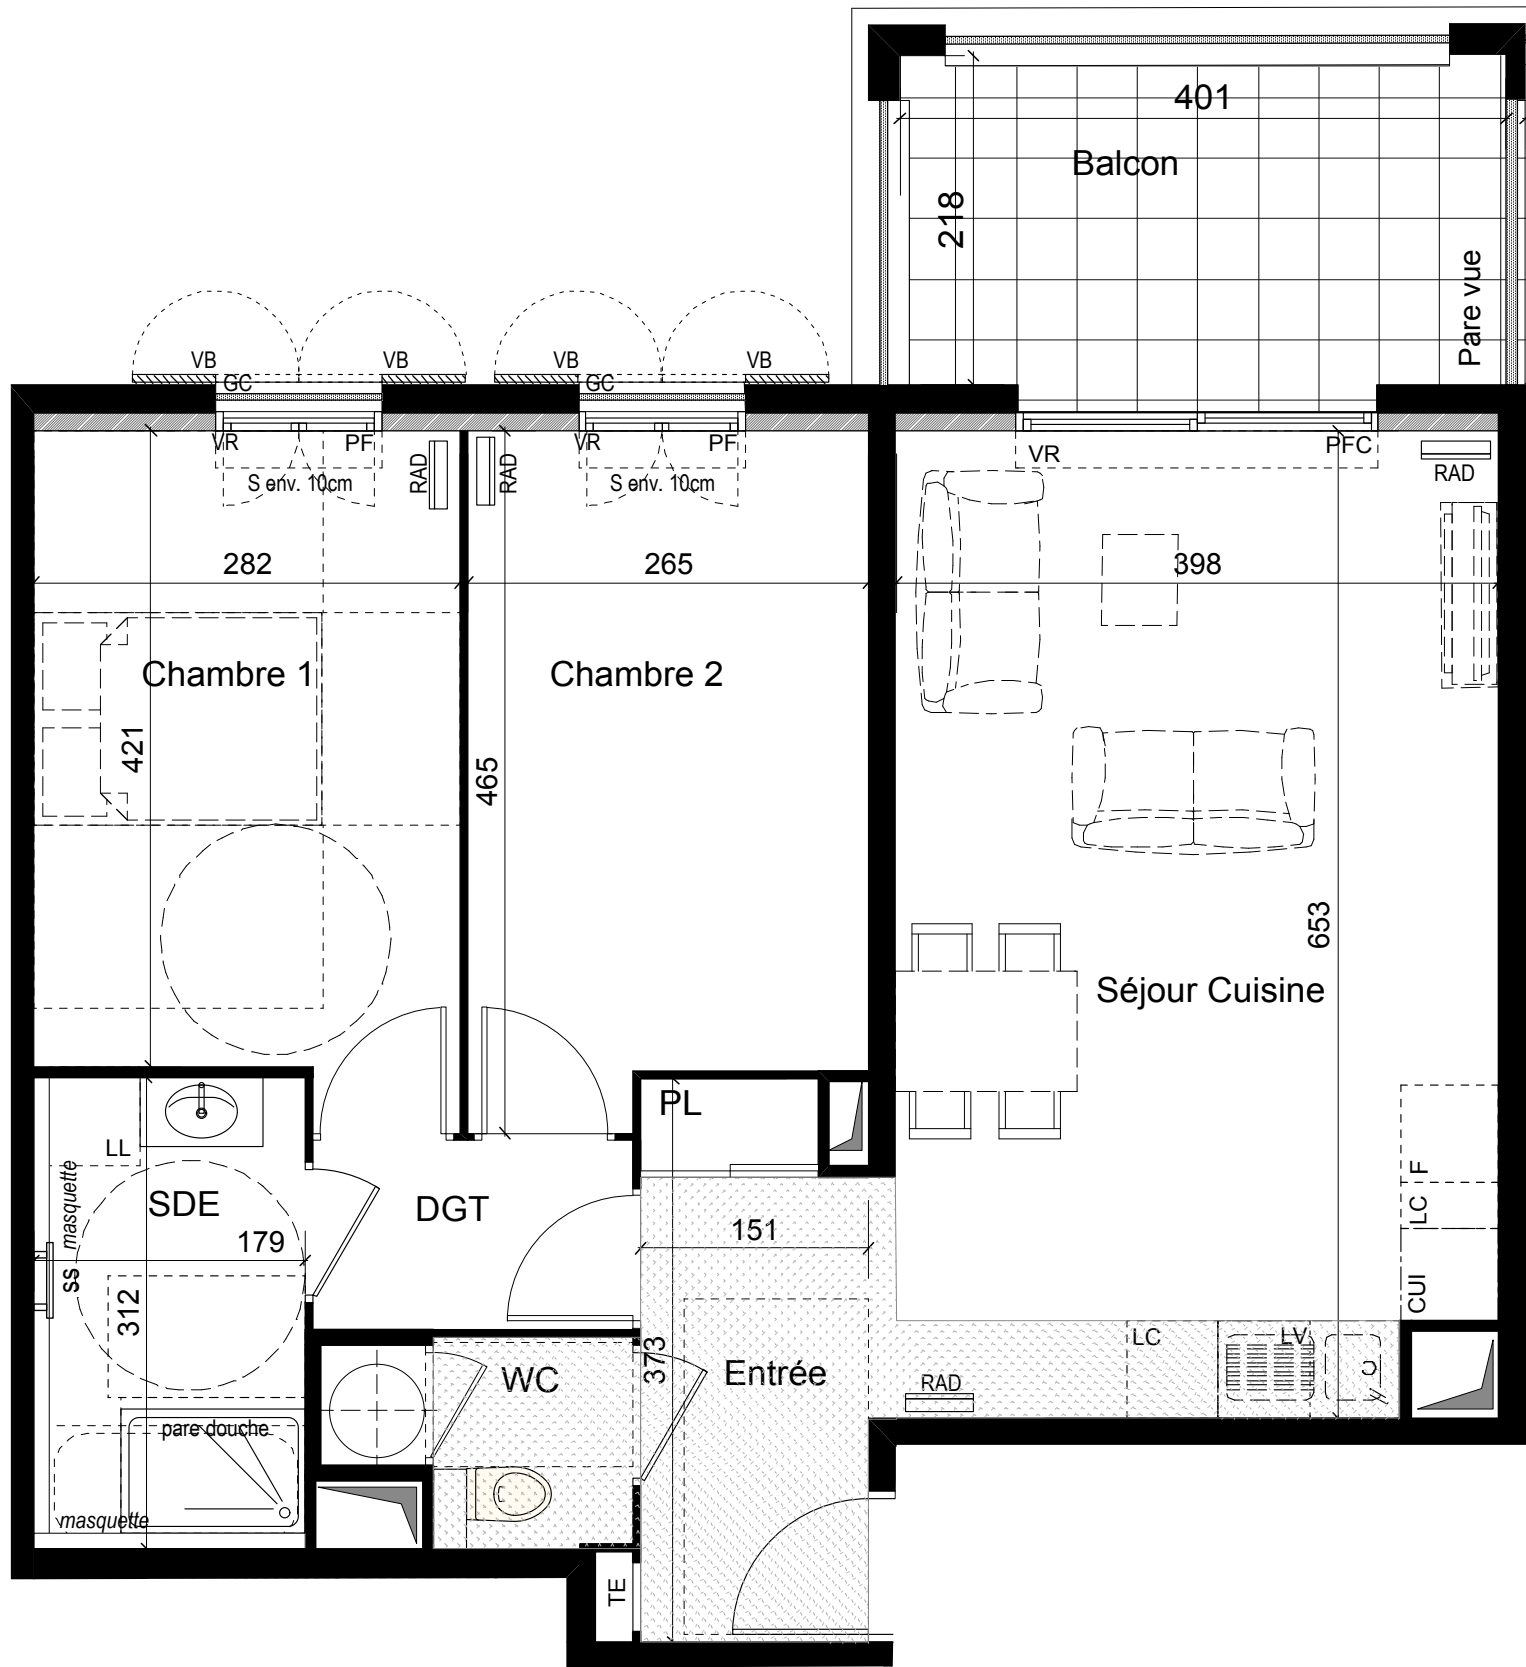


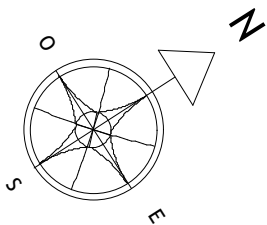

NOTA: Des modifications sont susceptibles d'être apportées à ce plan en fonction des nécessités techniques et administratives pour les dimensions libres, retombées, soffites, faux-plafonds, les équipements et réseaux divers , dont la nature et le nombre sont donnés à titre indicatif. Les surfaces sont approximatives. Les canalisations ne sont pas figurées.


## DOMAINE DES ARTS

Accès Av Fortuné Ferrini 13100 Aix en Provence

### Plan d'ensemble



### Repérage

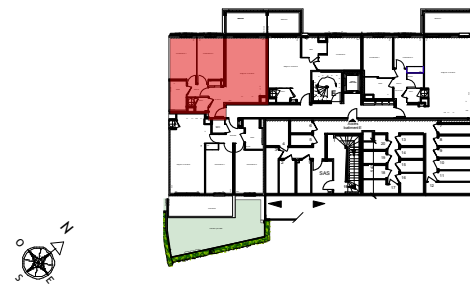

### E-02 RDJ appartement 3 pièces

#### TABLEAU DES SURFACES

|                                  |              |
|----------------------------------|--------------|
| ENTREE                           | 5,40         |
| SÉJOUR/CUISINE                   | 25,90        |
| CHAMBRE 1                        | 12,30        |
| CHAMBRE 2                        | 11,65        |
| SALLE D'EAU                      | 5,10         |
| DEGAGEMENT                       | 2,60         |
| WC                               | 2,30         |
| <b>SURFACE TOTALE HABITABLE</b>  | <b>65,25</b> |
| BALCON                           | 8,60         |
| <b>SURFACE TOTALE EXTERIEURE</b> | <b>8,60</b>  |

#### LÉGENDE

|                                |                      |
|--------------------------------|----------------------|
| PF : Porte fenêtre             | SS : Sèche serviette |
| PFC: Porte fenêtre coulissante | LL : Lave-linge      |
| F : Fenêtre                    | LV : Lave-vaisselle  |
| VR : volets roulants           | R : Réfrigérateur    |
| All : Allège                   | CUIS : Cuisson       |
| TE : tableau électrique        | Soffite/Faux plafond |
| RAD                            | Ballon               |
| □ : Radiateur                  | thermo dynamique     |

12 janvier 2023