
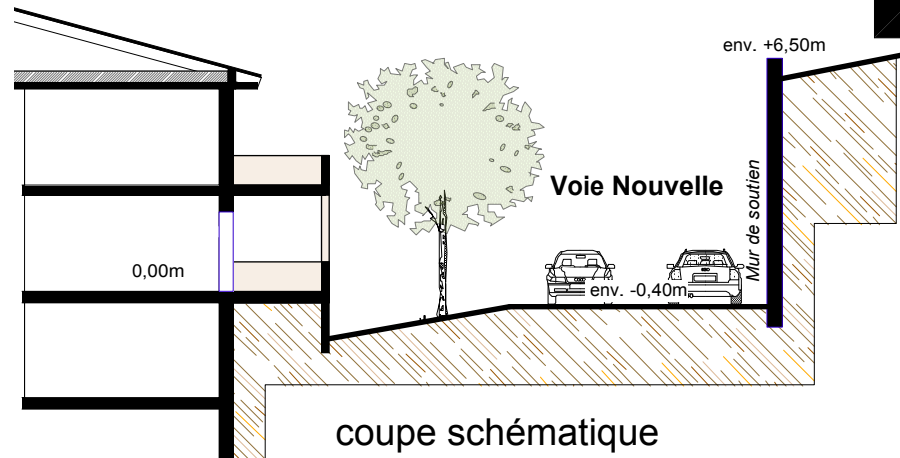
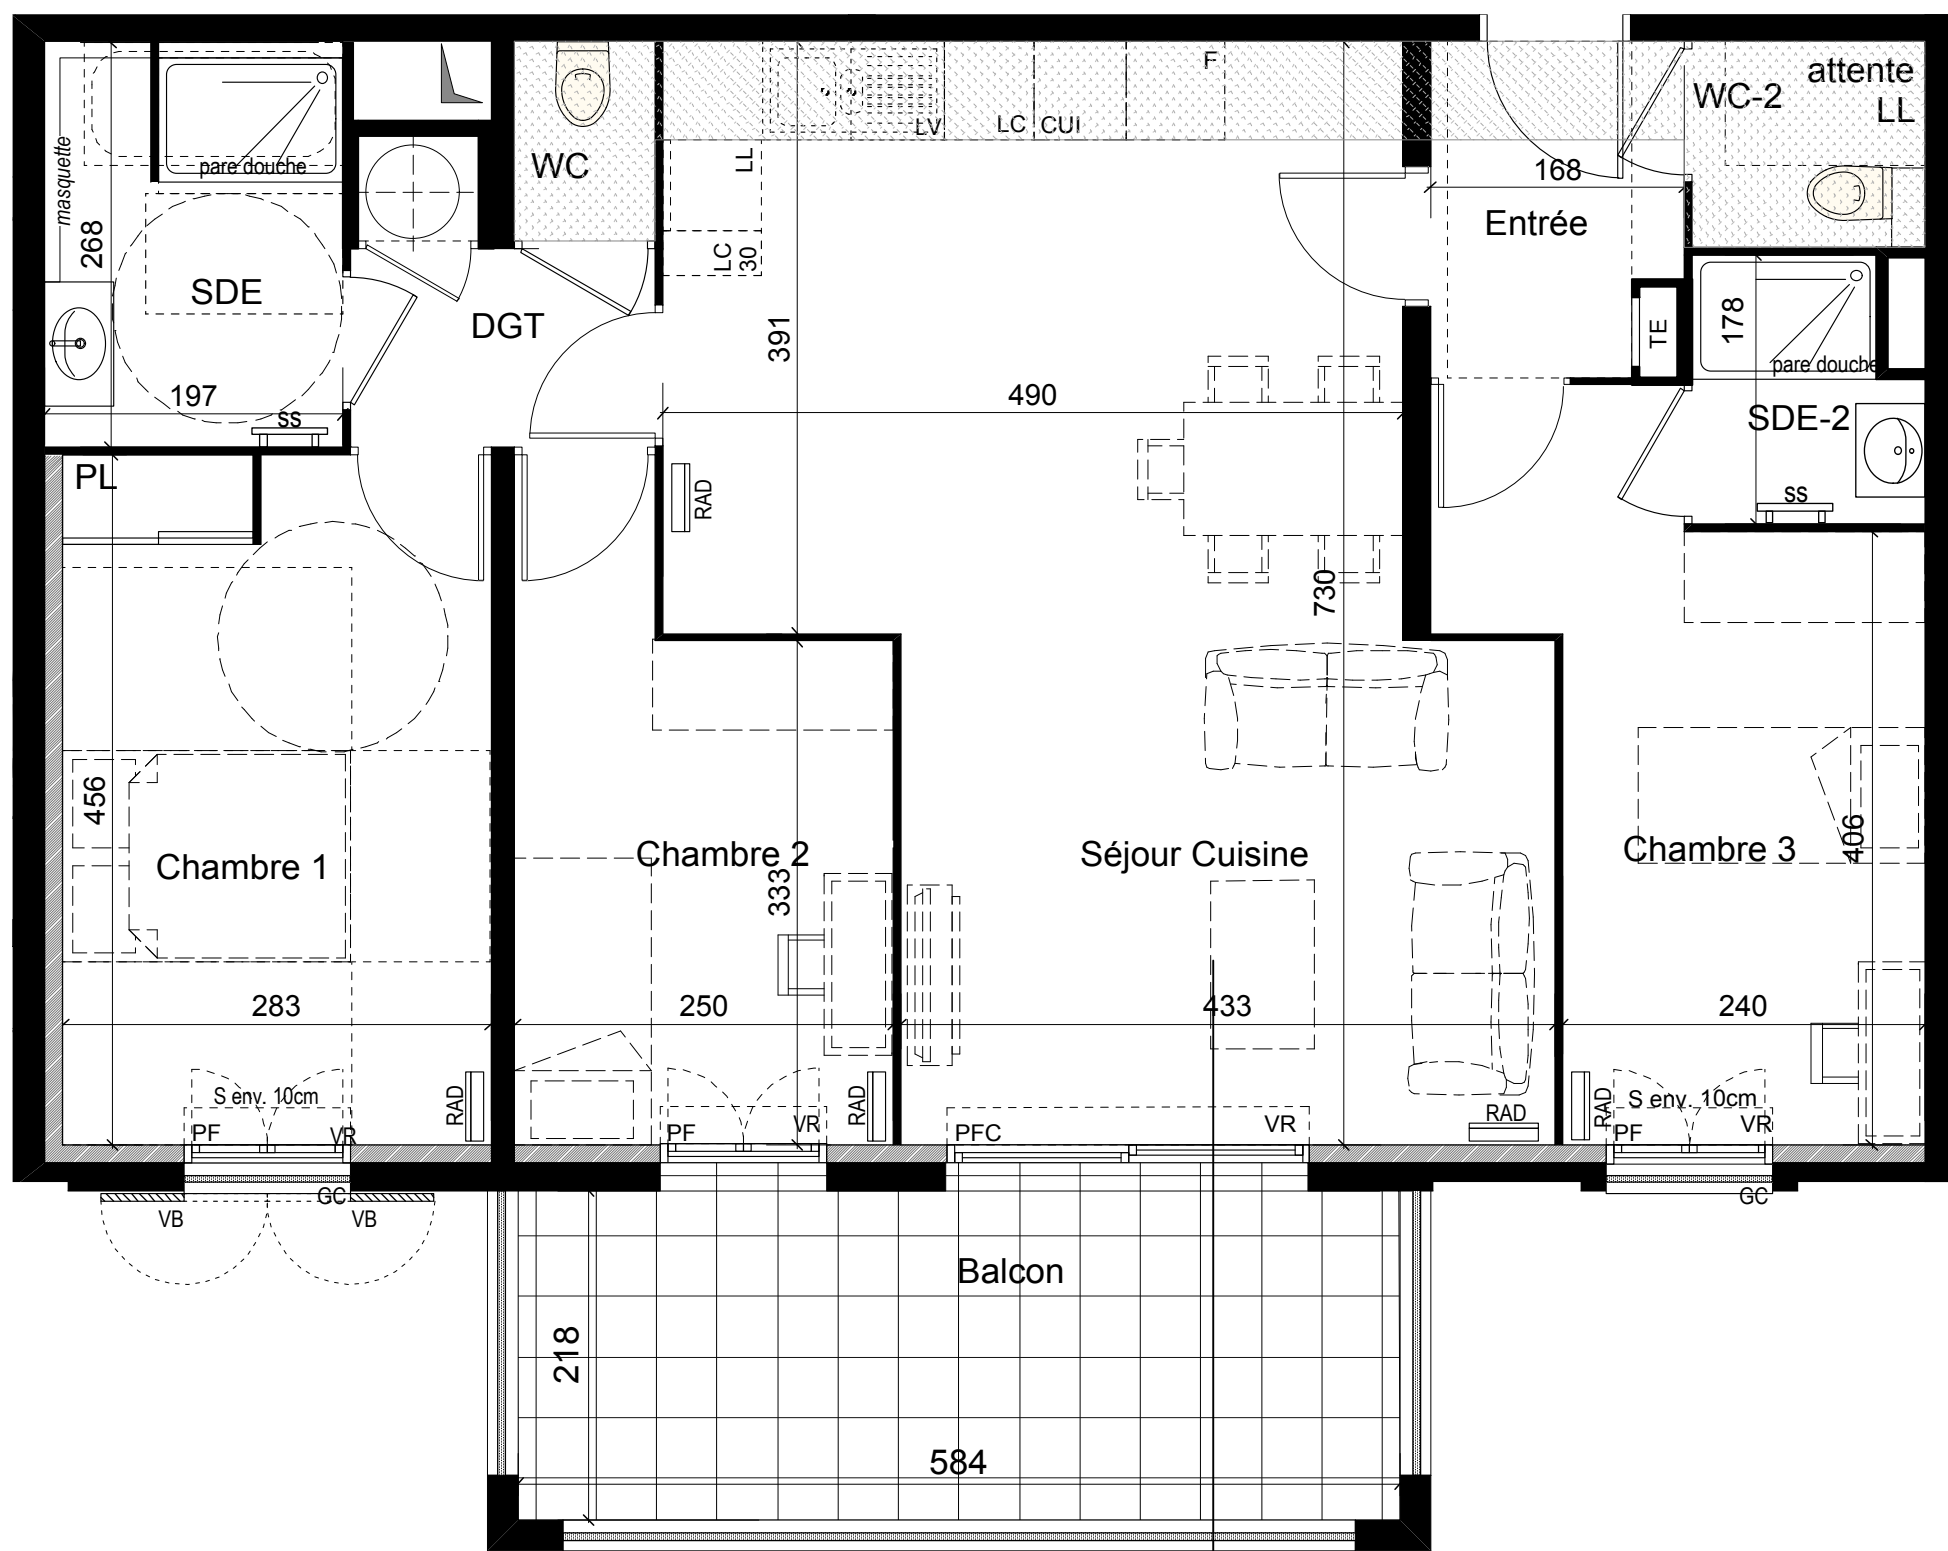


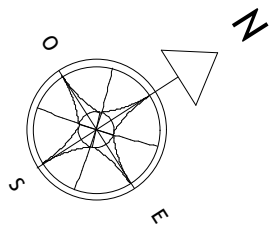

NOTA: Des modifications sont susceptibles d'être apportées à ce plan en fonction des nécessités techniques et administratives pour les dimensions libres, retombées, soffites, faux-plafonds, les équipements et réseaux divers, dont la nature et le nombre sont donnés à titre indicatif. Les surfaces sont approximatives. Les canalisations ne sont pas figurées.


DOMAINE DES ARTS

Accès Av Fortuné Ferrini 13100 Aix en Provence

Plan d'ensemble



Repérage

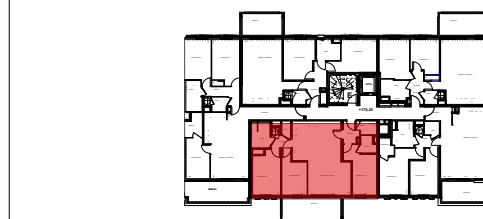

E-23 1er Etage appartement 4 pièces

TABLEAU DES SURFACES

ENTREE	3,50
SÉJOUR/CUISINE	33,75
CHAMBRE 1	12,90
CHAMBRE 2	9,50
CHAMBRE 3	11,95
SALLE D'EAU	4,85
DEGAGEMENT	3,20
SALLER D'EAU-2	2,45
WC	1,20
WC 2	2,00
SURFACE TOTALE HABITABLE	85,30
BALCON	12,90
SURFACE TOTALE EXTERIEURE	12,90

LÉGENDE

PF : Porte fenêtre	SS : Sèche serviette
PFC: Porte fenêtre coulissante	LL : Lave-linge
F : Fenêtre	LV : Lave-vaisselle
VR : volets roulants	R : Réfrigérateur
All : Allège	CUIS : Cuisson
TE : tableau électrique	Soffite/Faux plafond
RAD	Ballon
□ : Radiateur	thermo dynamique

12 janvier 2023

SAS URBANITA
75 AV NIEL 75017 PARIS