


PROVISOIRE

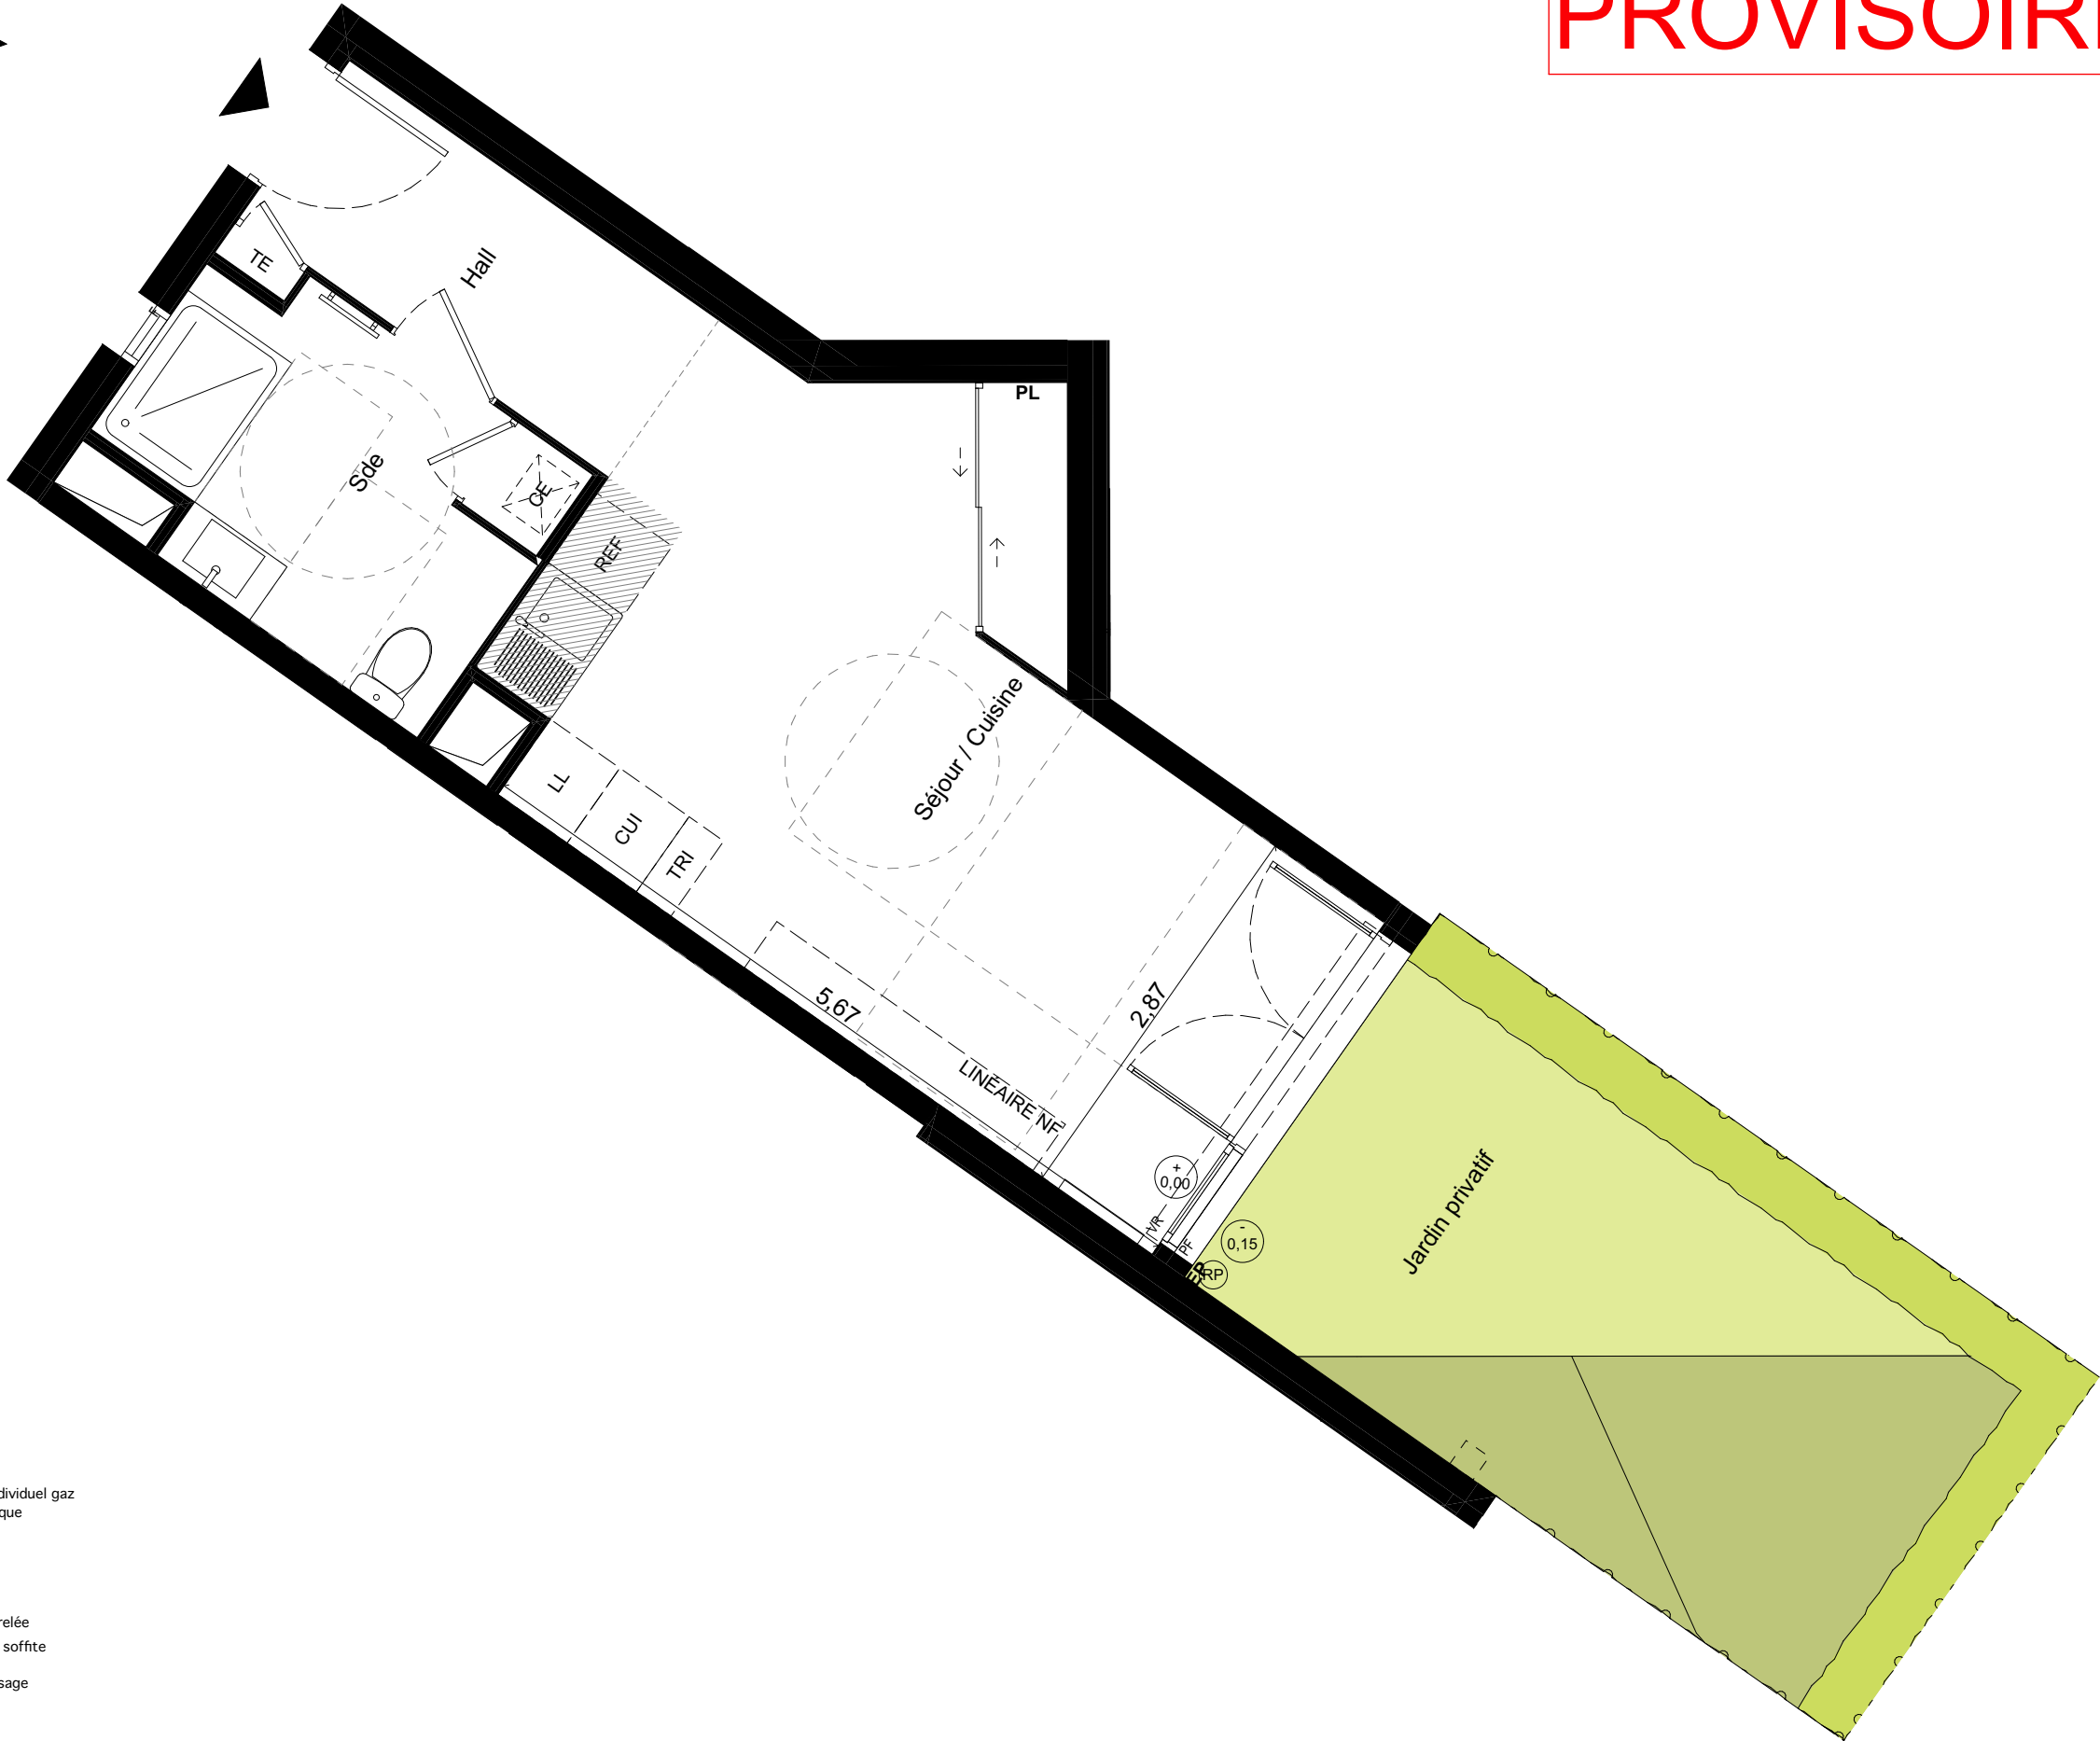


- LÉGENDE :**
- CE Chauffe-eau individuel gaz
 - TE Tableau électrique
 - F Fenêtre
 - PF Porte-fenêtre
 - VR Volet-roulant
 - - - Masquette carrelée
 - ▨ Faux plafond / soffite
 - ⓇⓅ Robinet de puisage
 - Pleine terre
 - Dalle plantée

Les surfaces, cotes, gaines et soffites sont susceptibles de modifications dues aux impératifs administratifs, aux contraintes techniques de construction et aux tolérances d'exécution.
Les canalisations et radiateurs ne sont pas représentés. Les meubles et les éléments de cuisine dessinés sur ce plan ne sont qu'indicatifs. Seuls seront fournis les équipements figurant sur le descriptif annexé à l'acte de vente. Des différences de niveaux altimétriques peuvent être observées entre les terrasses et les jardins

ESPRIT SAINTE ANNE



90 rue Calvelongue - 13008 MARSEILLE

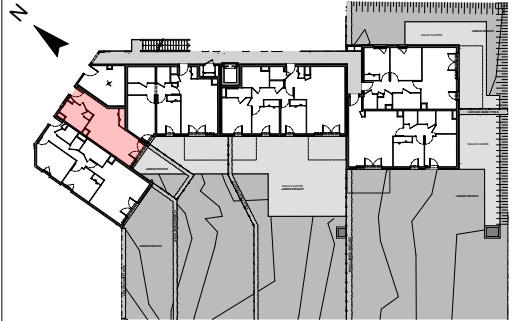

BAT	NIVEAU	APPT N°	TYPE
B	RdC	B 002	T1

SURFACES HABITABLES en m²	
Séjour / Cuisine	21,44
Hall	4,35
Sde	6,34

SURFACE HABITABLE TOTALE	32,13 m²
--------------------------	----------

SURFACES ANNEXES PRIVATIVES en m²	
Jardin privatif	18,00

QUARTUS
LA VILLE AVEC VUE SUR DEMAIN
113 RUE DE REPUBLIQUE
13002 MARSEILLE

JUSSERAND
Architectes
& Partners



Date d'édition	Indice
08/01/2026	C

0

1

2

3