

PAVILLON LAKANAL

14 avenue du Président Franklin Roosevelt
92330 Sceaux

APPARTEMENT	B03
NIVEAU	RDC + sous sol
TYPE	T4






PIECES	SURFACE HABITABLE
Entrée	3.7 m ²
Séjour / Cuisine	37.7 m ²
Chambre 01	13.6 m ²
Salle de bain	6.2 m ²
Dégagement	6.7 m ²
Chambre 02	9.1 m ²
Chambre 03	13.9 m ²
Salle d'eau	8.1 m ²
TOTAL	99.1 m²

	SURFACE
Terrasse	25.5 m ²
TOTAL	25.5 m ²

Nota : La surface des placards est incluse dans celles des pièces attenantes. Le mobilier est représenté à titre indicatif.

DATE	18/09/25
INDICE	E

Nota : Ces plans ne sont pas des plans d'exécution. Des modifications peuvent être apportées en fonction des nécessités techniques et administratives lors de la réalisation notamment pour les dimensions libres, les positions de baies, équipements et hauteurs sous plafonds. Les surfaces données sont approximatives. Les retombées, soffites, faux plafond, emplacement des équipements sont figurés à titre indicatif. Les surfaces habitables sont conformes au décret du 23 mars 1997 (art.4.1).

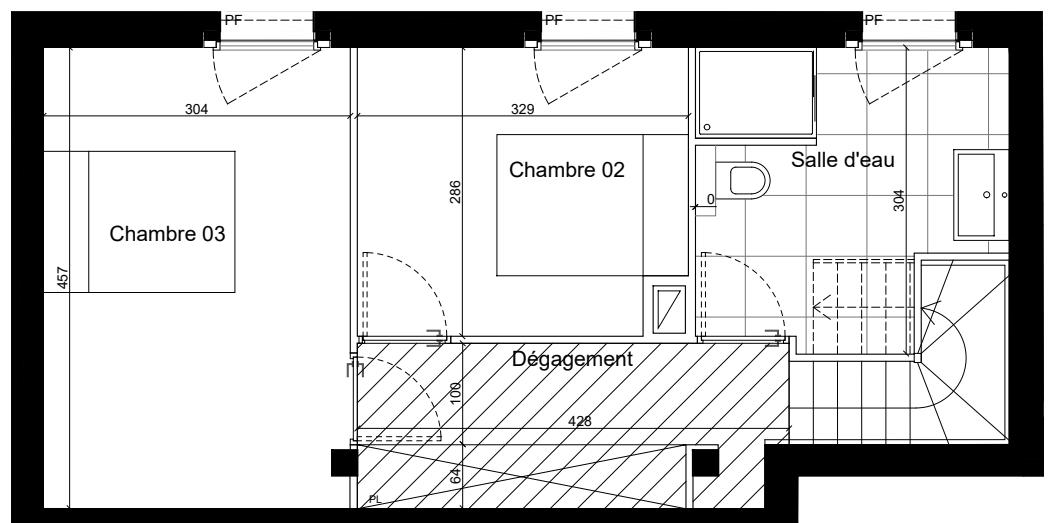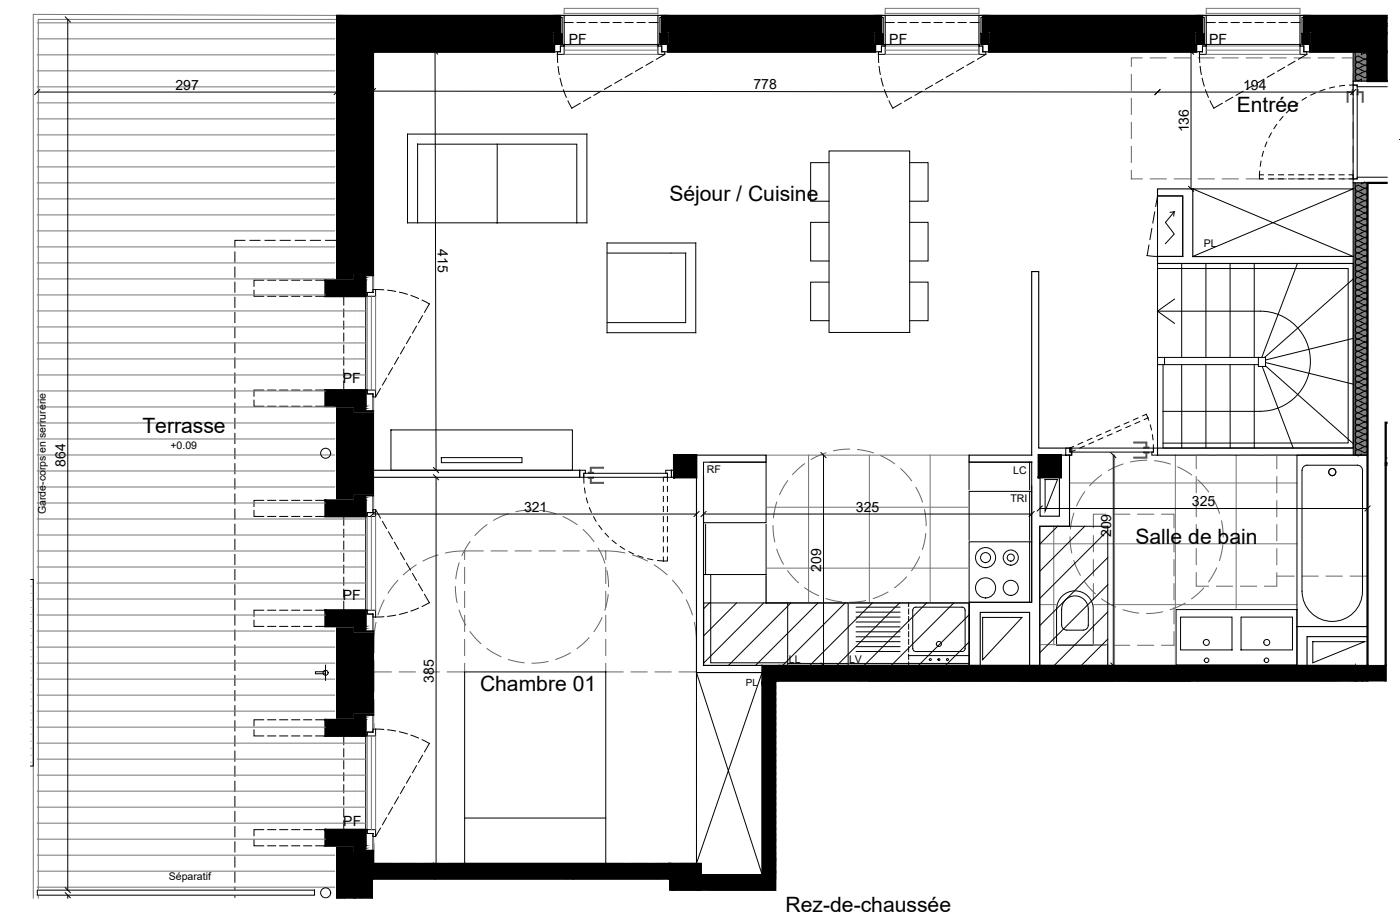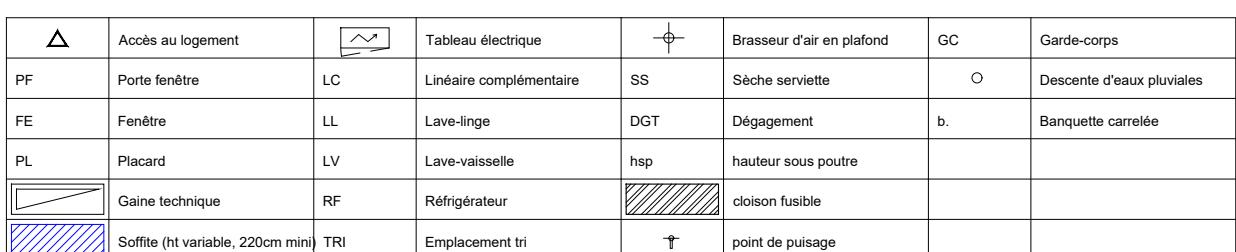

Rez-de-jardin

ATELIER PASCAL GONTIER