

PAVILLON LAKANAL

14 avenue du Président Franklin Roosevelt
92330 Sceaux

APPARTEMENT	B13
NIVEAU	R+1
TYPE	T5




PIECES	SURFACE HABITABLE
Dégagement	9.0m²
Séjour / cuisine	35.1 m²
Chambre 01	10.9 m²
Chambre 02	10.2 m²
Chambre 03	15.6 m²
Chambre 04	9.3 m²
WC	2.0 m²
Salle de bain	5.5 m²
Salle d'eau	2.8 m²
TOTAL	100.5 m²

	SURFACE
Balcon 1	11.2 m²
Balcon 2	8.0 m²
TOTAL	19.2 m²


Nota : La surface des placards est incluse dans celles des pièces attenantes. Le mobilier est représenté à titre indicatif.

DATE	08/08/25
INDICE	C

ATELIER
PASCALGONTIER

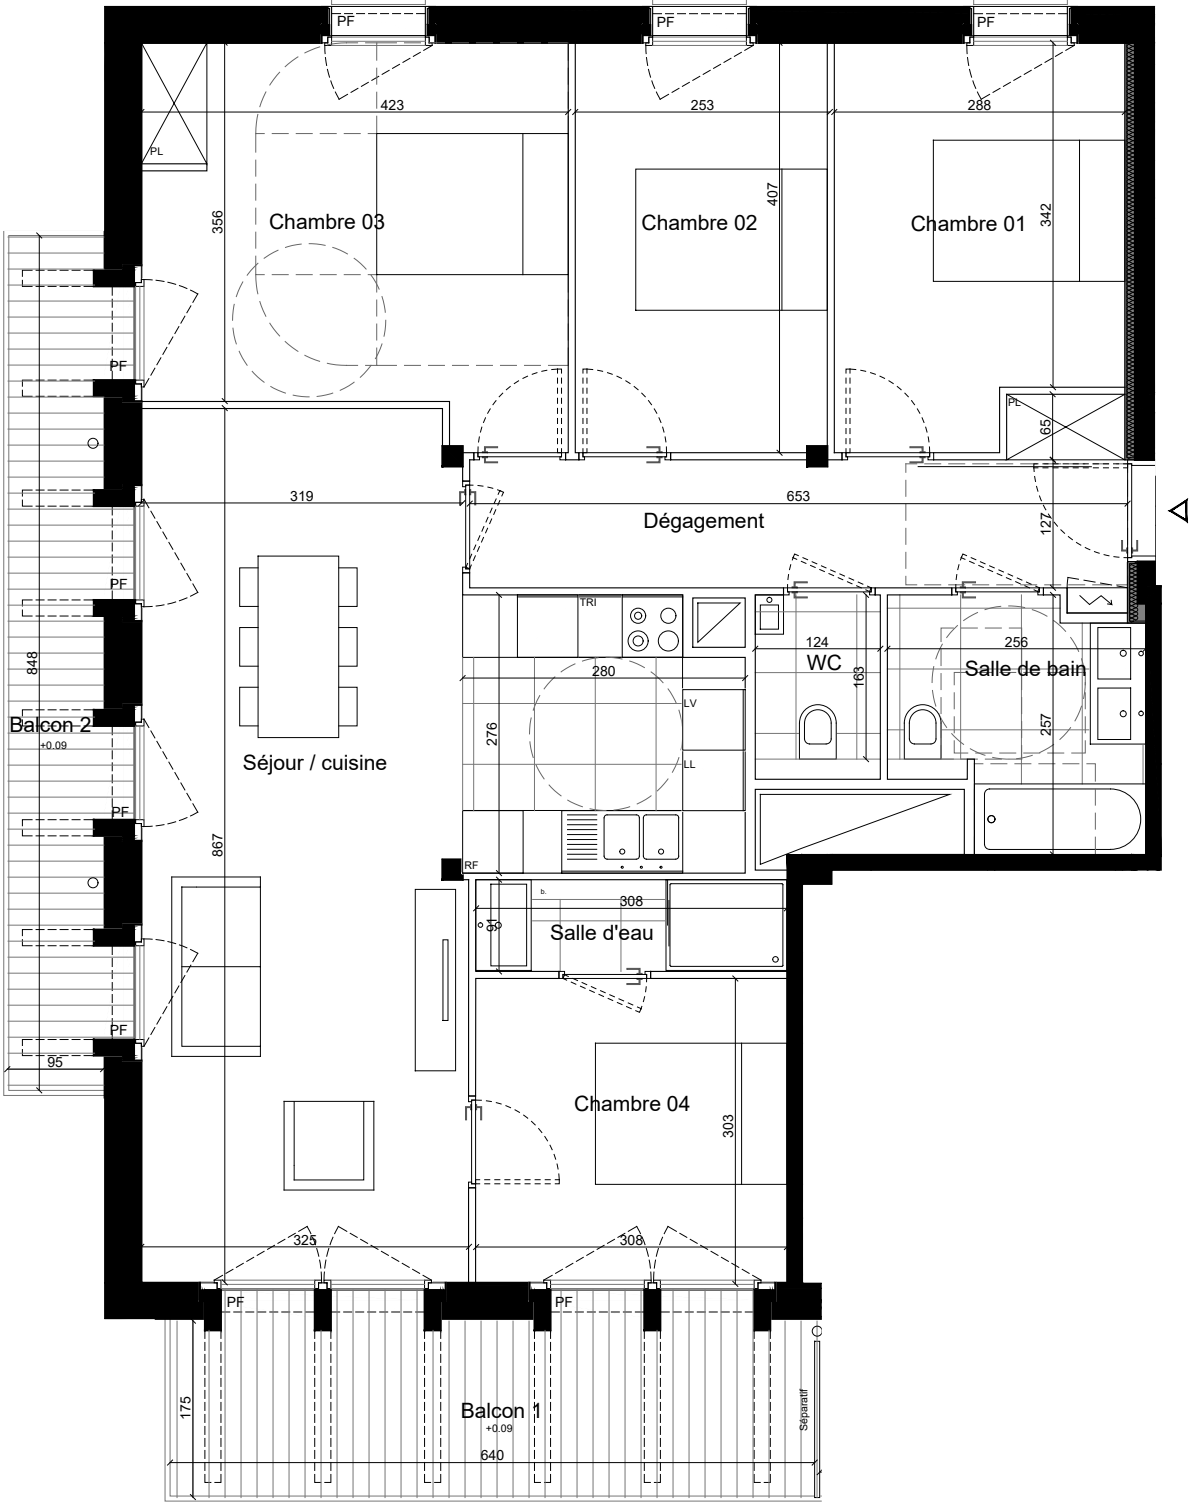

△	Accès au logement		Tableau électrique		Brasseur d'air en plafond	GC	Garde-corps
PF	Porte fenêtre	LC	Linéaire complémentaire	SS	Sèche serviette	○	Descente d'eaux pluviales
FE	Fenêtre	LL	Lave-linge	DGT	Dégagement	b.	Banquette carrelée
PL	Placard	LV	Lave-vaisselle	hsp	hauteur sous poutre		
	Gaine technique	RF	Réfrigérateur		cloison fusible		
	Soffite (ht variable, 220cm mini)	TRI	Emplacement tri		point de puisage		

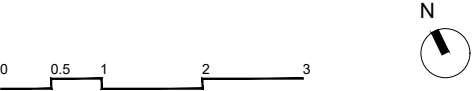

Nota : Ces plans ne sont pas des plans d'exécution. Des modifications peuvent être apportées en fonction des nécessités techniques et administratives lors de la réalisation notamment pour les dimensions libres, les positions de baies, équipements et hauteurs sous plafonds. Les surfaces données sont approximatives. Les retombées, soffites, faux plafond, emplacement des équipements sont figurés à titre indicatif. Les surfaces habitables sont conformes au décret du 23 mars 1997 (art.4.1)